


Ведомость координат поворотных точек красных линий

Номер точки	Наименование		Меры линий,м	Дир.углы
	X	Y		
1	459860.89	1219003.36	62.30	148° 29' 20"
2	459807.78	1219035.92	126.58	148° 29' 37"
3	459699.86	1219102.07	3.51	187° 33' 31"
4	459696.38	1219101.61	15.34	187° 33' 31"
5	459681.17	1219099.59	117.68	148° 18' 17"
6	459581.04	1219161.42	13.42	84° 36' 44"
7	459582.30	1219174.78	182.47	148° 33' 8"
8	459426.63	1219269.98	121.67	237° 20' 21"
9	459360.97	1219167.55	17.94	203° 45' 53"
10	459344.55	1219160.32	137.77	237° 56' 57"
11	459271.44	1219043.55	16.02	237° 57' 35"
12	459264.00	1219031.67	499.00	327° 59' 43"
13	459687.16	1218767.20	91.65	13° 23' 56"
14	459776.31	1218788.44	206.10	60° 26' 0"
15	459878.01	1218967.70	9.47	60° 38' 44"
16	459882.65	1218975.95	32.79	149° 43' 42"
17	459854.33	1218992.48	12.70	58° 54' 45"
Номер точки	Наименование		Меры линий,м	Дир.углы
	X	Y		
18	459243.72	1219206.86	20.61	147° 39' 11"
19	459226.30	1219217.89	90.14	147° 39' 11"
20	459150.15	1219266.12	99.19	236° 10' 35"
21	459094.94	1219183.72	45.43	239° 8' 28"
22	459071.64	1219144.72	35.13	280° 1' 40"
23	459077.75	1219110.13	48.15	9° 54' 15"
24	459125.18	1219118.41	148.58	327° 59' 36"
25	459251.17	1219039.66	137.26	57° 54' 44"
26	459324.09	1219155.96	5.59	147° 38' 48"
27	459319.37	1219158.95	89.55	147° 39' 12"
Номер точки	Наименование		Меры линий,м	Дир.углы
	X	Y		
32	458761.12	1219304.07	245.51	279° 54' 17"
33	458803.35	1219062.22	148.50	9° 59' 36"
34	458949.60	1219087.99	86.73	9° 45' 4"
35	459035.08	1219102.68	54.68	62° 48' 8"
36	459060.07	1219151.31	39.60	58° 56' 22"
37	459080.50	1219185.23	105.73	54° 51' 44"
38	459141.35	1219271.69	12.09	54° 23' 27"
39	459148.39	1219281.52	7.33	21° 12' 21"
40	459155.22	1219284.17	7.87	327° 45' 48"
41	459161.88	1219279.97	61.78	327° 43' 38"
42	459214.12	1219246.98	141.55	327° 44' 9"
43	459333.81	1219171.42	0.46	327° 20' 21"
44	459334.20	1219171.17	17.50	25° 0' 47"
45	459350.06	1219178.57	118.09	57° 14' 43"
46	459413.95	1219277.88	8.82	146° 56' 27"
47	459406.56	1219282.69	120.82	148° 40' 36"
48	459303.35	1219345.50	2.73	148° 27' 40"
49	459301.02	1219346.93	21.55	148° 34' 0"
50	459282.63	1219358.17	0.67	148° 26' 55"
51	459282.06	1219358.52	1.94	148° 40' 56"
52	459280.40	1219359.53	239.75	148° 33' 32"
53	459075.85	1219484.59	22.34	155° 7' 16"
54	459055.58	1219493.99	224.25	222° 51' 12"
Номер точки	Наименование		Меры линий,м	Дир.углы
	X	Y		
55	459956.95	1219112.73	115.09	240° 39' 12"
56	459900.55	1219012.40	29.52	151° 16' 23"
57	459874.66	1219026.59	258.88	148° 17' 53"
58	459654.41	1219162.63	204.2	148° 26' 54"
59	459480.40	1219269.48	193.34	148° 32' 58"
60	459315.46	1219370.36	11.80	86° 51' 49"
61	459316.11	1219382.14	378.09	86° 50' 45"
62	459336.91	1219759.66	4.30	359° 51' 16"
63	459380.21	1219759.55	15.68	280° 5' 54"
64	459382.96	1219744.11	1.26	280° 4' 4"
65	459383.18	1219742.87	129.47	280° 5' 35"
66	459405.87	1219615.40	5.17	14° 30' 1"
67	459410.88	1219616.70	35.14	354° 7' 55"
68	459445.83	1219613.10	107.68	356° 9' 52"
69	459553.27	1219605.90	637.32	309° 18' 6"
Номер точки	Наименование		Меры линий,м	Дир.углы
	X	Y		
70	459316.50	1219772.03	5.74	356° 49' 1"
71	459322.24	1219771.71	321.37	266° 52' 39"
72	459304.73	1219450.82	71.65	266° 52' 39"
73	459300.83	1219379.28	115.31	148° 33' 29"
74	459202.45	1219439.43	42.01	80° 24' 24"
75	459209.45	1219480.85	58.91	86° 50' 1"
76	459212.70	1219539.67	31.98	84° 50' 0"
77	459215.58	1219571.52	88.53	87° 36' 53"
78	459219.27	1219659.97	117.24	86° 47' 57"
79	459225.82	1219777.04	90.83	356° 50' 31"
Номер точки	Наименование		Меры линий,м	Дир.углы
	X	Y		
80	459209.27	1219777.90	107.15	177° 0' 50"
81	459102.26	1219783.48	104.09	266° 31' 53"
82	459095.97	1219679.58	4.75	266° 44' 34"
83	459093.25	1219631.90	64.43	266° 44' 37"
84	459089.59	1219567.58	50.23	266° 50' 3"
85	459086.82	1219517.42	7.21	267° 8' 19"
86	459086.46	1219510.22	1.45	336° 4' 39"
87	459087.79	1219509.63	118.59	328° 21' 19"
88	459180.75	1219447.41	17.61	87° 0' 22"
89	459189.67	1219465.00	24.07	81° 18' 55"
90	459193.30	1219488.79	90.88	86° 7' 48"
91	459199.44	1219579.46	88.53	87° 36' 53"
92	459203.12	1219667.91	110.16	86° 47' 57"

Ведомость координат поворотных точек линий регулирования застройки


Номер точки	Наименование		Меры линий,м	Дир.углы
	X	Y		
81	459709.47	1218772.51	503.91	148° 5' 39"
82	459281.69	1219038.84	503.91	328° 5' 39"
Номер точки	Наименование		Меры линий,м	Дир.углы
	X	Y		
83	459125.18	1219118.41	78.44	147° 59' 46"
84	459058.66	1219159.99	69.98	238° 23' 4"
85	459021.98	1219100.4	104.76	9° 54' 15"
Номер точки	Наименование		Меры линий,м	Дир.углы
	X	Y		
86	459222.09	1219710.49	90.85	356° 50' 31"
87	459312.81	1219705.49	90.85	176° 50' 31"
Номер точки	Наименование		Меры линий,м	Дир.углы
	X	Y		
88	459417.35	1219252.68	87.08	327° 39' 57"
89	459490.93	1219206.1	87.08	147° 39' 57"
Номер точки	Наименование		Меры линий,м	Дир.углы
	X	Y		
90	459829.34	1219065.66	243.63	148° 10' 31"
91	459622.33	1219194.14	243.63	328° 10' 31"

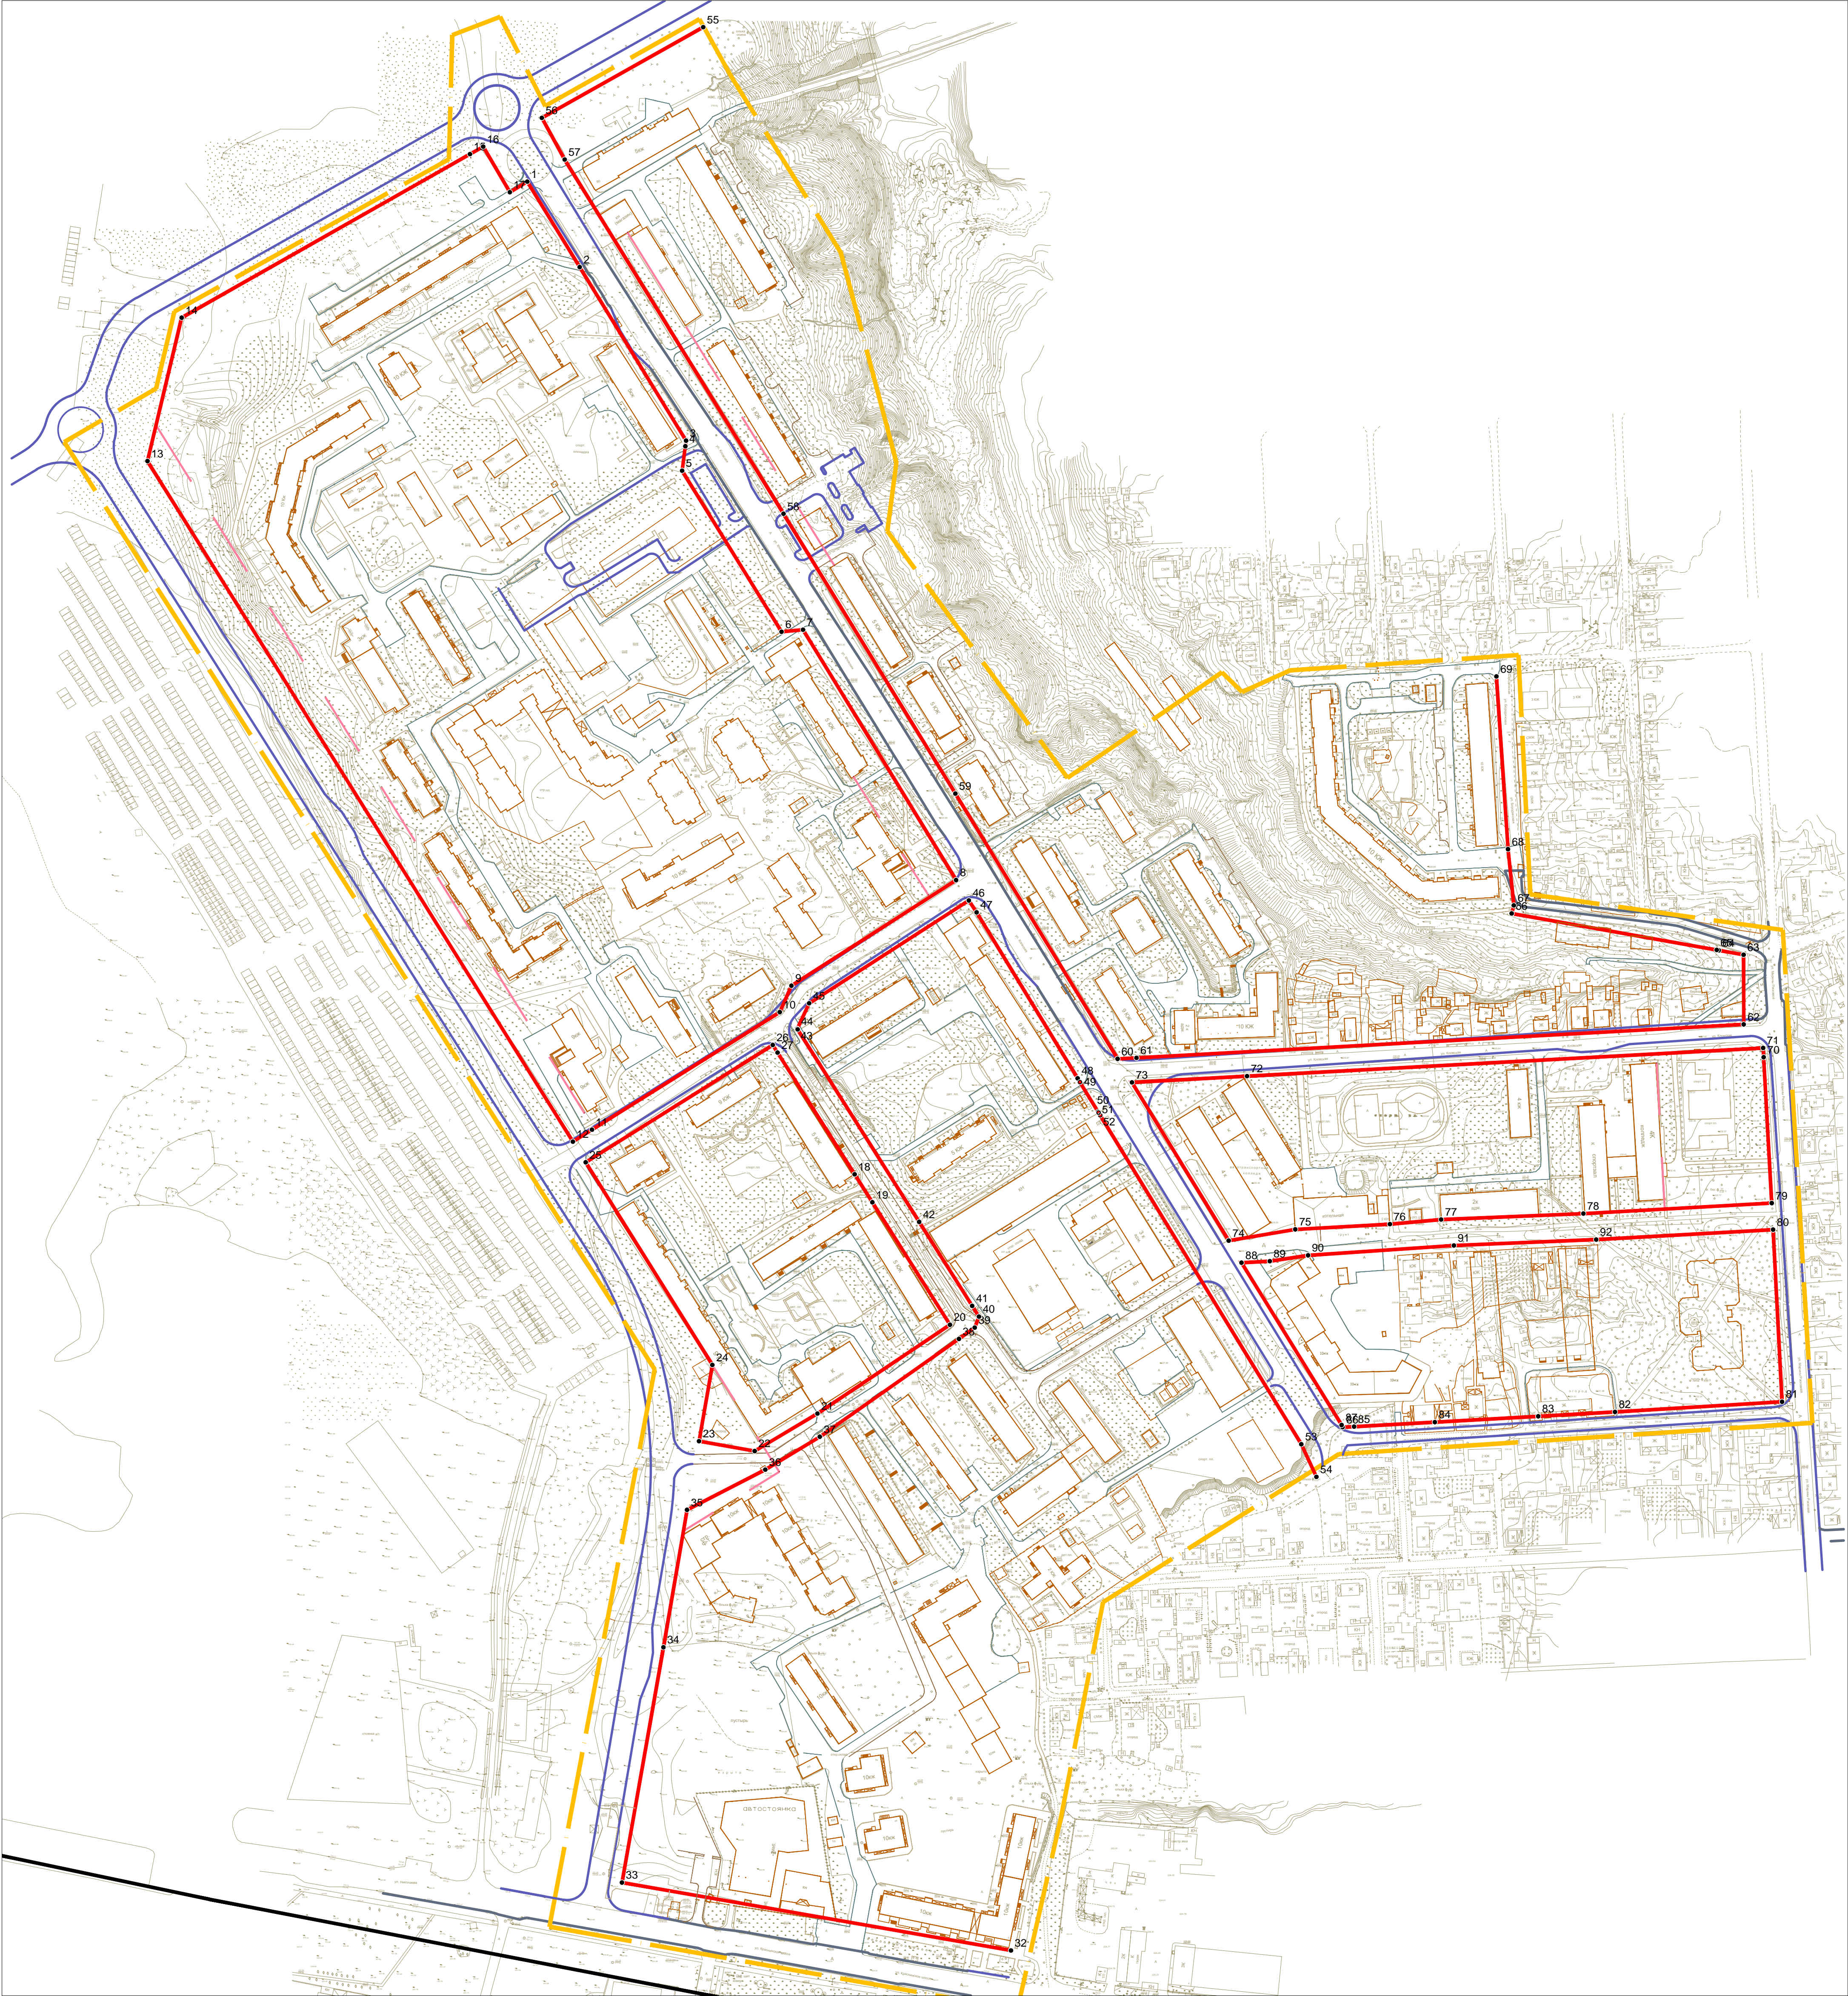

Условные обозначения

- граница проектирования
- красные линии
- линии регулирования застройки
- красные линии за границей проектирования

○25 — номер поворотной точки

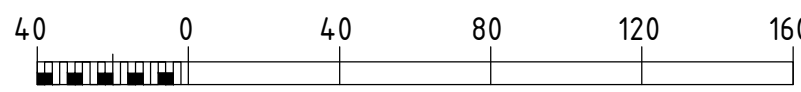

1. Изменения в настоящий чертеж внесены на основании постановления Администрации города Смоленска от 05.04.2022 №В46-адм.
2. Планировочные задания показаны ориентировочно.

Имя	Виктор	Лист	№	Лист	Дата
АИП	Редактор	Специалист	Лист	Лист	Лист
Разработчик	Редактор	Специалист	Лист	Лист	Лист
Разработчик чертежа красных линий с указанием информации о действующем и установленном красных линиях: М 12000					
ООО "БИНОМ"					
Копировал					
Формат А0					