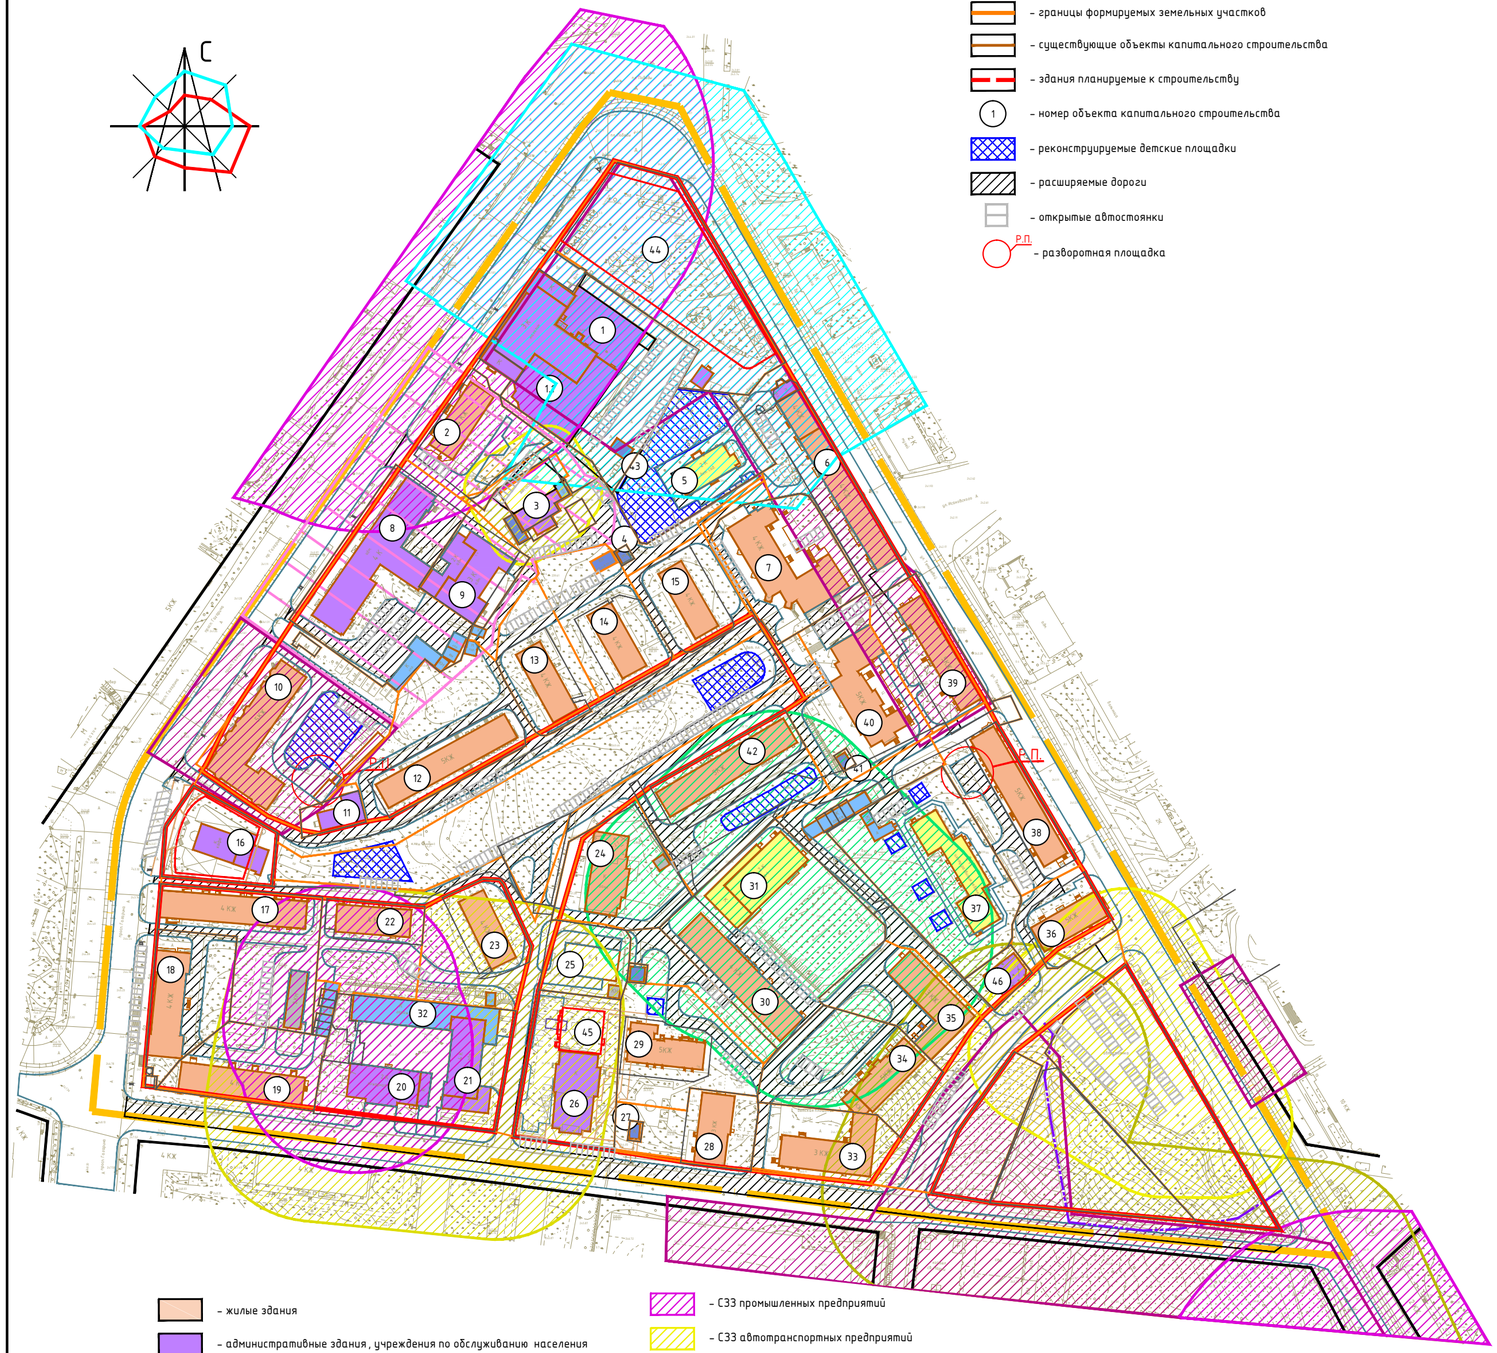

№ п/п	Наименование	S застр.	Этажность	Адрес
1	Северная часть здания общественного назначения (физкультурно-оздоровительное и спортивное ; культурно-просветительных и зрелищных учреждений ; предприятия торговли, общественного питания и бытового обслуживания)	2 380.30	4	пр-кт Гагарина, д. 1
1.1	Южная часть здания общественного назначения (физкультурно-оздоровительное и спортивное ; культурно-просветительных и зрелищных учреждений ; предприятия торговли, общественного питания и бытового обслуживания)	3 249	4	пр-т Гагарина, д. 1
2	Многоквартирный жилой дом	482	4	пр-т Гагарина, д. 3
3	Гараж	176.2	2	пр-т Гагарина, рядом с д. 5А
4	Трансформаторная подстанция № 167	30	1	бульвар Гагарина, рядом с д. 9
5	Детский сад	354	2	ул. Тенишевой, д. 2А
6	Многоквартирный дом	4 564.80	5	ул. Тенишевой, д. 4
7	Многоквартирный жилой дом	1033	4	ул. Тенишевой, д. 4А
8	Административное здание	2 014,12	4	пр-т Гагарина, д. 5
9	Административное здание	769	3	пр-т Гагарина, д. 5А
10	Жилой дом	1190	5	пр-т Гагарина, д. 7
11	Административное здание	227	1	пр-т Гагарина, д. 7Б
12	Многоквартирный жилой дом	876	5	бульвар Гагарина, д. 3
13	Многоквартирный жилой дом	945	4	бульвар Гагарина, д. 5
14	Многоквартирный жилой дом	438	4	бульвар Гагарина, д. 7
15	Многоквартирный жилой дом	481	4	бульвар Гагарина, д. 9
16	Кафе "Экспресс"	1000	1	пр-т Гагарина, д. 7А
17	Многоквартирный жилой дом	641	4	пр-т Гагарина, д. 9
18	Многоквартирный жилой дом	776	4	пр-т Гагарина, д. 11
19	Многоквартирный жилой дом	1045	4	ул. Урицкого, д. 3
20	Пожарная часть № 3	530	2	ул. Урицкого, д. 5
21	Пожарная часть	564	4	ул. Урицкого, д. 7
22	Многоквартирный жилой дом	436	4	бульвар Гагарина, д. 4
23	Многоквартирный жилой дом	437	4	бульвар Гагарина, д. 6
24	Многоквартирный жилой дом	727	16	бульвар Гагарина, д. 8
25	Трансформаторная подстанция № 176	365	1	ул. Урицкого, рядом с д. 15А
26	Нежилое здание	812.5	2	ул. Урицкого, д. 9
27	Трансформаторная подстанция № 154	29	1	ул. Урицкого, рядом с д. 9
28	Многоквартирный жилой дом	600	3	ул. Урицкого, д. 11
29	Многоквартирный жилой дом	649	5	ул. Урицкого, д. 11А
30	Общежитие	1039	4	ул. Урицкого, д. 13
31	ДЮСШ № 4 (спортивный комплекс)	983	2	ул. Урицкого, д. 15А
32	Гараж кирпичный из 7 боксов	587	1	ул. Урицкого, рядом с д. 5
33	Общежитие	830	3	ул. Урицкого, д. 15
34	Многоквартирный жилой дом	584	5	ул. Урицкого, д. 15Б
35	Общежитие	830	3	ул. Урицкого, д. 17
36	Многоквартирный жилой дом	703	5	ул. Тенишевой, д. 10
37	Детский сад	1326	2	ул. Тенишевой, д. 8А
38	Многоквартирный жилой дом	865	5	ул. Тенишевой, д. 8
39	Многоквартирный жилой дом	871	5	ул. Тенишевой, д. 6
40	Многоквартирный жилой дом	1180	5	ул. Тенишевой, д. 6А
41	Трансформаторная подстанция № 257	30	1	ул. Тенишевой, рядом с д. 6А
42	Многоквартирный жилой дом	884	5	бульвар Гагарина, д.10
43	Трансформаторная подстанция	57	1	пр-т Гагарина, рядом с д. 1
44	Граница проектируемого адм.-торгового центра	3820	3	пл. Победы
45	Планируемое административно-торговое здание	1106.7	2	ул. Урицкого, д. 9
46	Нежилое здание	726	3	ул Урицкого, д 17а

1. Чертеж разработан на топографической съемке М1:500, выполненной отделом геодезических изысканий ООО "БИНОМ" в 2013г.
2. Система координат МСК-67, система высот Балтийская.
3. Изменения в настоящий чертеж внесены на основании Постановления Администрации города Смоленска от 03.09.2019 №2443-адм.
4. Изменения в настоящий чертеж внесены на основании Постановления Администрации города Смоленска от 17.07.2020 №1541-адм.
5. Планируемые объекты отражены ориентировочно.
6. Изменения в настоящий чертеж внесены на основании Постановления Администрации города Смоленска от 31.03.2022 № 790-адм.

							Муниципальный контракт №293 "Разработка проекта планировки и межевания застроенных территорий г. Смоленска"
							Проект планировки территории квартала в границах пр-кта Гагарина – ул. Тенишевой – ул. Урицкого (ПК №7)
Изм.	Кол. уч.	Лист	№ док.	Подп.	Дата		
ГАП		Рейзман				Проект планировки территории	Стадия: П; Лист: 1; Листов: 5
Разработал		Сидоренкова				Чертеж красных линий (основной чертеж планировки территории). М 1:2000	ООО "Бином"
Разработал		Федорова					

Копировал Формат А2