


Экспликация зон планируемого размещения объектов капитального строительства

№ п/п	Наименование	Площадь зоны, м²	Этажность	Адрес
1	Зона размещения планируемого многоквартирного дома №1	2411	10	улица Попова
2	Зона размещения планируемого многоквартирного дома №2	2041	10	улица Попова
3	Зона размещения планируемого многоквартирного дома №3	3862	10	улица Попова
4	Зона размещения планируемого многоквартирного дома №4	3804	10	улица Попова
5	Зона размещения планируемого многоквартирного дома №5	3683	10	улица Попова
6	Зона размещения планируемого многоквартирного дома №6	3152	10	улица Попова
7	Зона размещения планируемого детского сада на 300 мест	7573	3	улица Попова
8	Зона размещения планируемого здания торгово-бытового обслуживания	2648	-	улица Попова

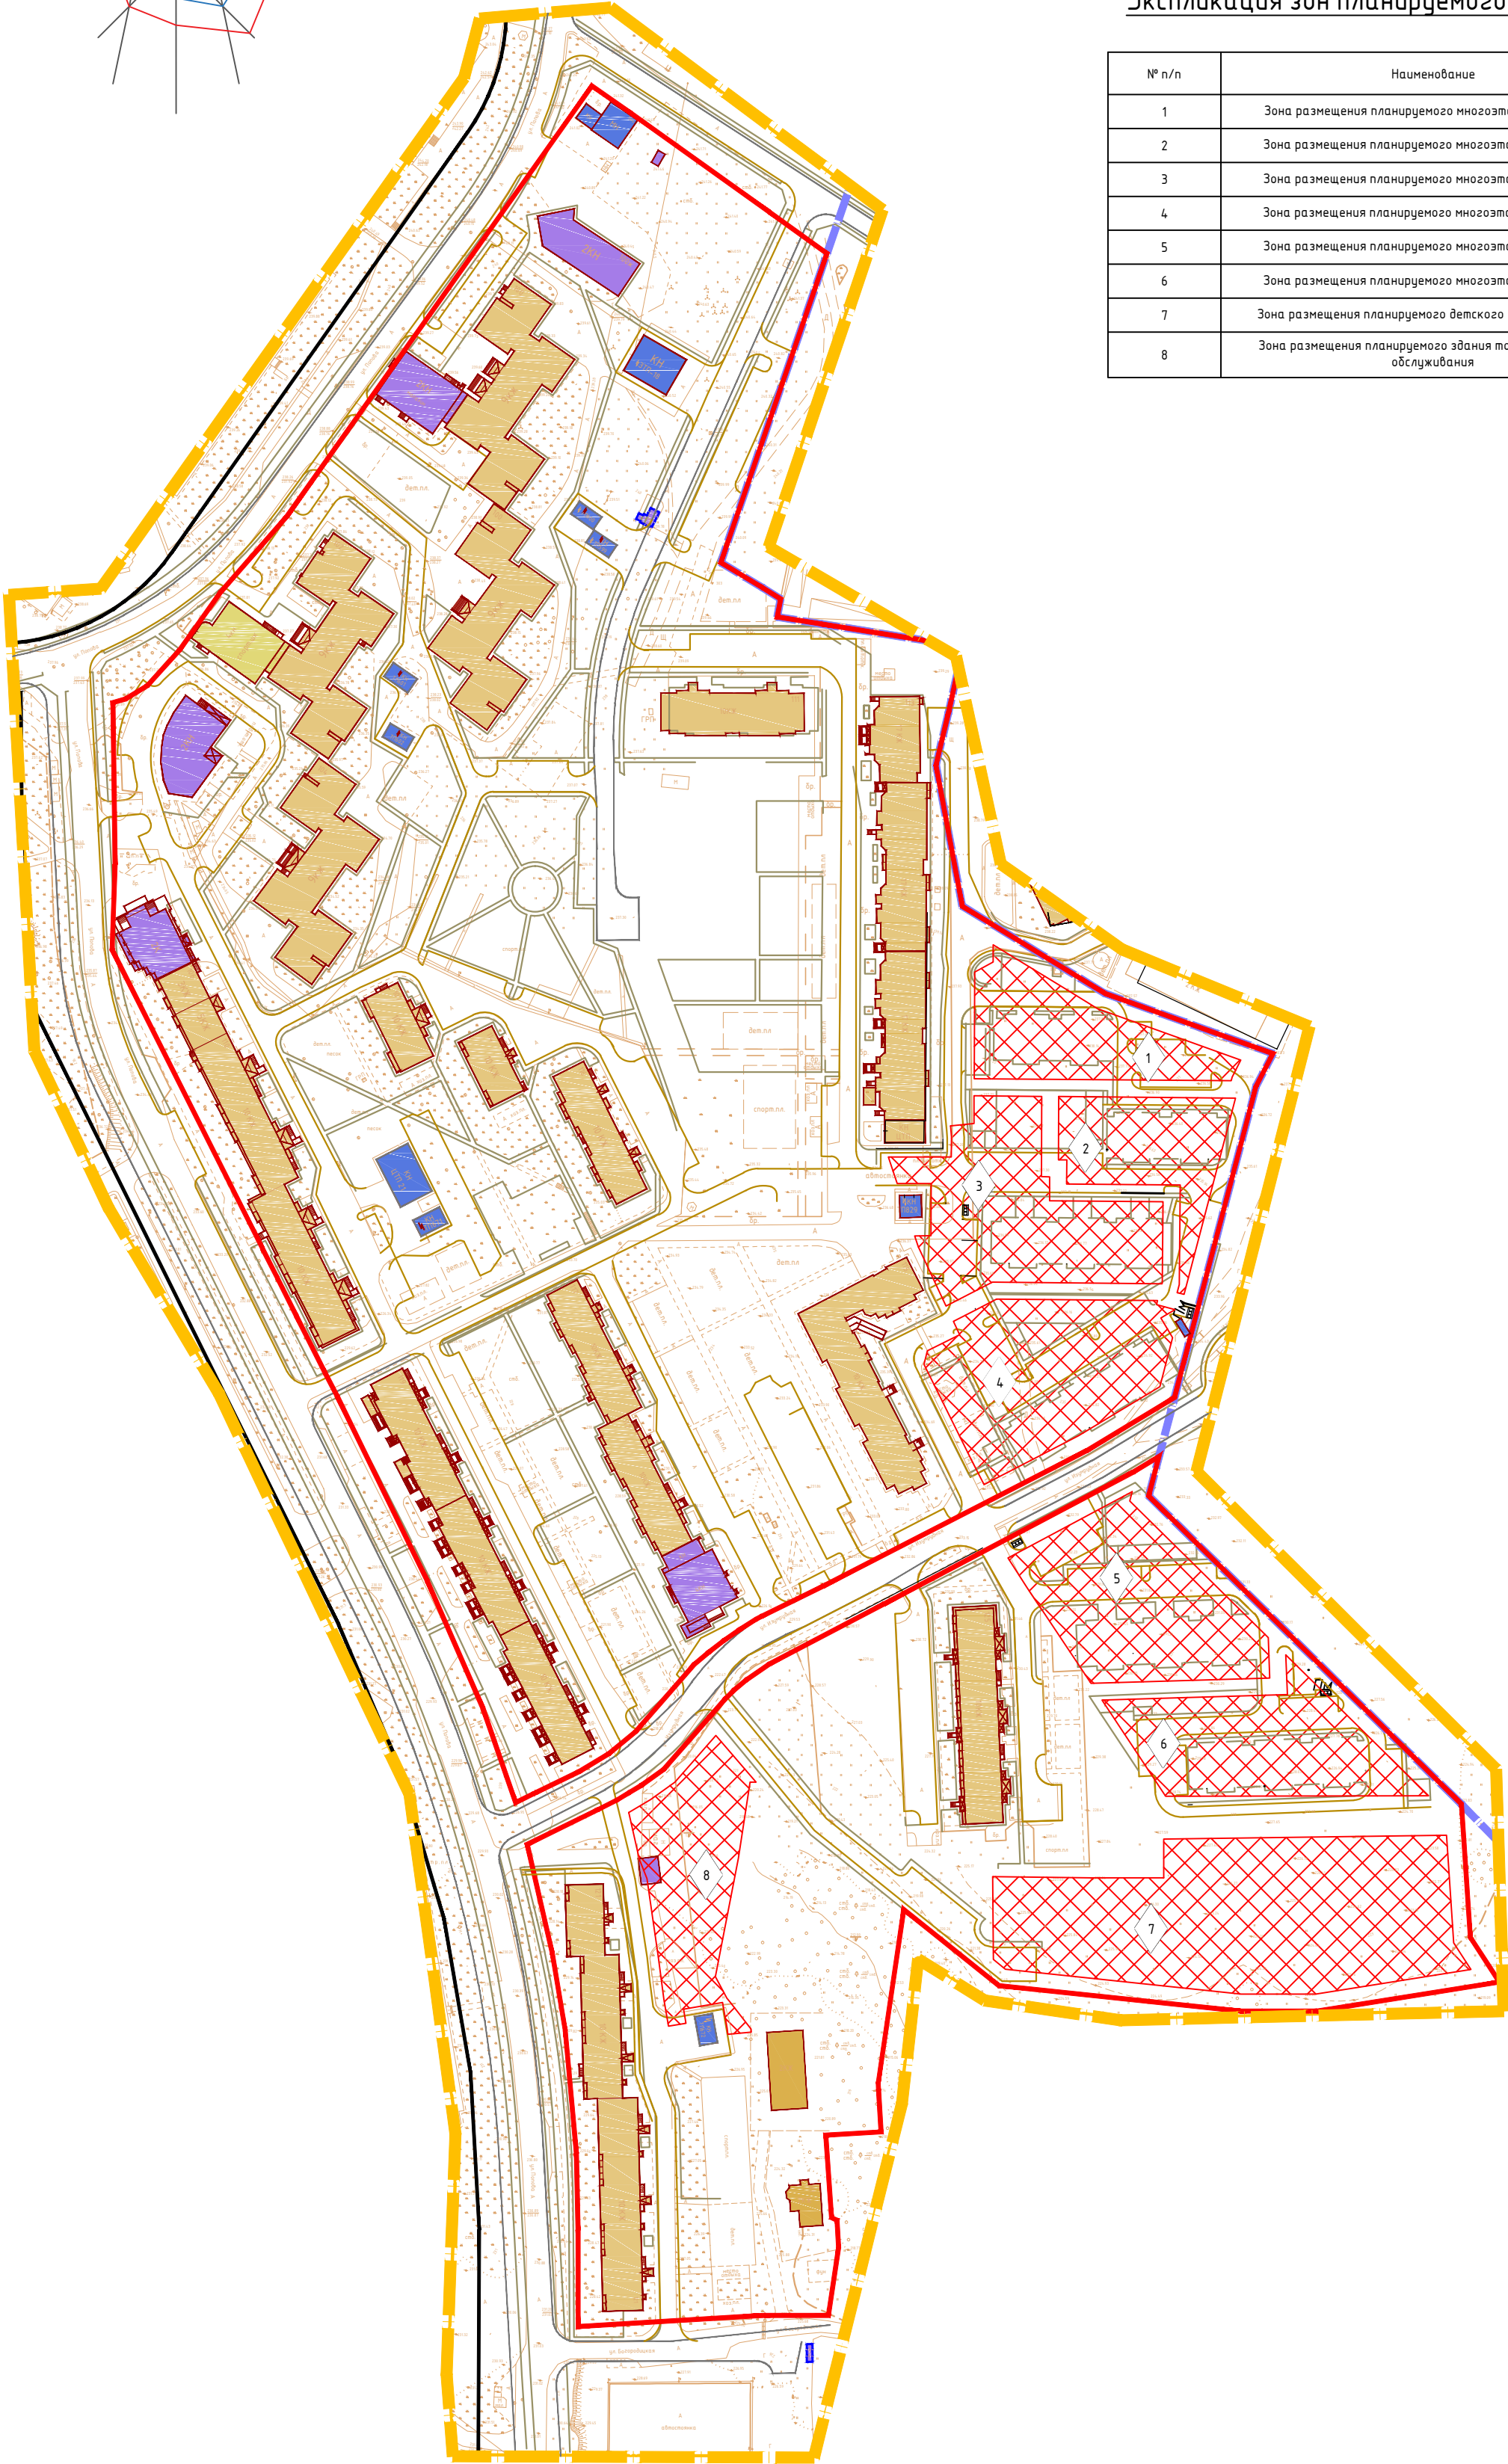


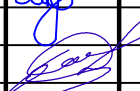


Условные обозначения:

- граница территории, в отношении которой разрабатывается проект планировки
- граница города Смоленск
- жилые здания
- административные здания, учреждения по обслуживанию населения
- образовательные учреждения
- объекты инженерной инфраструктуры
- гаражи и стоянки
- существующие объекты капитального строительства
- красные линии, утверждаемые
- красные линии за границей проекта
- границы зон планируемого размещения объектов капитального строительства
- номера зон планируемого размещения объектов капитального строительства

Примечание.  
1. Чертеж разработан на топографической съемке М 1:1000, выполненной отделом геодезических изысканий ООО "ТСР-Радиян" в 2016 г., обновленной в 2021г.  
2. Система координат МСК-67, система высот Балтийская.  
3. Планируемые здания показаны ориентировочно, уточняются при проектировании.  
4. Изменения в настоящий чертеж внесены ООО "МФЦ "БИНОМ" на основании постановления Администрации города Смоленска от 25.01.2022 №97-адм. Архитектор Солодова Т.Д.



						Муниципальный контракт № 0163300029416000627 от 13.10.2016			
						Заказчик: Управление архитектуры и градостроительства Администрации города Смоленска			
						Проект планировки и проект межевания территории квартала в границах улицы Попова (правая сторона – от дома №100, корпус 1 до дома №121) до улицы Богородицкой			
Изм.	Кол. уч.	Лист	№ док.	Подп.	Дата				
Директор		Иванов А.М.				Проект планировки территории			Стадия
ГАП		Сидоренкова О.С.							Лист
Разработал		Сидоренкова О.С.							Листов
									ПП
									2
									2
Н.контроль		Наумова М.В.				Чертеж границ зон планируемого размещения объектов капитального строительства. М 1:2000			ООО "ТСР-Радиян"