














### Условные обозначения

-  – граница проектирования
-  – жилые здания
-  – административные здания, учреждения по обслуживанию населения
-  – образовательные учреждения
-  – объекты инженерной инфраструктуры
-  – объекты Министерства обороны
-  – автотранспортные предприятия, гаражи и стоянки
-  – склады, сараи
-  – культовые объекты
- 37



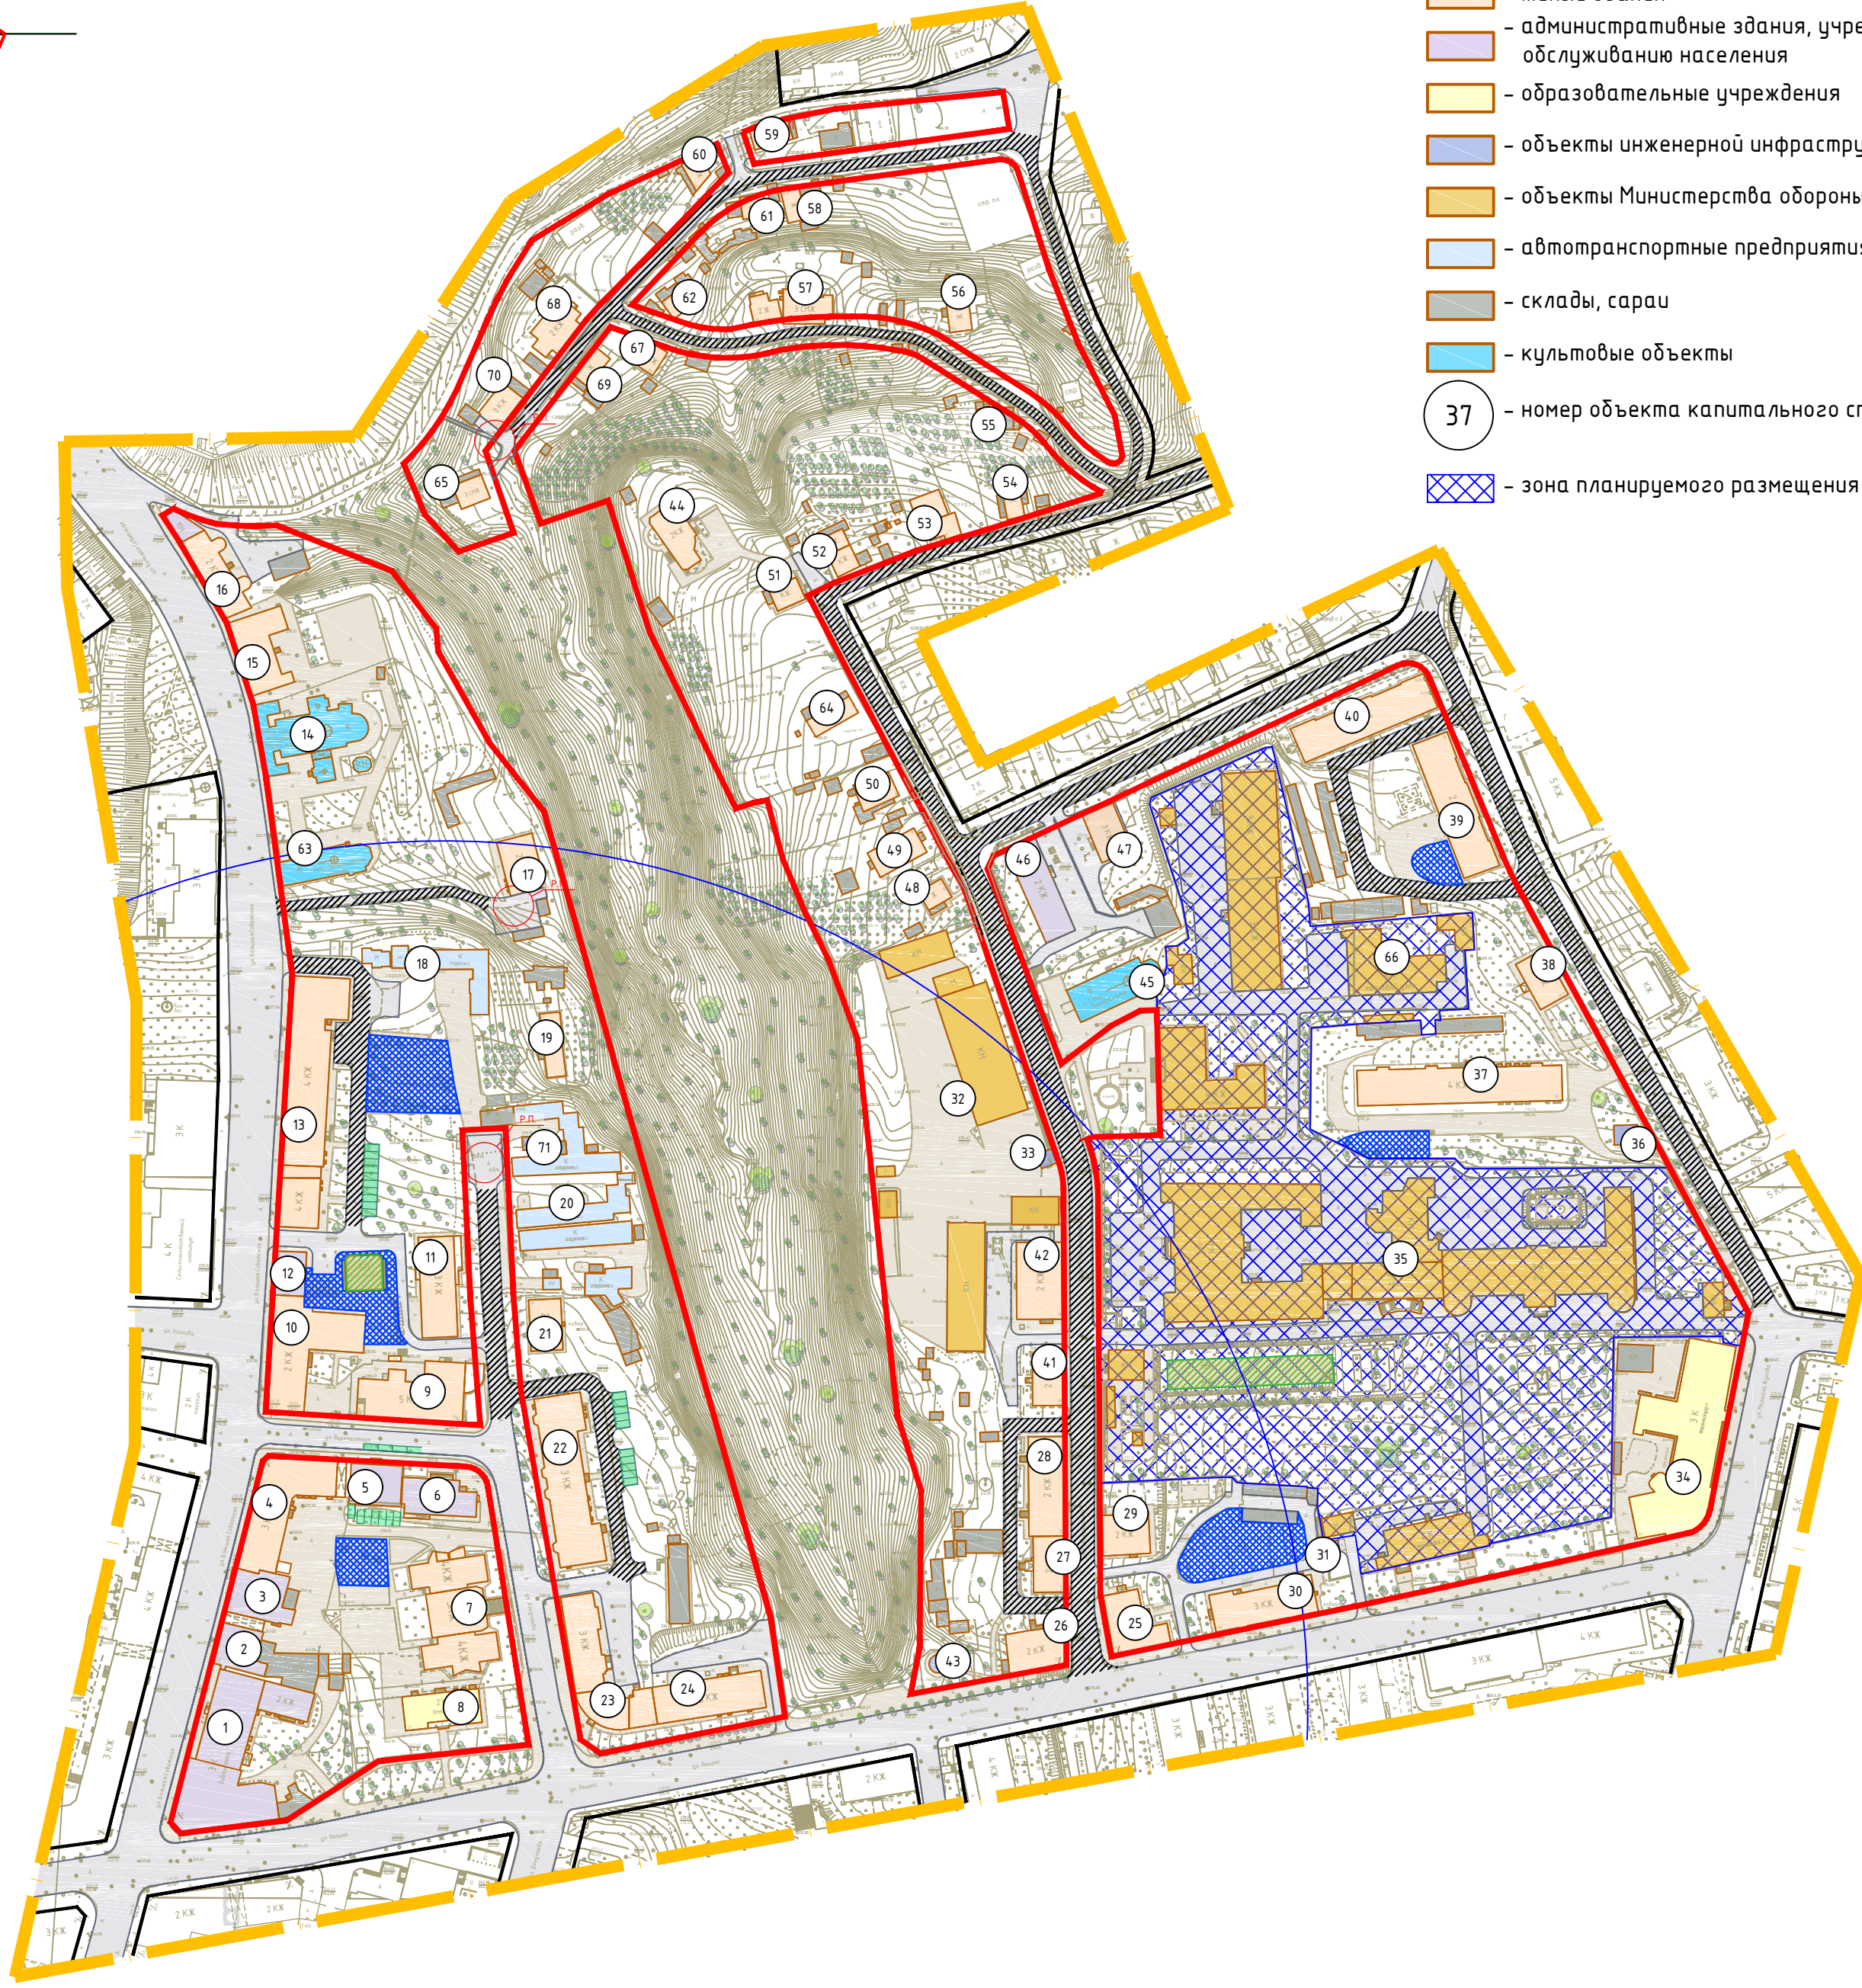





 – номер объекта капитального строительства по экспликации
-  – зона планируемого размещения объектов



Μακρυσμαδ 1:2000




## Экспликация объектов капитального строительства

№ п/п	Наименование	С заспр.	Этаж- ность	Адрес	Сзу по пред. нормат. (тех. паспорт)
1	Смоленская Областная Универсальная библиотека им. А.Т. Твардовского	1164	3	ул. Большая Советская, д. 25/19	976
2	Библиотека	521,9	2	ул. Большая Советская, д. 23	-
3	Общественное-деловое здание	496,2	3	ул. Большая Советская, д. 21	838
4	Множкквартирный жилой дом	886	3	ул. Большая Советская, д. 19/2	1407
5	Административное здание	255	3	ул. Верхнесенная, д. 2	-
6	Административное здание	299	4	ул. Верхнесенная, д. 4	-
7	Множкквартирный жилой дом	886	3,4	ул. Докучаева, д. 9	-
8	Детский сад №70 "Лучик"	373	2	ул. Ленина, д. 21	2108
9	Множкквартирный жилой дом	705	5	ул. Докучаева, д. 11а	-
10	Множкквартирный жилой дом	1191	2	ул. Большая Советская, д. 17/1	2724
11	Множкквартирный жилой дом	522	3	ул. Докучаева, д. 11	1638
12	Административное здание	162	2	ул. Большая Советская, д. 15	-
13	Множкквартирный жилой дом	1570	4	ул. Большая Советская, д. 13	5619
14	Собор (Свято-Троицкого женского монастыря (Музей льна)	693,5	1	ул. Большая Советская, д. 9	6526
15	Множкквартирный жилой дом	461	2	ул. Большая Советская, д. 7	737
16	Здание Смоленского областного отделения Российского фонда мира, Вычислительного центра ЖХХ	335	2	ул. Большая Советская, д. 5	-
17	Индивидуальный жилой дом	469	2	ул. Большая Советская, д. 11а	2211
18	Гаражи	399	1	ул. Большая Советская, около д. 13	-
19	Множкквартирный жилой дом	206	1	ул. Большая Советская, д. 13а	871
20	Гаражи	1301	1	ул. Большая Советская, около д. 13а	-
21	Множкквартирный жилой дом	194	2	ул. Докучаева, д. 10	858
22	Множкквартирный жилой дом	874	4	ул. Докучаева, д. 8	2695
23	Множкквартирный жилой дом	904	3	ул. Ленина, д. 23/8	1888
24	Множкквартирный жилой дом	632,8	5	ул. Ленина, д. 25	1697
25	Множкквартирный жилой дом	556	2	ул. Революонсовета, д. 31/19	1351
26	Множкквартирный жилой дом	286	2	ул. Ленина, д. 29/24	-
27	Множкквартирный жилой дом	958	2	ул. Революонсовета, д. 22	3314
28	Множкквартирный жилой дом	432	2	ул. Революонсовета, д. 20	-
29	Множкквартирный жилой дом	231	2	ул. Революонсовета, д. 17	-
30	Множкквартирный жилой дом	657	3	ул. Ленина, д. 33	2100
31	Трансформаторная подстанция №133	20,3	1	ул. Ленина, около д. 33	-
32	Объект Министерства обороны РФ	-	-	ул. Революонсовета	-
33	Трансформаторная подстанция №16	33	1	ул. Революонсовета, около д.16	-
34	Смоленский политехнический техникум	1549	1	ул. Ленина, д. 37	2790

-  – красные линии, фактически существующие, координируемые
-  – красные линии за границей проектирования
-  – реконструируемые детские площадки
-  – реконструируемые спортивные площадки
-  – расширяемые дороги
-  – разворотная площадка
-  – деревья
-  – радиусы обслуживания образовательного и детского дошкольного учреждений

35	Объект Министерства обороны РФ	-	-	ул. Фурманова, д. 26б	-
36	Трансформаторная подстанция № 55	57	1	ул. Фурманова	-
37	Множokвартирный жилой дом	1157	2	ул. Фурманова, д. 26	5631
38	Множokвартирный жилой дом	204	2	ул. Фурманова, д. 26а	615
39	Множokвартирный жилой дом	837	2	ул. Фурманова, д. 18	4071
40	Множokвартирный жилой дом	939	2	пер. Маломашевый, д. 10	2457
41	Множokвартирный жилой дом	339,7	2	ул. Революционного, д. 18	1295
42	Множokвартирный жилой дом	419,9	2	ул. Революционного, д. 16	1100
43	Станция перекачки	30	1	ул. Ленина, около д. 29/24	-
44	Индивидуальный жилой дом	221	2	ул. Революционного, д. 2а	-
45	Церковь Преображения Господня (Спасская церковь)	375	3	ул. Революционного, д. 13	-
46	Здание УМВД Смоленской области, Управление по противодействию экстремизму и терроризму	391	3	ул. Революционного, д. 211	1704
47	Множokвартирный жилой дом	259	3	ул. Революционного, д. 11а	1116
48	Индивидуальный жилой дом	87	1	ул. Революционного, д. 12	1040
49	Множokвартирный жилой дом	238	1	ул. Революционного, д. 10	1616
50	Индивидуальный жилой дом	159,5	1	ул. Революционного, д. 8	1079
51	Индивидуальный жилой дом	201	1	ул. Революционного, д. 4	1040
52	Индивидуальный жилой дом	228	1	ул. Революционного, д. 1	1279
53	Жилой дом блокированного типа	170	2	ул. Революционного, д. 3	-
54	Индивидуальный жилой дом	70	1	пер. Революционного, д. 5	-
55	Индивидуальный жилой дом	88	1	пер. Фурманова, д. 8	-
56	Индивидуальный жилой дом	91	2	пер. Фурманова, д. 8а	-
57	Индивидуальный жилой дом	255	2,3	пер. Фурманова, д. 10	-
58	Индивидуальный жилой дом	75	1	ул. Красный ручей, д. 10а	-
59	Индивидуальный жилой дом	94	1	ул. Красный ручей, д. 7	-
60	Индивидуальный жилой дом	67	2	ул. Красный ручей, д. 5	-
61	Индивидуальный жилой дом	64	1	ул. Красный ручей, д. 8а	-
62	Индивидуальный жилой дом	93	1	ул. Красный ручей, д. 8	-
63	Анно-Зачатьевская церковь	290	1	ул. Большая Советская, д. 11	-
64	Индивидуальный жилой дом	291	1	ул. Революционного, д. 6	2008
65	Индивидуальный жилой дом	94	3	ул. Красный ручей, д. 6а	-
66	Тепловой узел	550	1	ул. Фурманова, около д. 26	5667
67	Индивидуальный жилой дом	92	2	ул. Красный ручей, д. 6а	-
68	Индивидуальный жилой дом	203	2	ул. Красный ручей, д. 1	-
69	Индивидуальный жилой дом	86	1	ул. Красный ручей, д. 6	-
70	Индивидуальный жилой дом	127	3	ул. Красный ручей, д. 1а	-
71	Трансформаторная подстанция №261	17	1	ул. Большая Советская, около д. 13а	-

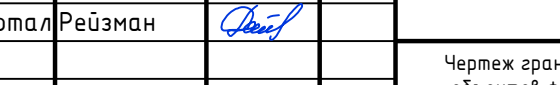1. Чертеж разработан на топографической съемке М 1:500, выполненной отделом геодезических изысканий ООО "БИНОМ" в 2014г.
2. Система координат МСК-67, система высот Балтийская.
3. Изменения в настоящий чертеж внесены ООО МПЦ БИНОМ на основании постановления Администрации города Смоленска от 30.12.2021 №3481-адм.

						Муниципальный контракт №01633000294.14.000667_127441			
						Проект планировки территории квартала в границах ул. Большая Советская - ул. Ленина - ул. Фурманова - Мало-Штабного перулка - ул. Реввоенсовета - Верхне - Фурмановского перулка			
Изм.	Кол. уч.	Лист	№ док.	Подп.	Дата		Стадия	Лист	Листов
ГАП	Реизман						П	5	6
Нач. ОГИ	Греков								
Разработал	Реизман								
						Чертеж границ зон планируемого размещения объектов федерального значения, объектов регионального значения, объектов местного значения. М 1:2000	ООО "Бином"		