

Условные обозначения

Границы

- границы территории, в отношении которой осуществляется подготовка проекта планировки
- устанавливаемые красные линии линейного объекта (границы зон планируемого размещения линейных объектов)
- ось планируемого линейного объекта
- 25 - номера характерных точек красных линий

Границы зон с особыми условиями использования территорий

- охранный зона кабельной линии (КЛ)
- санитарно-защитная полоса водопровода
- охранный зона канализации ливневой
- охранный зона существующего газопровода
- охранный зона канализации
- охранный зона теплосети
- охранный зона ЛЭП-0,4 кВ
- охранный зона ЛЭП-10кВ


Перечень координат характерных точек красных линий

Номер	X	Y
1	459676,98	1225122,45
2	459679,76	1225124,36
3	459678,00	1225126,98
4	459678,33	1225127,22
5	459851,38	1225252,07
6	459973,96	1225340,52
7	459979,95	1225353,78
8	459971,91	1225365,35
9	460002,99	1225388,05
10	460016,52	1225397,94
11	460027,39	1225405,81
12	460036,20	1225412,13
13	460033,87	1225415,38
14	460025,05	1225409,06
15	460014,17	1225401,17
16	460000,63	1225391,28
17	459966,40	1225366,27
18	459975,37	1225353,36
19	459970,75	1225343,14
20	459849,04	1225255,31
21	459675,98	1225130,46
22	459672,54	1225127,95
23	459674,28	1225125,34

Ситуационный план




место размещения
линейного объекта

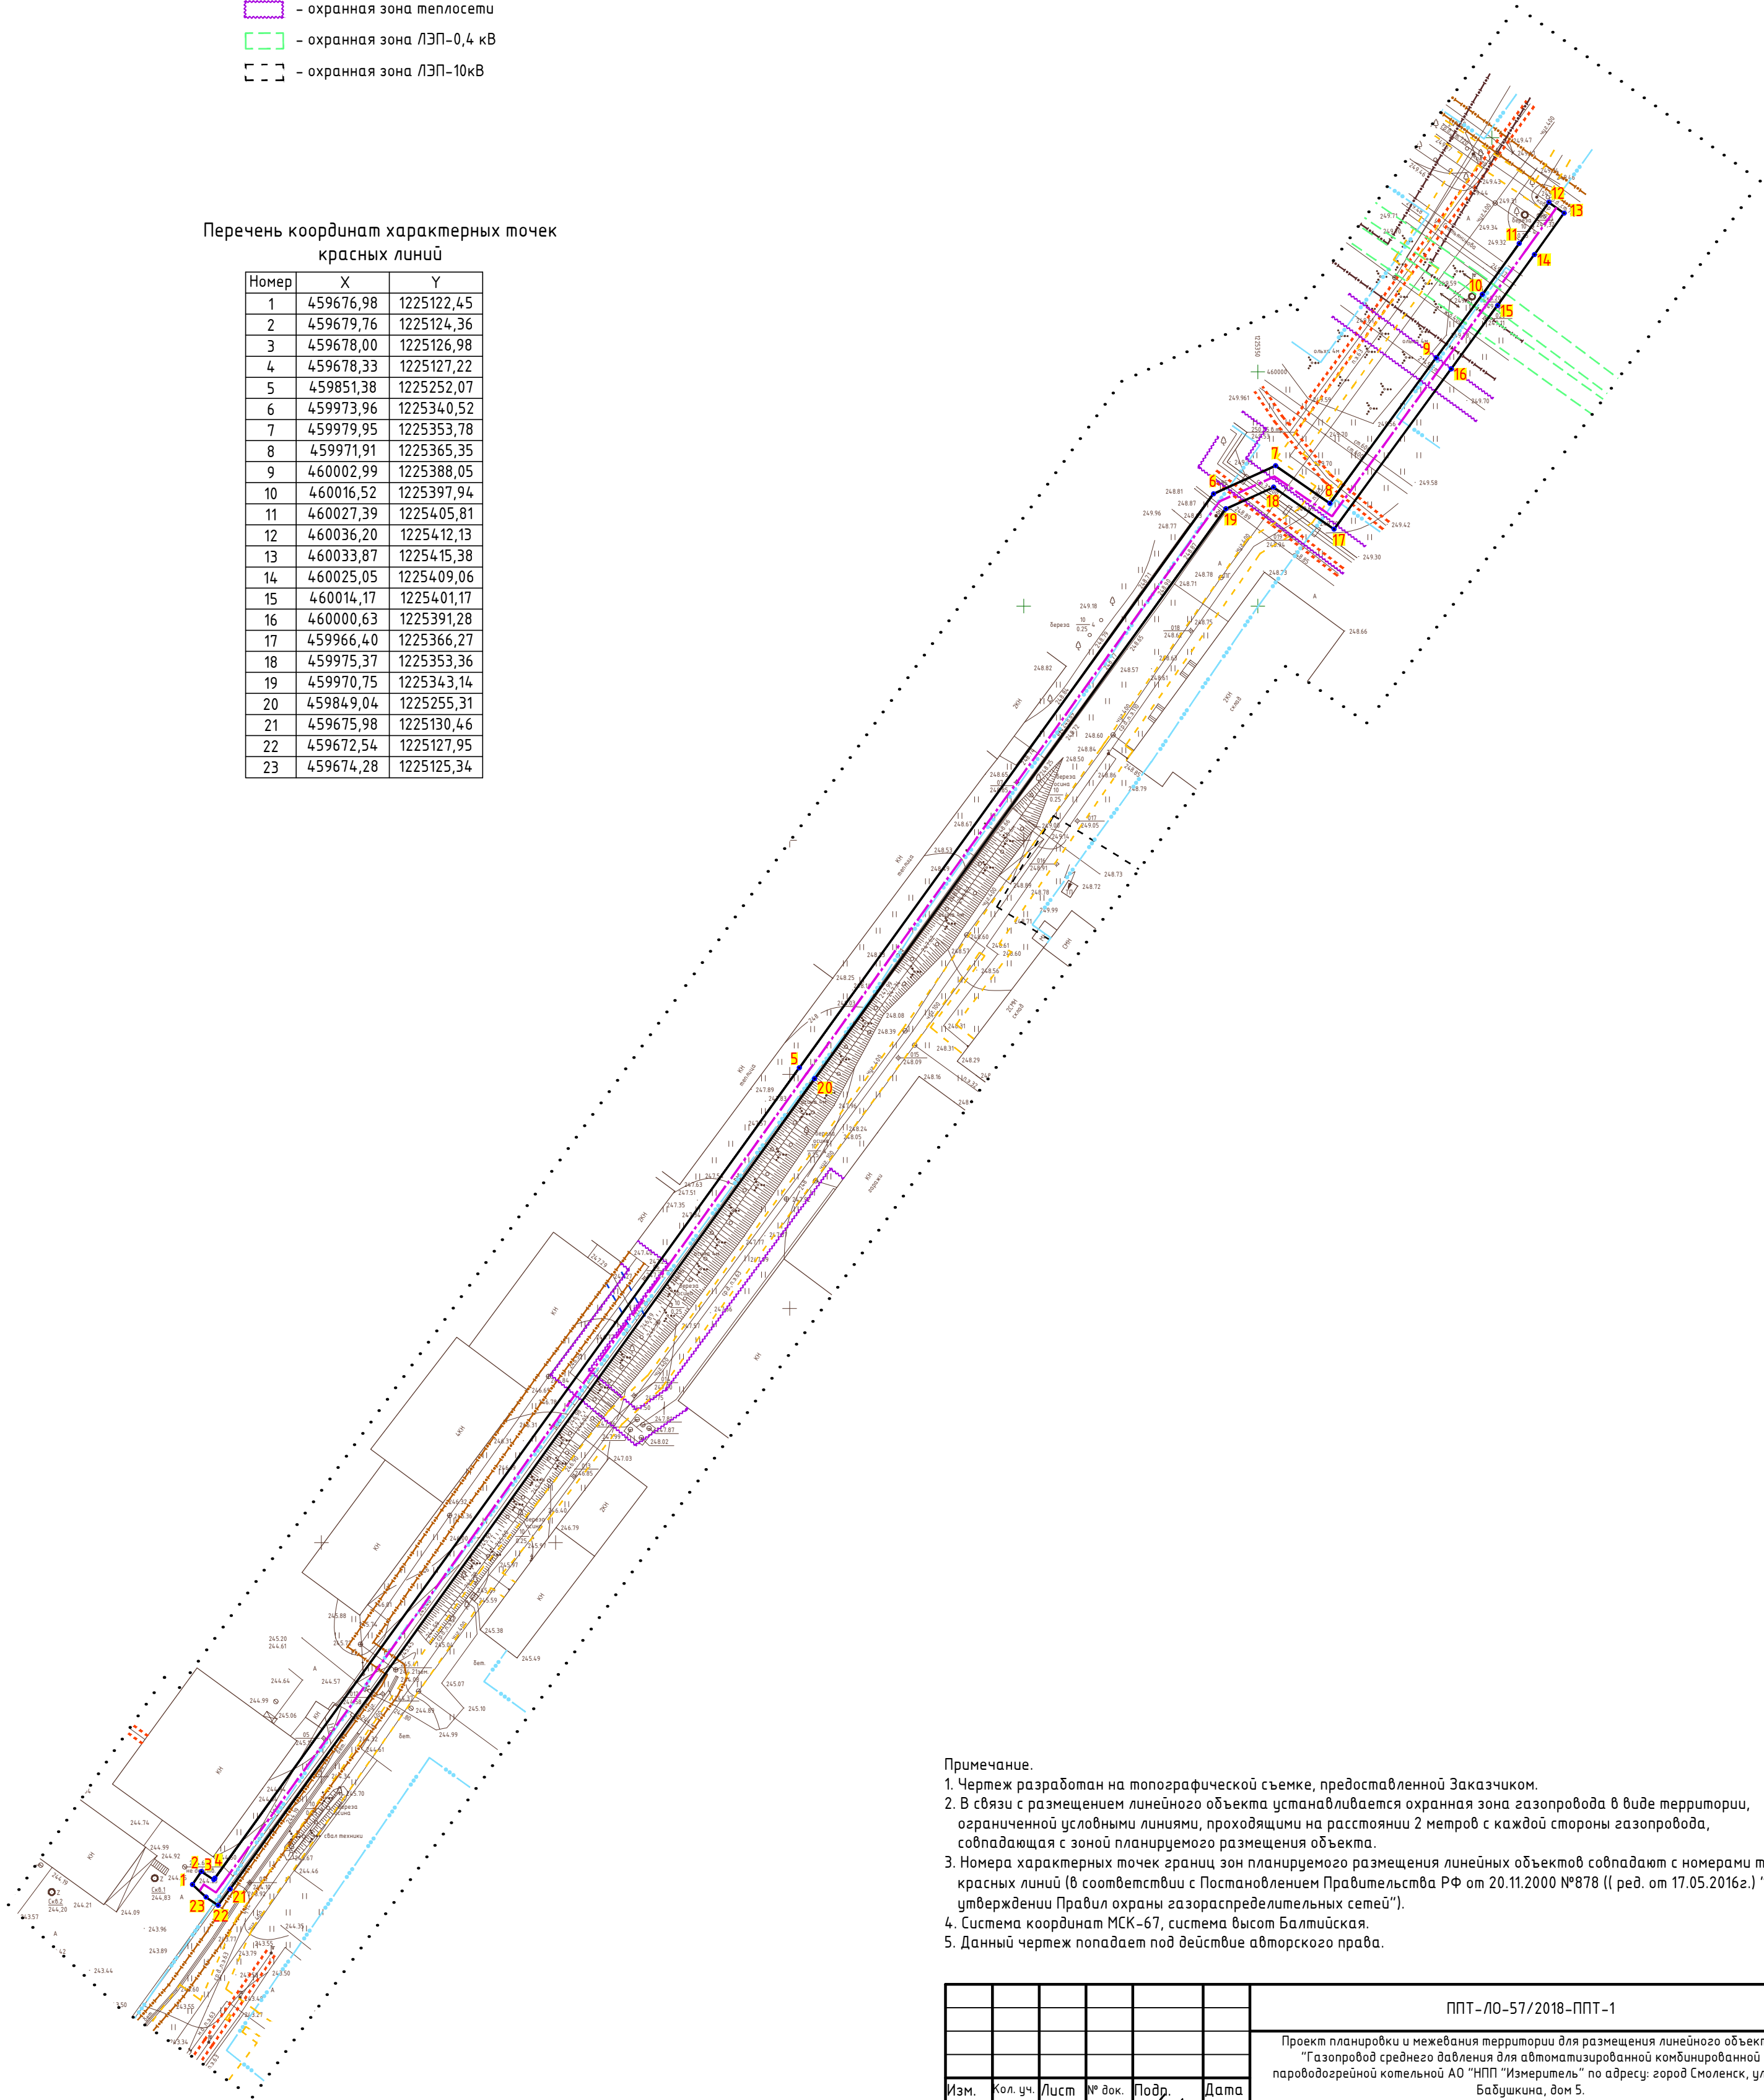

Примечание.

- Чертеж разработан на топографической съемке, предоставленной Заказчиком.
- В связи с размещением линейного объекта устанавливается охранный зона газопровода в виде территории, ограниченной условными линиями, проходящими на расстоянии 2 метров с каждой стороны газопровода, совпадающая с зоной планируемого размещения объекта.
- Номера характерных точек границ зон планируемого размещения линейных объектов совпадают с номерами точек красных линий (в соответствии с Постановлением Правительства РФ от 20.11.2000 №878 (I ред. от 17.05.2016г.) "Об утверждении Правил охраны газораспределительных сетей").
- Система координат МСК-67, система высот Балтийская.
- Данный чертеж попадает под действие авторского права.

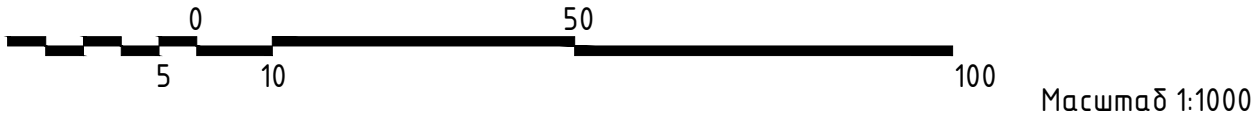

Масштаб 1:1000

						ППТ-ЛО-57/2018-ППТ-1		
						Проект планировки и межевания территории для размещения линейного объекта: "Газопровод среднего давления для автоматизированной комбинированной пароводогрейной котельной АО "НПП "Измеритель" по адресу: город Смоленск, улица Бабушкина, дом 5.		
Изм.	Кол. уч.	Лист	№ док.	Подр.	Дата	Проект планировки территории.	Стадия	Лист
ГАП		Найданова-		Каховская			П	1
Разработал		Шатлова				Чертеж красных линий. Чертеж границ зон планируемого размещения линейных объектов. М 1:1000.		Листов
Н. контр.		Мизунова						

Формат А2