

Ведомость координат точек красных линий









Номер точки	Координата X	Координата Y
1	460376,18	1223270,06
2	460333,33	1223229,98
3	460251,89	1223124,93
4	460235,11	1223106,87
5	460184,77	1223052,66
6	460176,40	1223043,66
7	460106,53	1222967,76
8	460045,53	1222900,69
9	460042,84	1222896,80
10	460048,34	1222889,49
11	460050,11	1222887,00
12	460060,88	1222873,64
13	460063,68	1222869,96
14	460065,14	1222871,13
15	460087,62	1222839,54
16	460083,49	1222836,71
17	460089,34	1222827,46
18	460092,53	1222827,25
19	460103,76	1222806,18
20	460231,34	1222897,33
21	460298,90	1222952,25
22	460333,74	1222977,66
23	460363,17	1222991,33
24	460439,55	1223008,22
25	460505,67	1223020,54
26	460524,62	1223024,87
27	460525,58	1223027,63
28	460521,97	1223085,90
29	460519,77	1223119,48

Примечания:
1. Точка №29 – точка предполагаемого пересечения красной линии проектируемого квартала с красной линией смежно расположенной территории вдоль ул. Тимирязева. Ее координаты следует уточнить в процессе разработки проекта планировки этой территории.

Условные обозначения:

- граница проектирования территории по техническому заданию Администрации г. Смоленска
- существующие здания и сооружения на проектируемой территории
- красные линии существующие
- красные линии проектируемые
- проектируемая граница квартала (проходит там, где красные линии не установлены)
- существующие кадастровые участки
- кадастровые участки не стоящие на кадастровом учете (запрашиваемые)

						Договор №03-2018 от 12.10.2018 Заказчик: Благотворительный фонд поддержки еврейской культуры "ОР-Абнер Смоленск"			уч
						Проект планировки и межевания территорий в городе Смоленске в границах улицы Исаковского – улицы Маршала Жукова			
Изм.	Кол. уч.	Лист	№ док.	Подп.	Дата	Проект планировки территории	Стадия	Лист	Листов
Директор		Маслова М.Н.					пп	1	
Г.АП		Бакушев Ю.А.							
Разработ.		Маслова Л. Карташова							
Н.контроль						Разбивочный чертеж красных линий: М 1:2000		ООО "АрхиСтиль"	

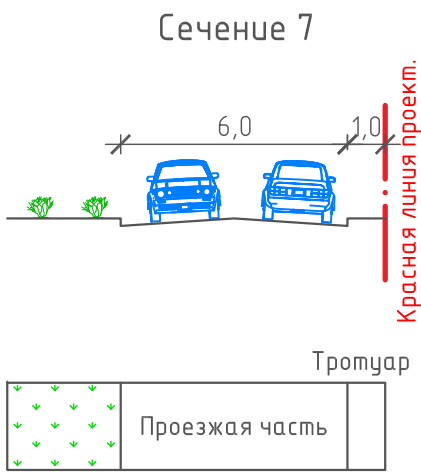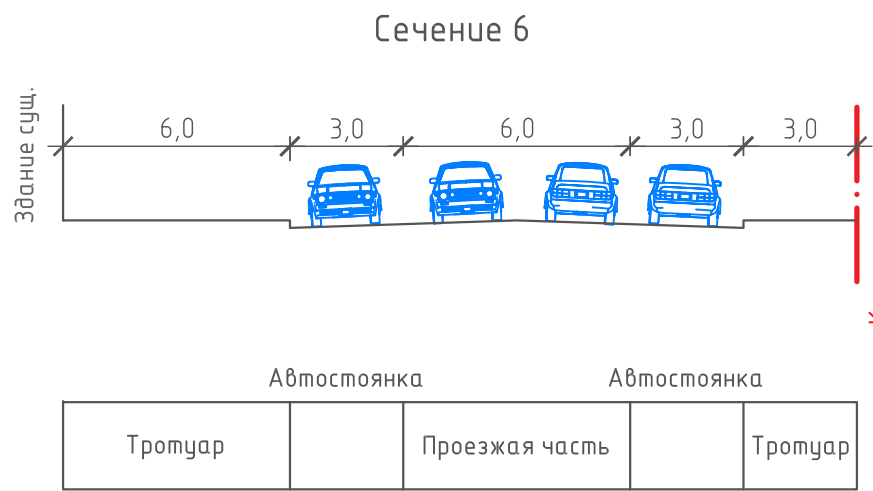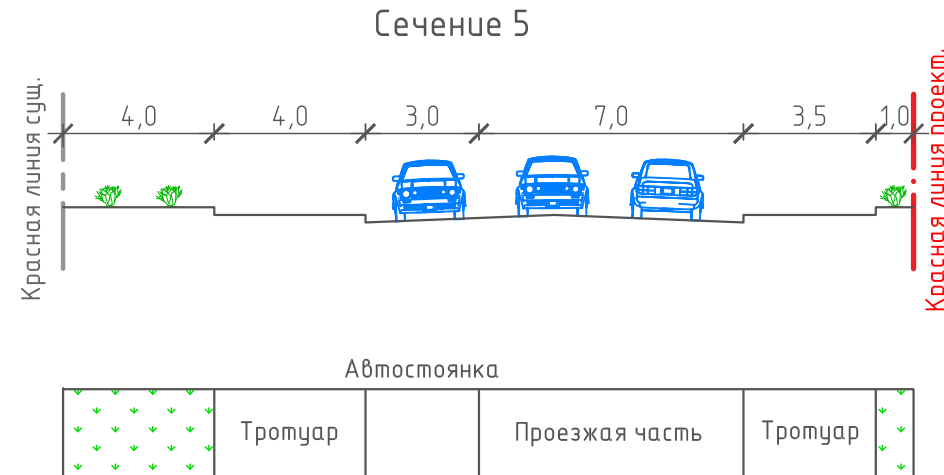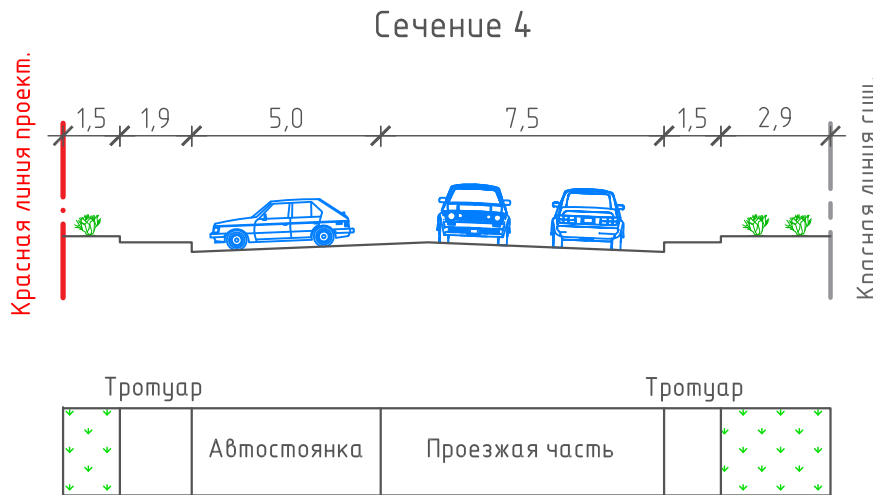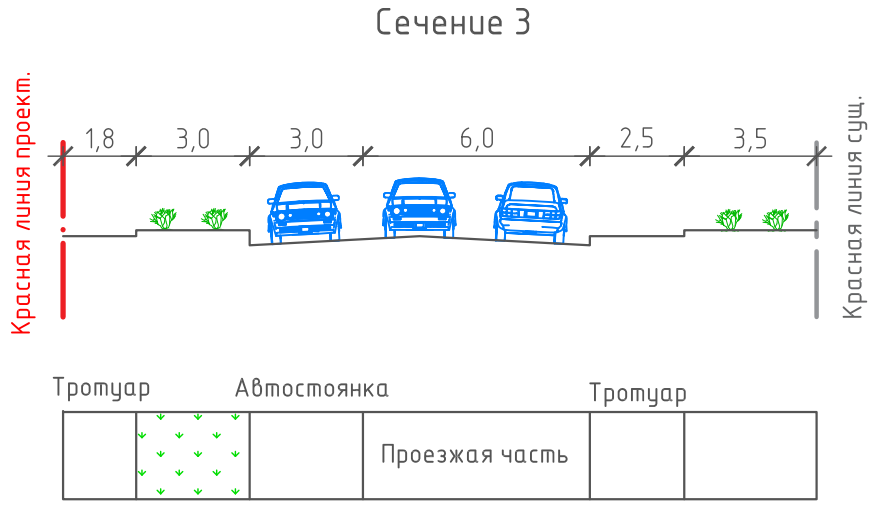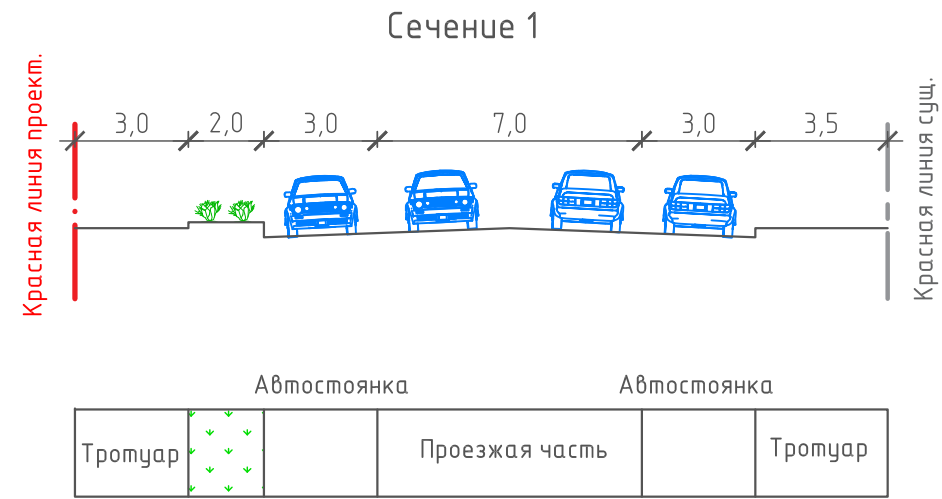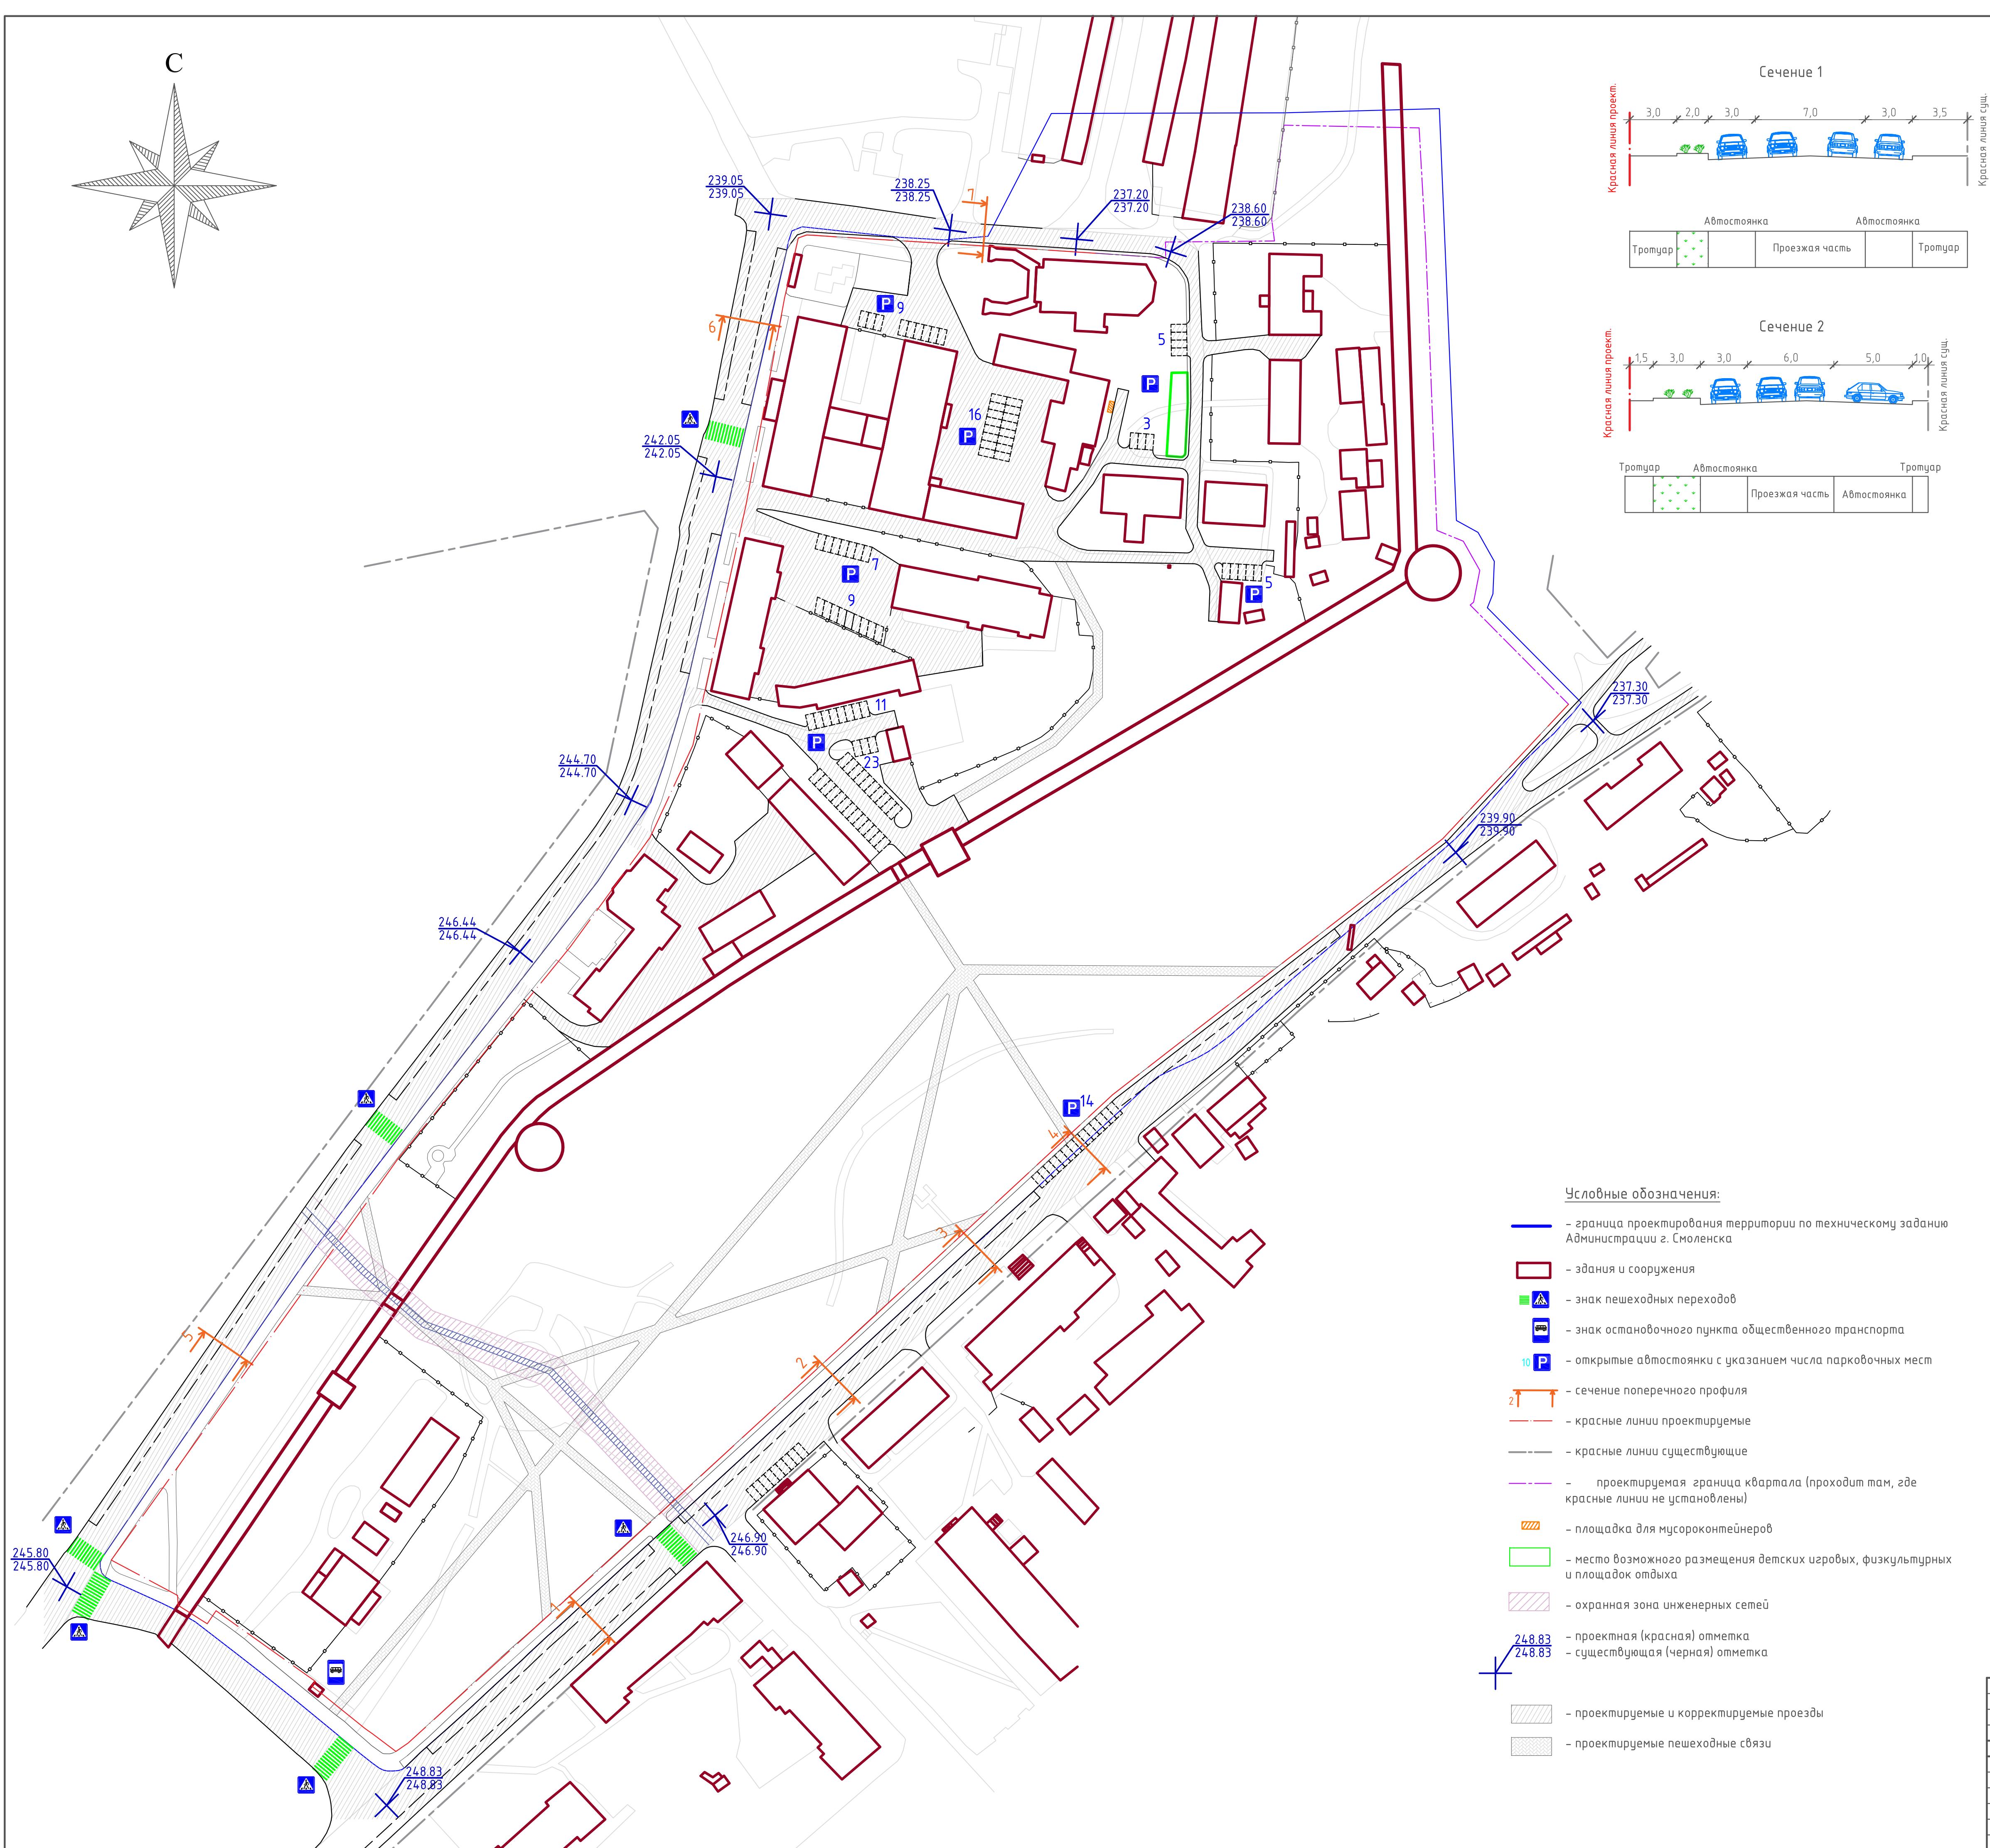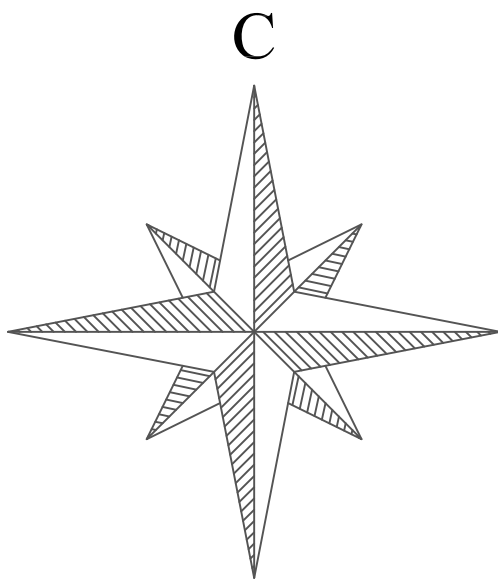

- Условные обозначения:
- граница проектирования территории по техническому заданию Администрации г. Смоленска
 - здания и сооружения
 - знак пешеходных переходов
 - знак остановочного пункта общественного транспорта
 - открытые автостоянки с указанием числа парковочных мест
 - сечение поперечного профиля
 - красные линии проектируемые
 - красные линии существующие
 - проектируемая граница квартала (проходит там, где красные линии не установлены)
 - площадка для мусороконтейнеров
 - место возможного размещения детских игровых, физкультурных и площадок отдыха
 - охранная зона инженерных сетей
 - проектная (красная) отметка
 - существующая (черная) отметка
 - проектируемые и корректируемые проезды
 - проектируемые пешеходные связи

					Договор №03-2018 от 12.10.2018 Заказчик: Благотворительный фонд поддержки еврейской культуры "ОР-Авнер Смоленск"				УЧ
					Проект планировки и межевания территорий в городе Смоленске в границах улицы Исаковского – улицы Маршала Жукова				
Изм.	Кол.уч.	Лист	№ док.	Подп.	Дата	Проект планировки территории	Стадия	Лист	Листов
Директор		Маслова М.Н.					ПП	2	
Разработ.		Маслова Л.							
		Карташова				Схема организации транспорта и улично-дорожной сети. Вертикальная планировка территории. М 1:2000 Схемы поперечных профилей улиц и проездов. М 1:20			
Н.контроль									
					ООО "АрхИстиль"				