




Проект планировки территории

в городе Смоленске в границах Киевского шоссе - Ипподромного проезда - территориальной зоны ЖЗ - улицы Беговой - нерегламентируемой территории

Схема, отображающая границы существующих земельных участков, границы зон с особыми условиями использования территорий, местоположение существующих объектов капитального строительства М 1:1000

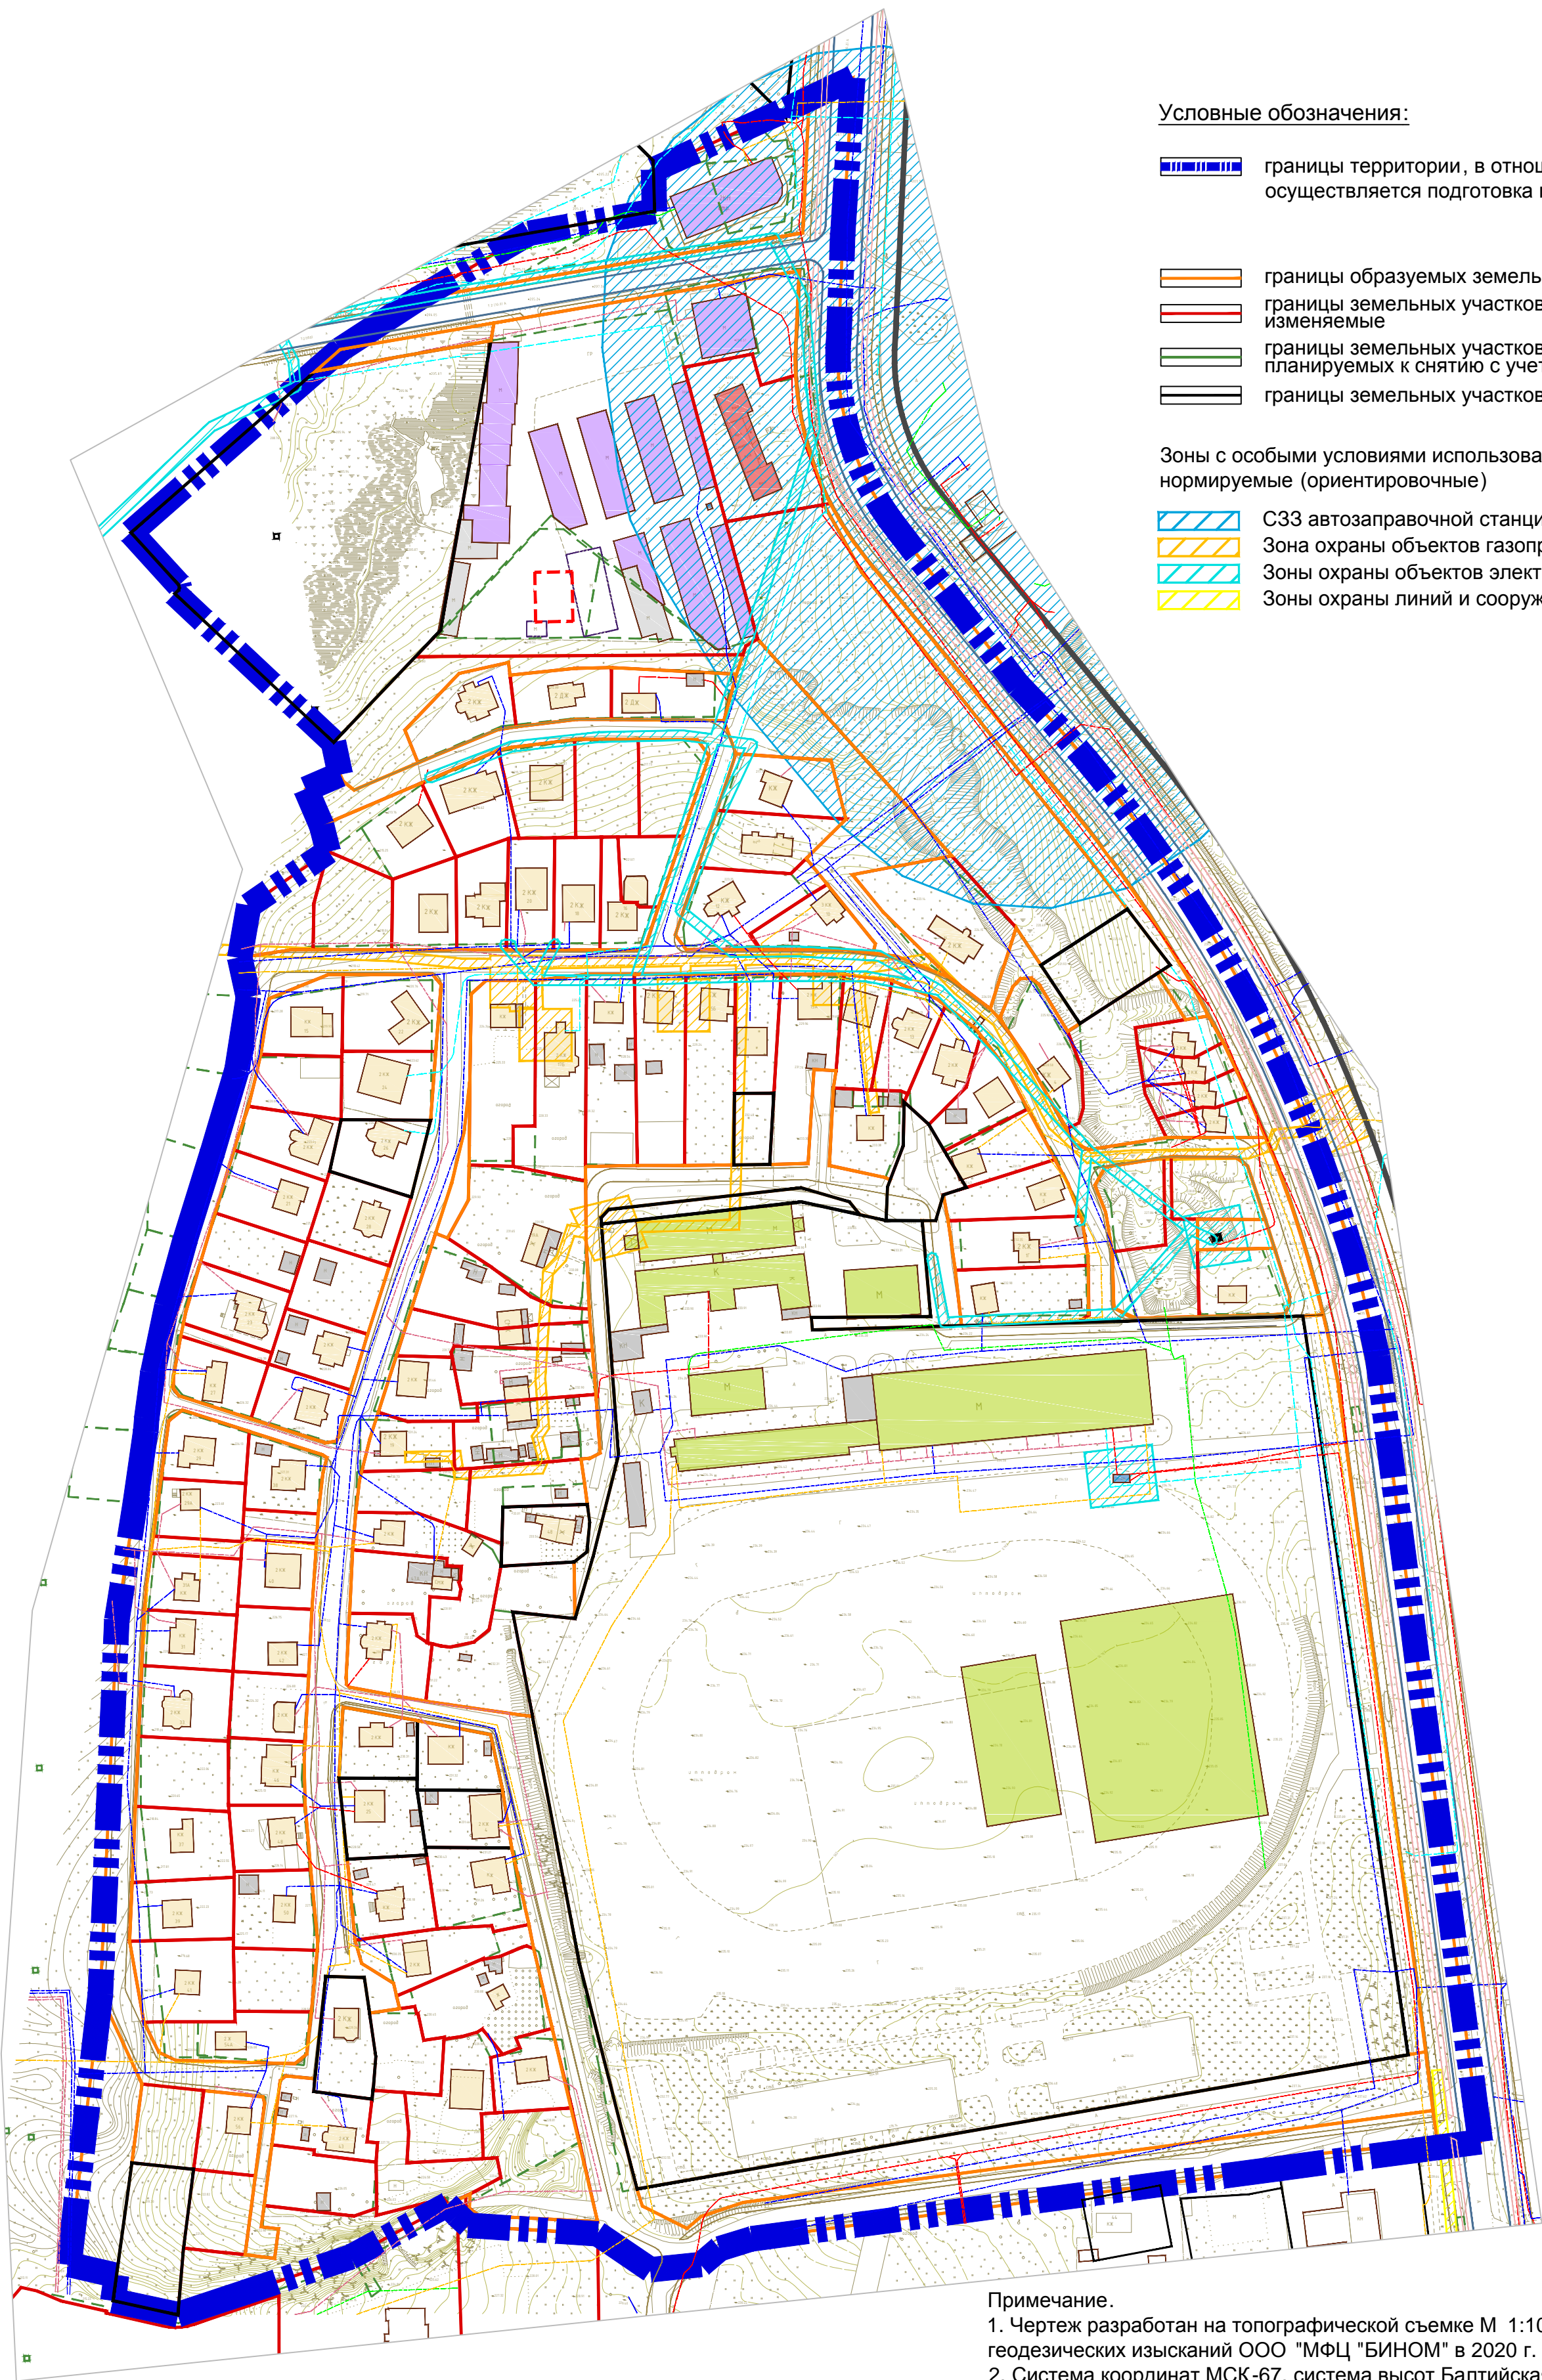

Условные обозначения:

- границы территории, в отношении которой осуществляется подготовка проекта планировки
- границы образуемых земельных участков
- границы земельных участков, стоящих на учёте в ЕГРН, изменяемые
- границы земельных участков, стоящих на учете в ЕГРН, планируемых к снятию с учета
- границы земельных участков, стоящих на учете в ЕГРН
- Зоны с особыми условиями использования территории нормируемые (ориентировочные)
- СЗЗ автозаправочной станции
- Зона охраны объектов газопровода
- Зоны охраны объектов электросетевого хозяйства
- Зоны охраны линий и сооружений связи

Примечание.
1. Чертеж разработан на топографической съемке М 1:1000, выполненной отделом геодезических изысканий ООО "МФЦ "БИНОМ" в 2020 г.
2. Система координат МСК-67, система высот Балтийская.
3. Контуры планируемых к размещению объектов капитального строительства показаны ориентировочно, уточняются при проектировании.

						Документация по планировке территории			
						Проект планировки территории и проект межевания территории в городе Смоленске в границах Киевского шоссе - Ипподромного проезда - территориальной зоны ЖЗ - улицы Беговой - нерегламентируемой территории			
Изм.	Кол.уч.	Лист	№ док.	Подп.	Дата	Проект межевания территории Материалы по обоснованию	Стадия	Лист	Листов
Разработал		Грекова			2020		П	1	1
ГАП		Рейзман			2020	Схема, отображающая границы существующих земельных участков, границы зон с особыми условиями использования территорий, местоположение существующих объектов капитального строительства М 1:2000	ООО "МФЦ "БИНОМ"		