

Проект планировки территории


в городе Смоленске в границах Киевского шоссе - Ипподромного проезда - территориальной зоны ЖЗ - улицы Беговой - нерегламентируемой территории

Границы зон планируемого размещения объектов капитального строительства М 1:2000

Условные обозначения:

- границы территории, в отношении которой осуществляется подготовка проекта планировки
- зона планируемого размещения объекта розничной торговли
- дороги существующие
- проезды существующие
- тротуары планируемые
- велодорожки планируемые

| № п/п | Вид разрешенного использования в соответствии с «Классификатором видов разрешенного использования» с изм. и дополнениями от 4 февраля 2019 г. | Наименование | Площадь зоны | Этажность | Адрес |
|-------|---|-------------------------------------|--------------|-----------|-------------|
| 1 | Магазины (4.4) | Объект розничной торговли (магазин) | 3547 | 1 | ул. Беговая |

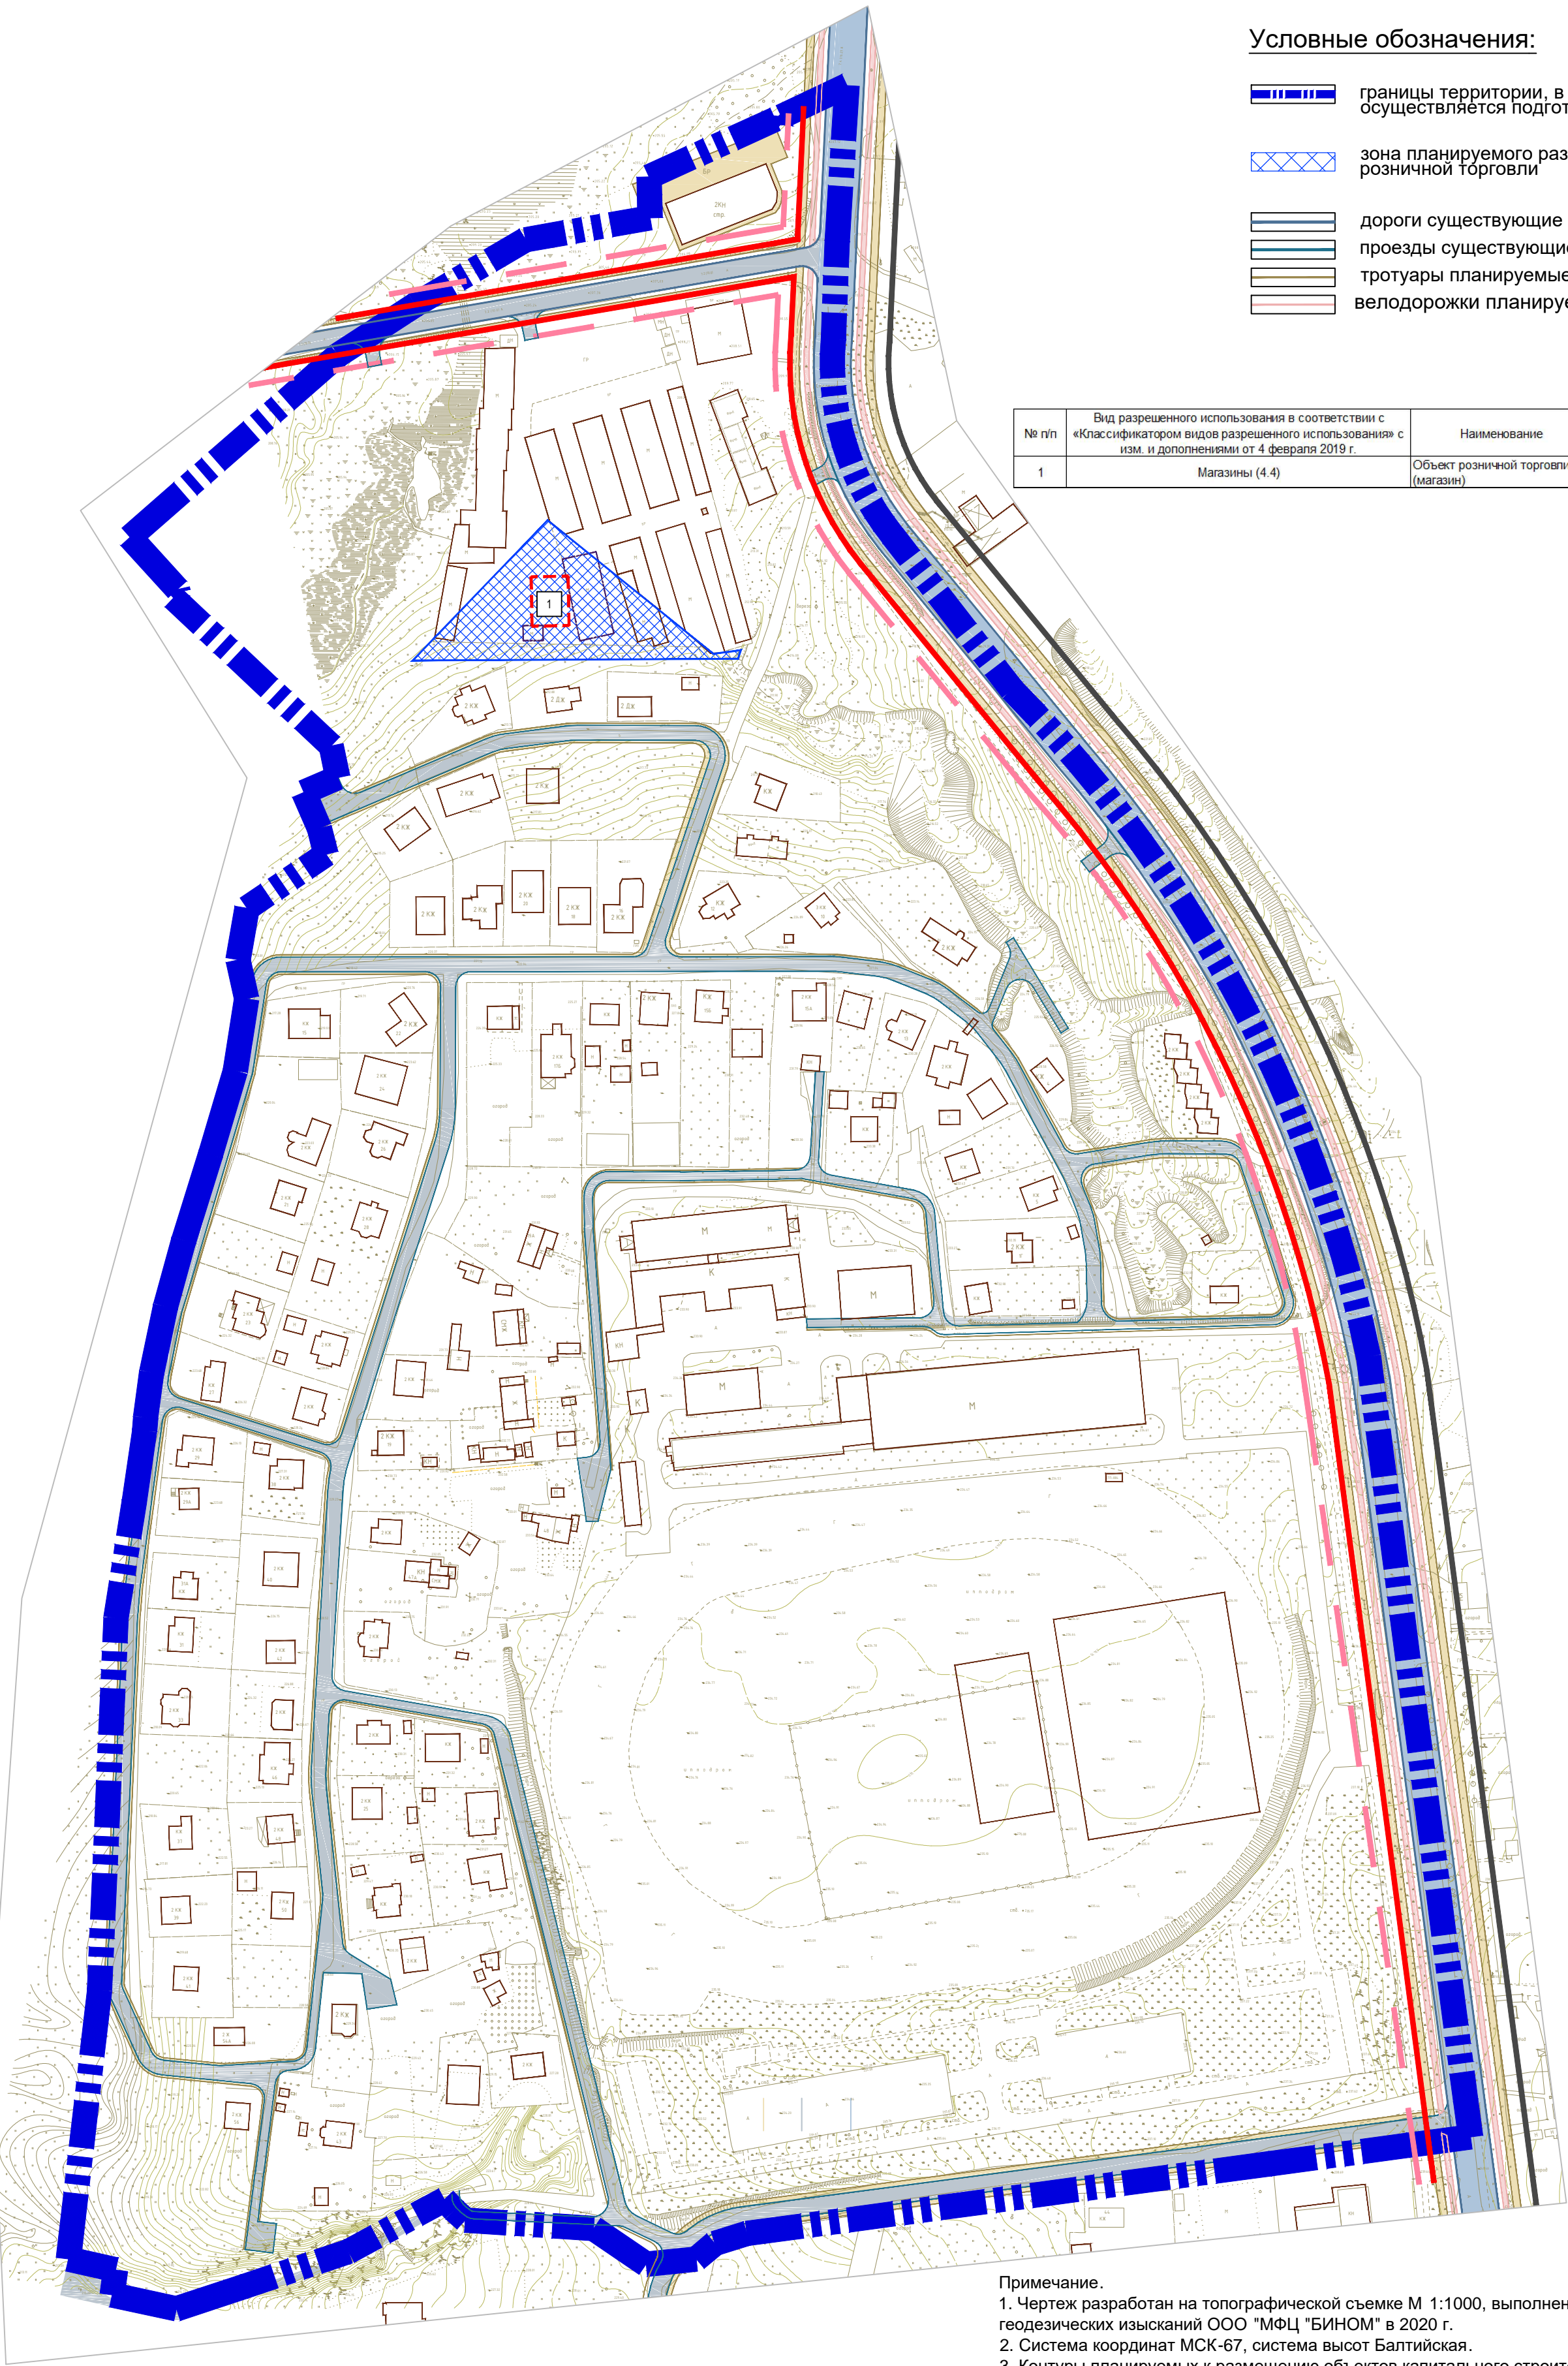

Примечание.
1. Чертеж разработан на топографической съемке М 1:1000, выполненной отделом геодезических изысканий ООО "МФЦ "БИНОМ" в 2020 г.
2. Система координат МСК-67, система высот Балтийская.
3. Контуры планируемых к размещению объектов капитального строительства показаны ориентировочно , уточняются при проектировании.

| Документация по планировке территории | | | | | | |
|---|---------|------|--------|-------|------|--|
| Проект планировки территории и проект межевания территории в городе Смоленске в границах Киевского шоссе - Ипподромного проезда - территориальной зоны ЖЗ - улицы Беговой - нерегламентируемой территории | | | | | | |
| Изм. | Кол.уч. | Лист | № док. | Подп. | Дата | Проект планировки территории Основная (утверждаемая) часть |
| Разработал | Грекова | | | | 2020 | |
| ГАП | Рейзман | | | | 2020 | Границы зон планируемого размещения объектов капитального строительства М 1:2000 |
| | | | | | | |
| | | | | | | Стадия |
| | | | | | | Лист |
| | | | | | | Листов |
| | | | | | | П |
| | | | | | | 3 |
| | | | | | | 3 |
| | | | | | | ООО "МФЦ "БИНОМ" |