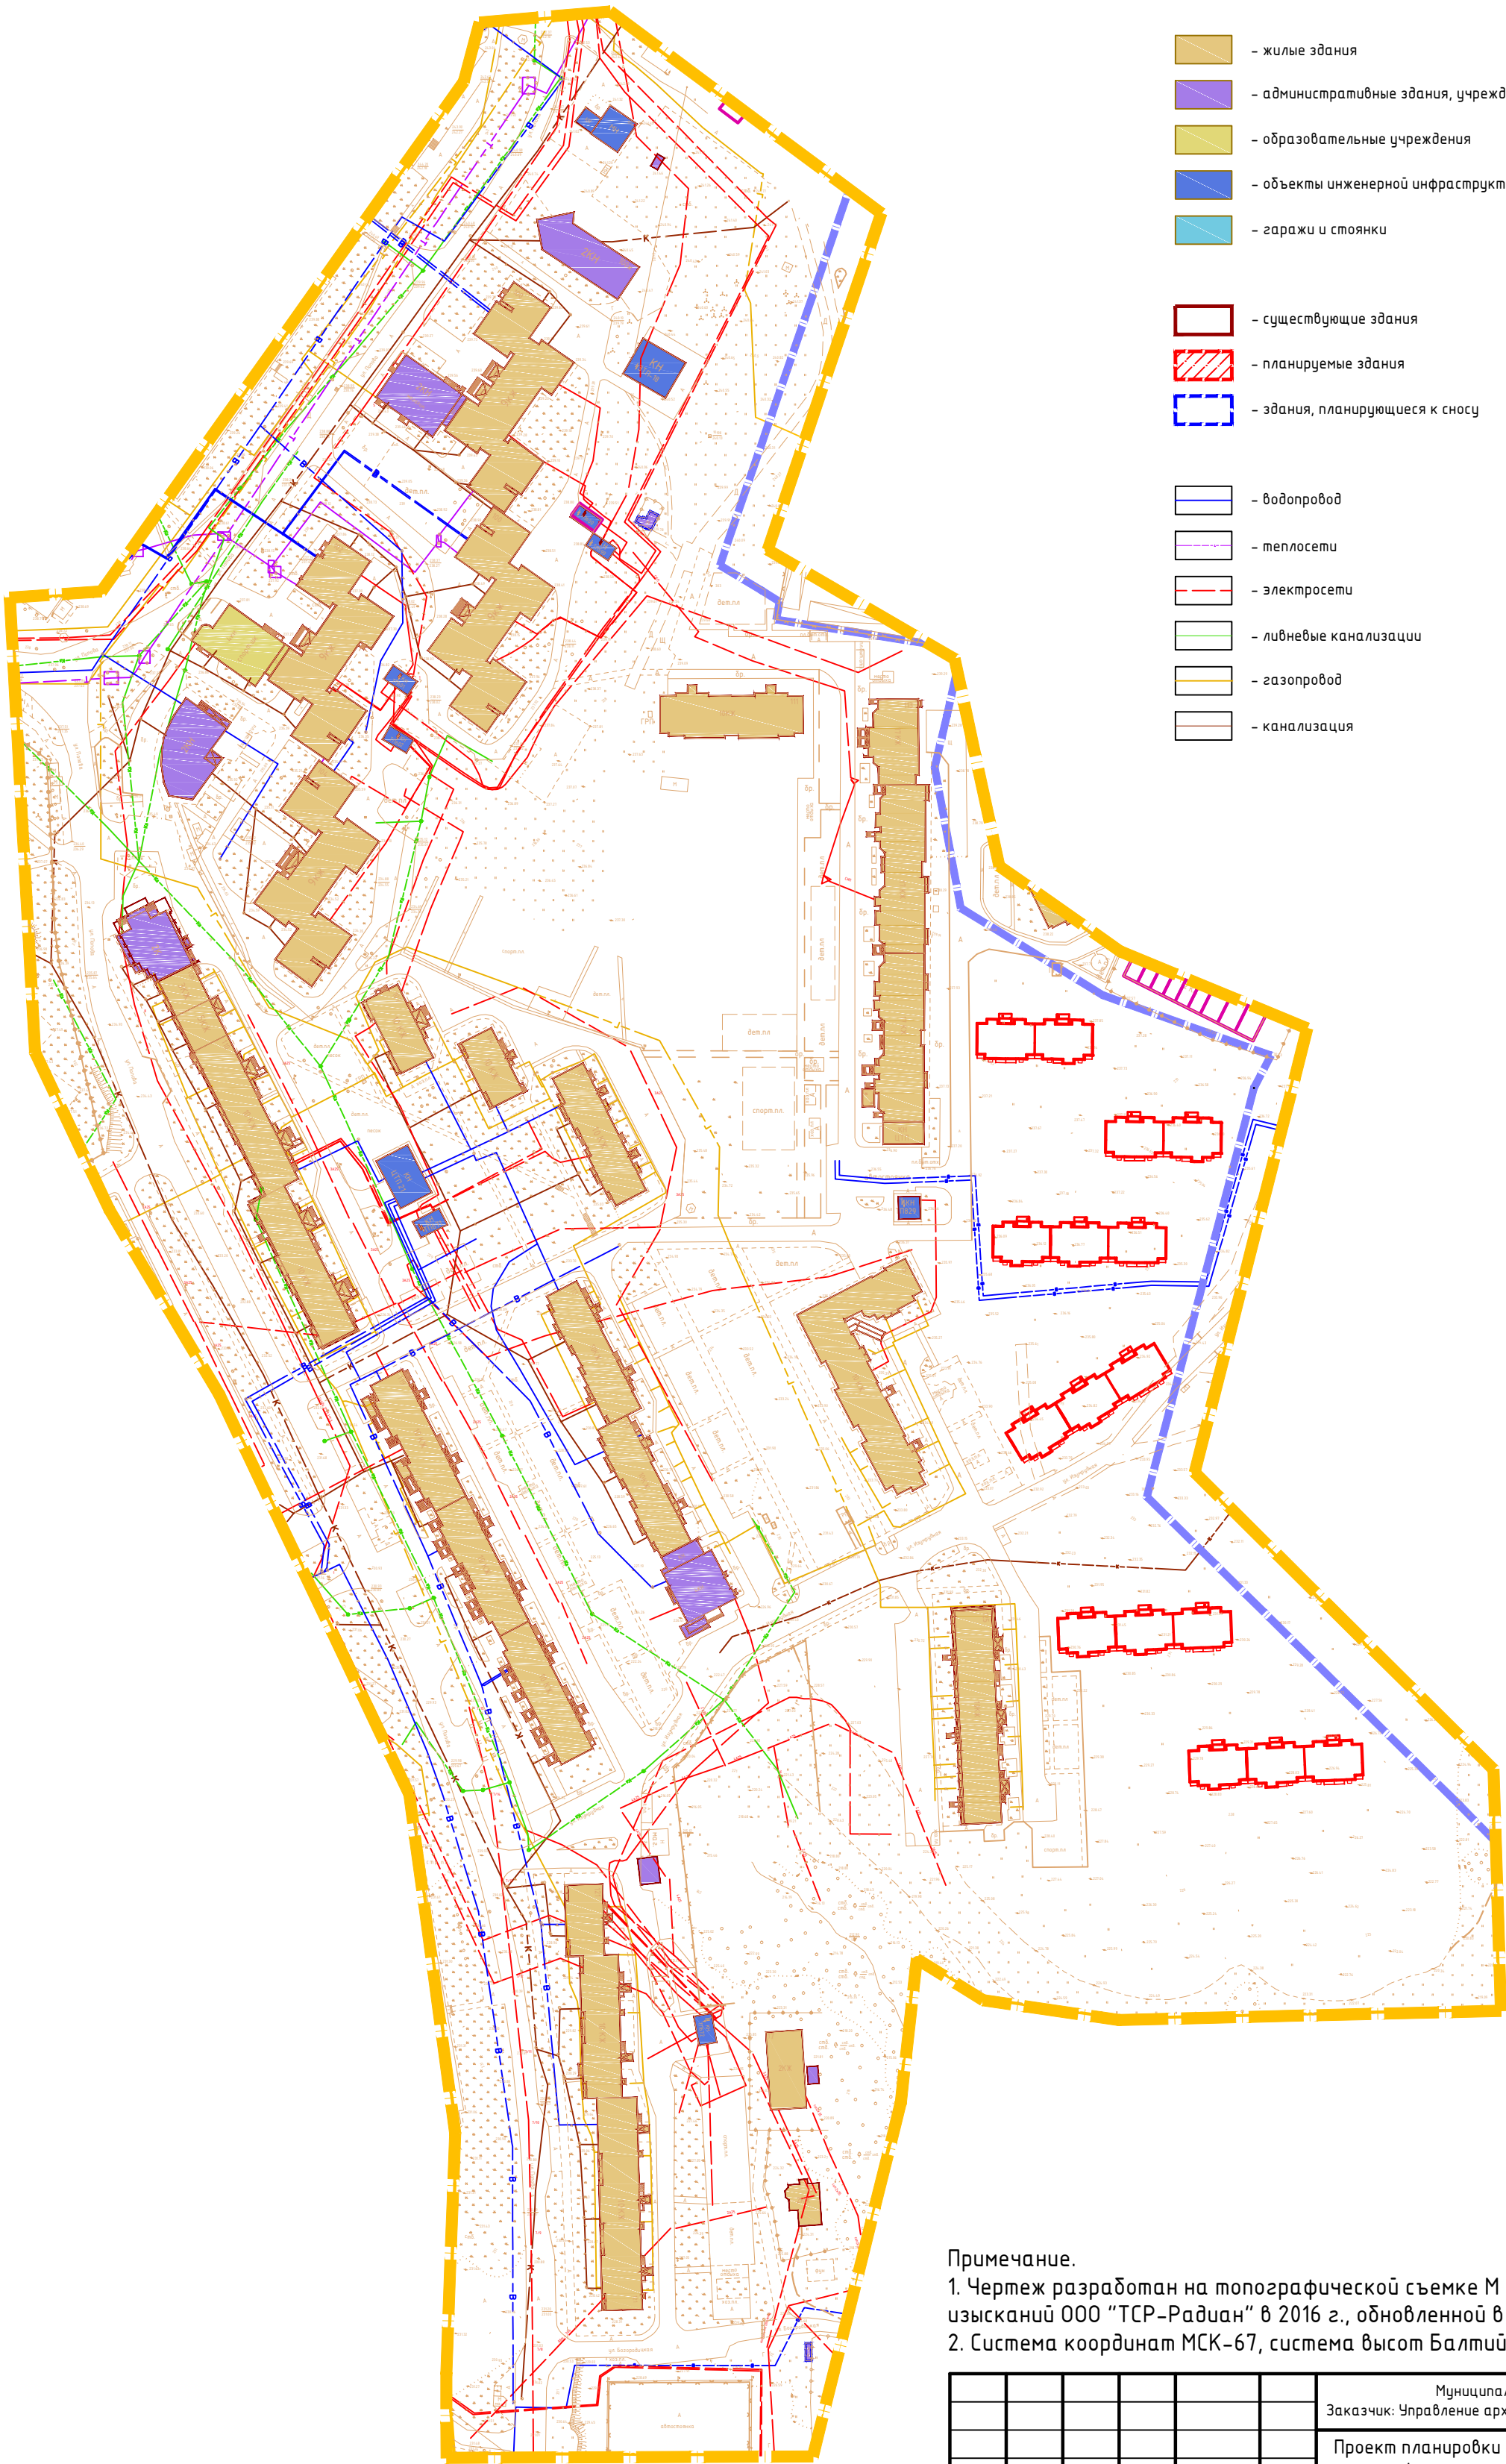



Чертеж линий, обозначающих дороги, улицы, проезды, профили улиц и дорог, линии связи, объекты инженерной инфраструктуры в границах планировочного района и до точек подключения, объекты транспортной инфраструктуры в границах планировочного района и до существующих дорог общего пользования, проходы к водным объектам общего пользования и их береговым полосам.

Условные обозначения:

- граница проектирования
- граница г. Смоленск;
- граница д. Киселевка Козинского сельского поселения Смоленского района Смоленской области

- жилые здания- административные здания, учреждения по обслуживанию населения- образовательные учреждения- объекты инженерной инфраструктуры- гаражи и стоянки- существующие здания- планируемые здания- здания, планирующиеся к сносу- водопровод- теплосети- электросети- ливневые канализации- газопровод- канализация

Примечание.
1. Чертеж разработан на топографической съемке М 1:1000, выполненной отделом геодезических изысканий ООО "ТСР-Радан" в 2016 г., обновленной в 2021г.
2. Система координат МСК-67, система высот Балтийская.

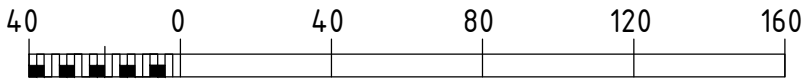

Муниципальный контракт № 0163300029416000627 от 13.10.2016					
Заказчик: Управление архитектуры и градостроительства Администрации города Смоленска					
Проект планировки и межевания территории квартала в границах улицы Попова (правая сторона – от дома №100, корпус 1 до дома №121) до улицы Богородицкой					
Изм.	Кол. уч.	Лист	№ док.	Подп.	Дата
Директор		Иванов А.М.			
Г.АП		Сидоренкова О.С.			
Разработал		Сидоренкова О.С.			
Н.контроль		Наунова М.В.			
Чертеж линий, обозначающих дороги, улицы, проезды, профили улиц и дорог, линии связи, объекты инженерной инфраструктуры, объекты транспортной инфраструктуры, проходы к водным объектам общего пользования и их береговым полосам					
М 1:2000					
Проект планировки территории				Стадия	Лист
				ПП	3
				Листов	5
				ООО "ТСР-Радан"	