
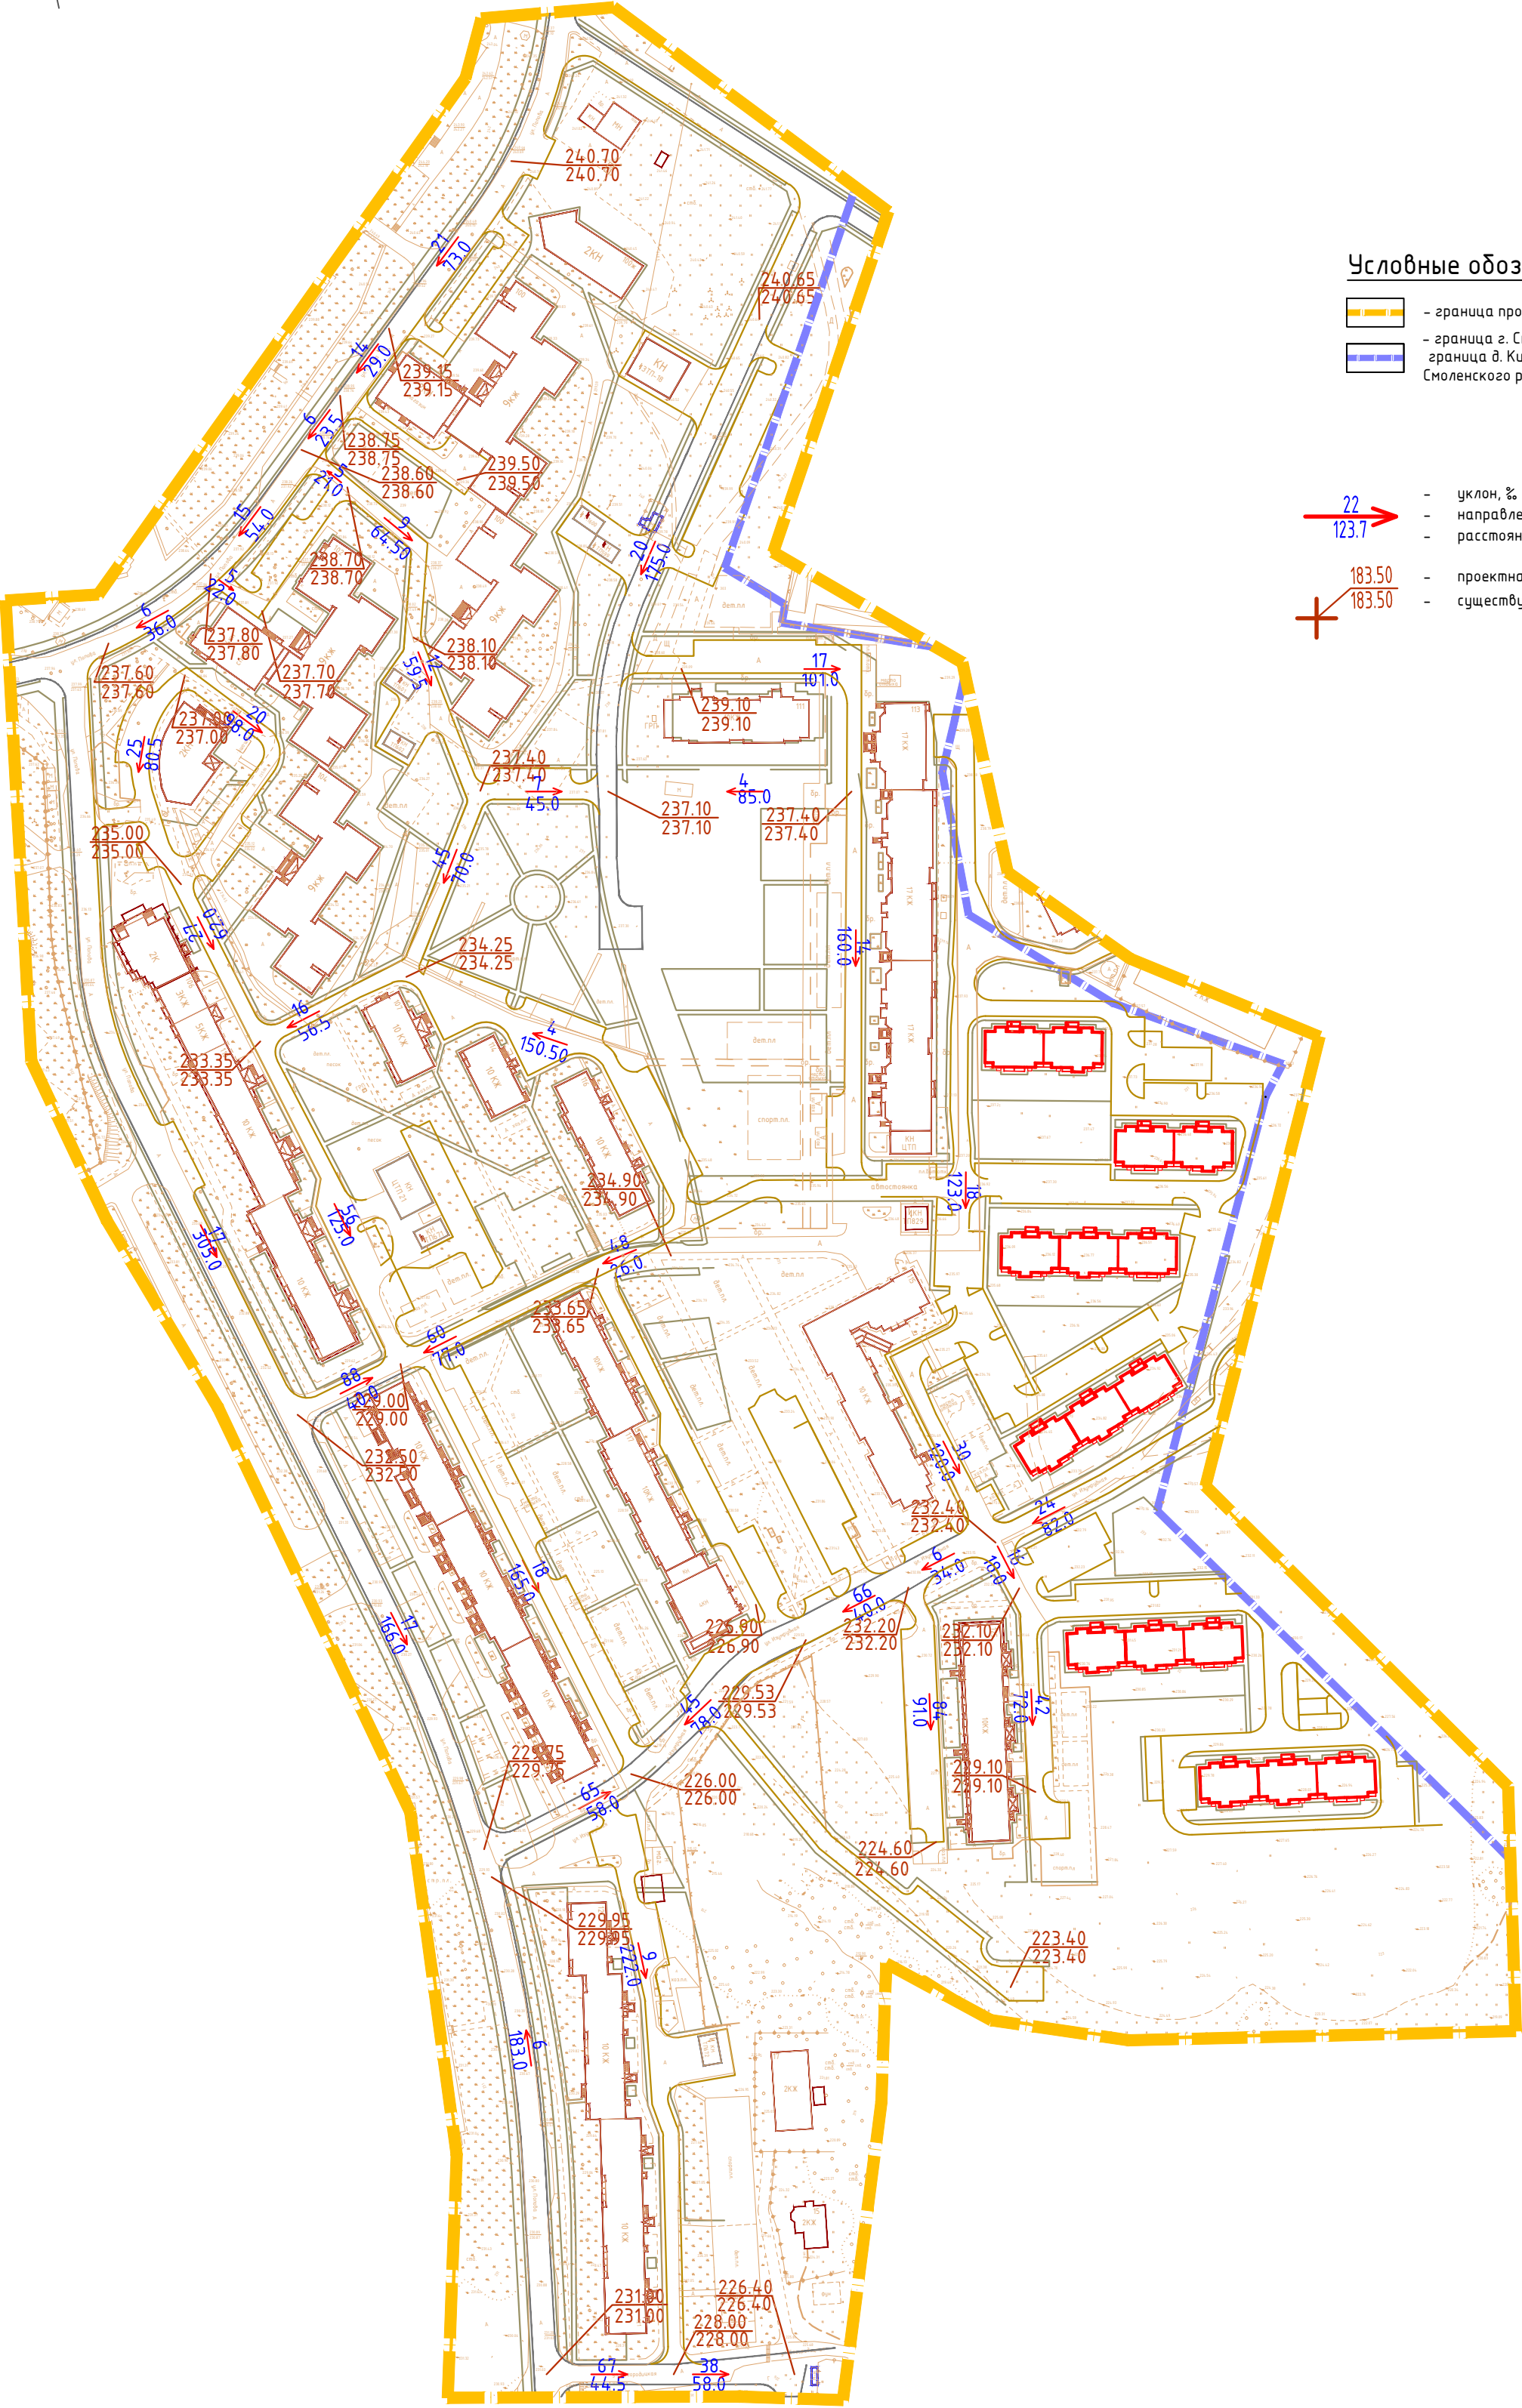


Схема вертикальной планировки и инженерной подготовки территории

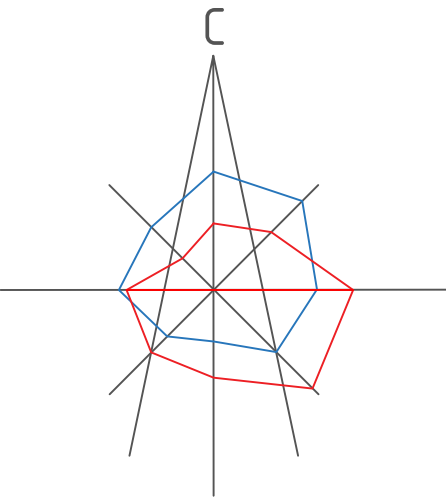


Условные обозначения:

- граница проектирования
- граница г. Смоленск;
- граница д. Киселевка Козинского сельского поселения Смоленского района Смоленской области

- уклон, ‰
- направление уклона
- расстояние, м
- проектная (красная) отметка
- существующая (черная) отметка

Примечание.
1. Чертеж разработан на топографической съемке М 1:1000, выполненной отделом геодезических изысканий ООО "ТСР-Радиян" в 2016 г., обновленной в 2021г.
2. Система координат МСК-67, система высот Балтийская.

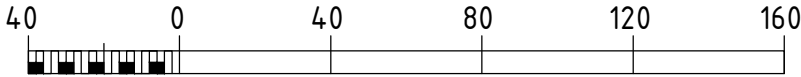

Муниципальный контракт № 0163300029416000627 от 13.10.2016					
Заказчик: Управление архитектуры и градостроительства Администрации города Смоленска					
Проект планировки и межевания территории квартала в границах улицы Попова (правая сторона – от дома №100, корпус 1 до дома №121) до улицы Богородицкой					
Изм.	Кол. уч.	Лист	№ док.	Подп.	Дата
Директор	Иванов А.М.				
Г.АП	Сидоренкова О.С.				
Разработал	Сидоренкова О.С.				
Материалы по обоснованию проекта планировки		Стадия	Лист	Листов	
		МО	5	6	
Н.контроль		Наумова М.В.		000 "ТСР-Радиян"	
				Схема вертикальной планировки и инженерной подготовки территории М 1:2000	