
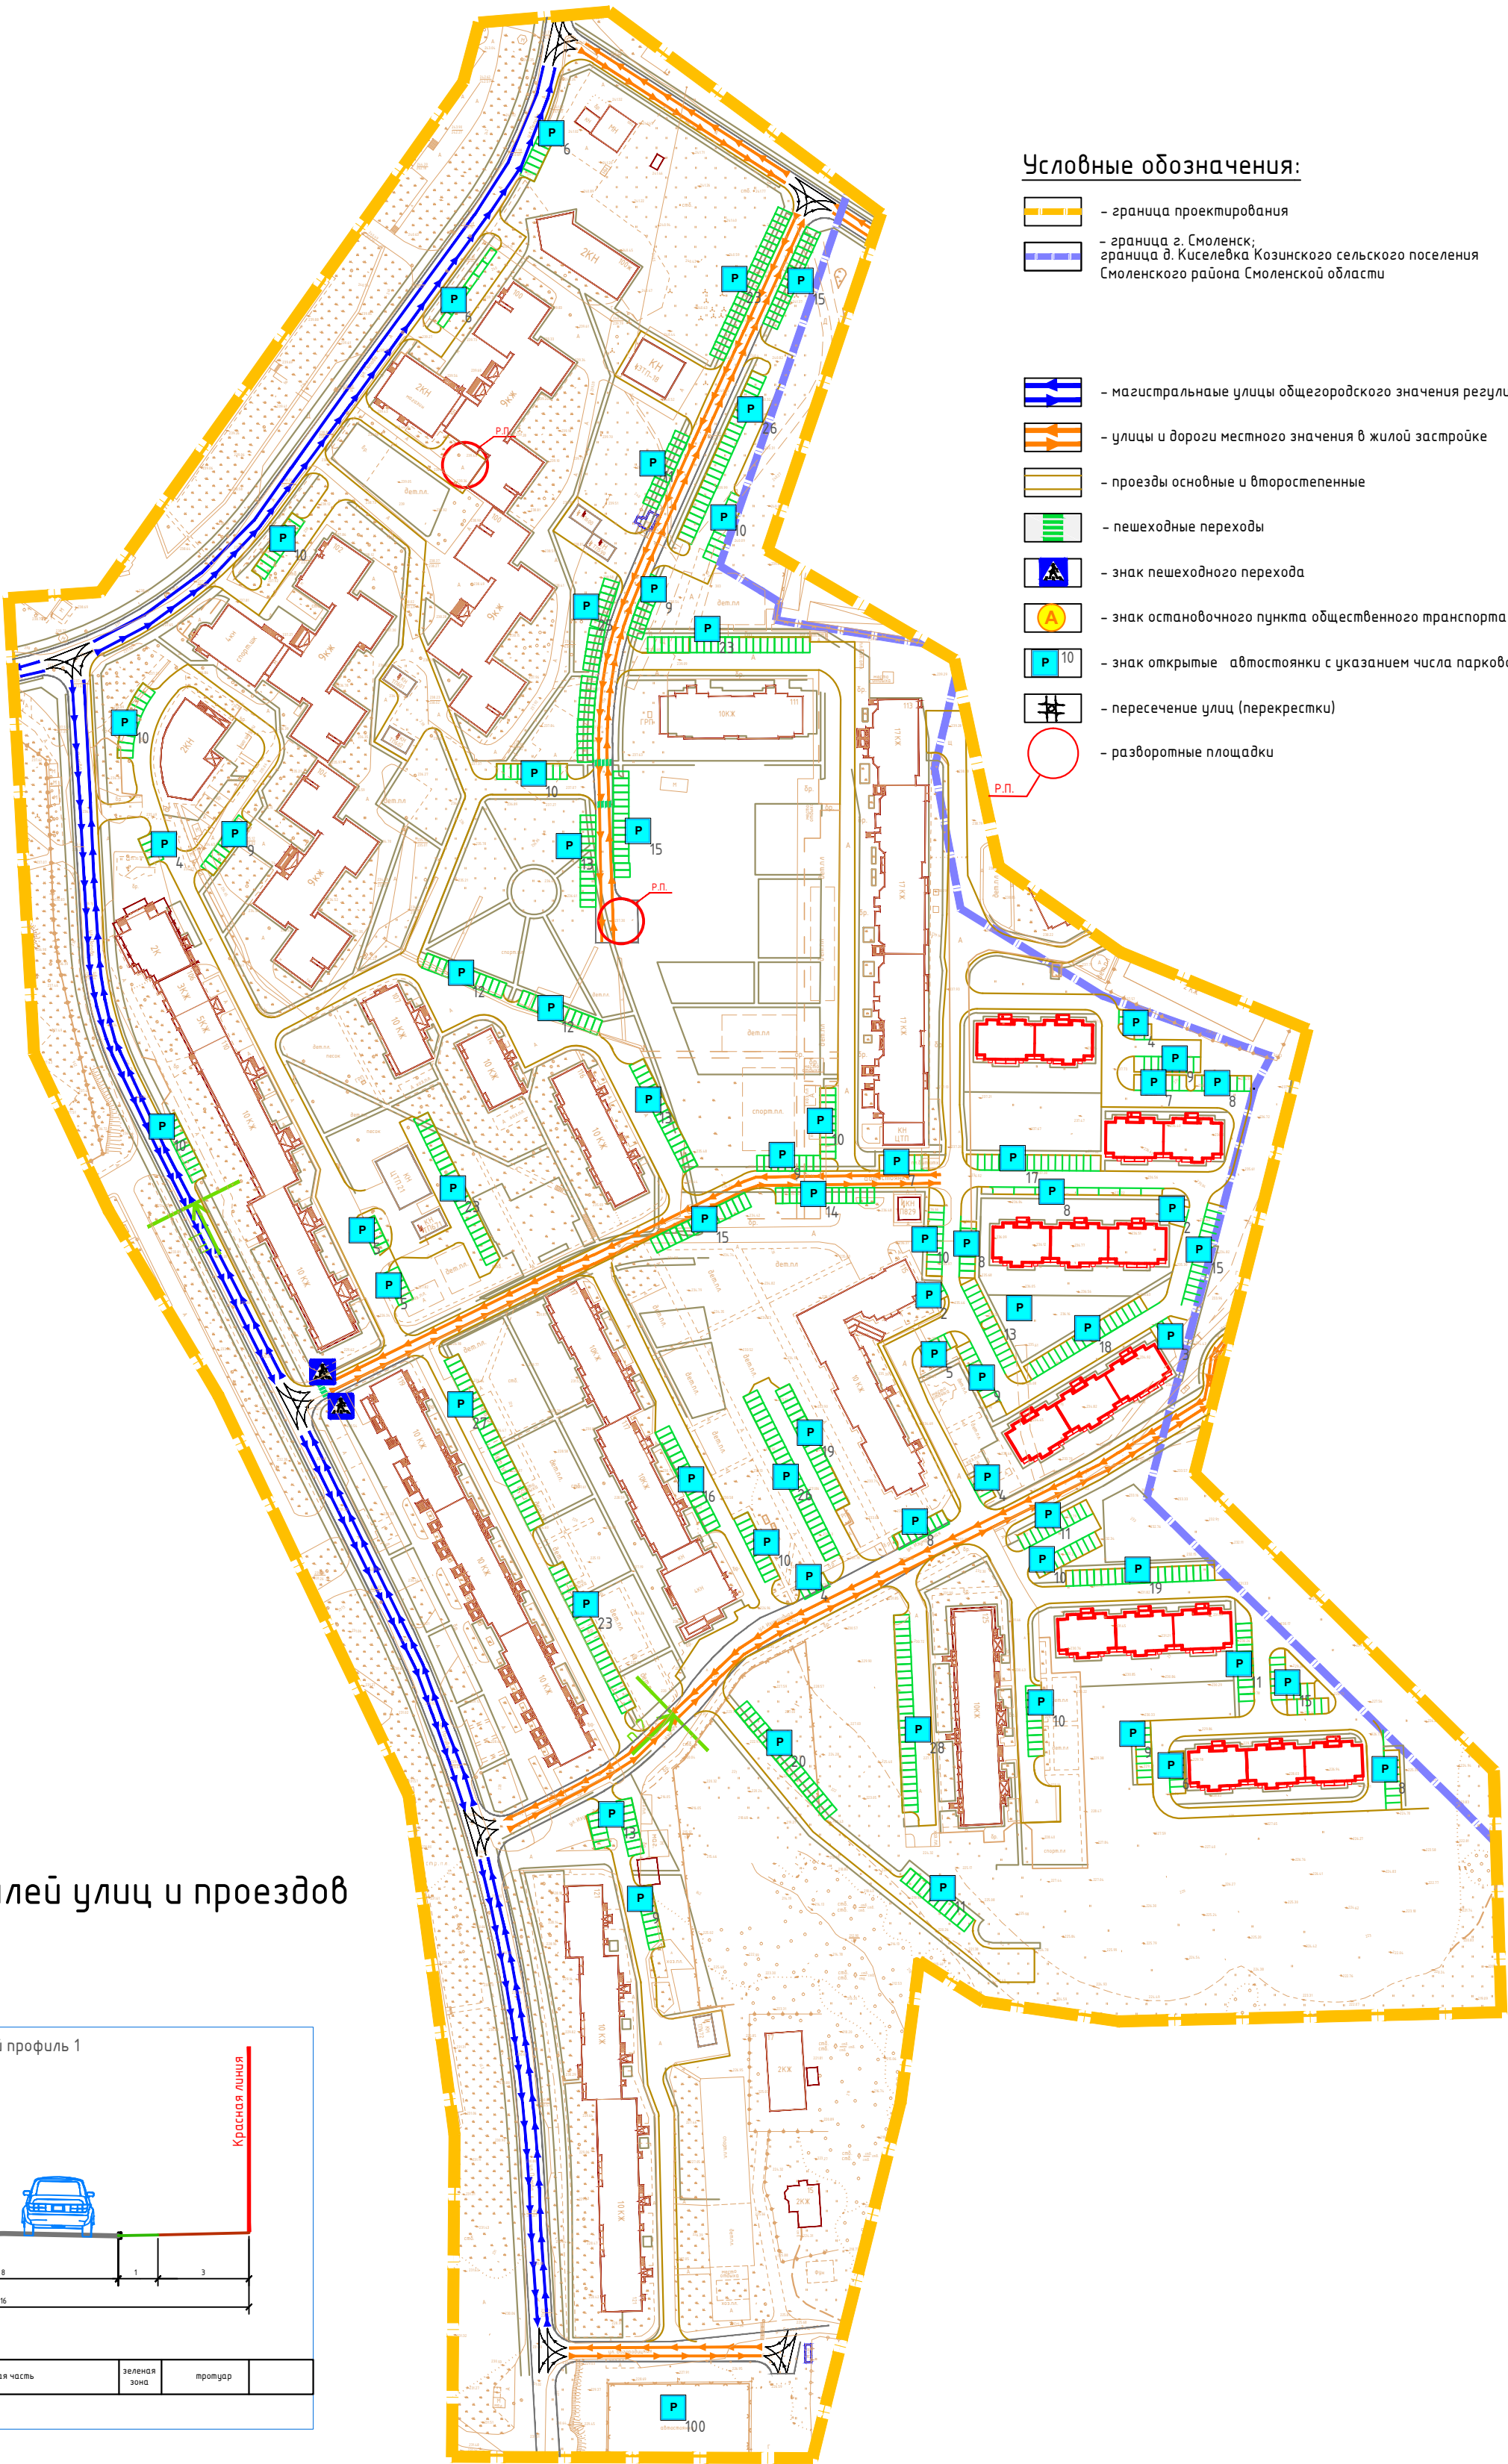




Схема организации улично-дорожной сети, схему размещения парковок (парковочных мест), схема движения транспорта на соответствующей территории.

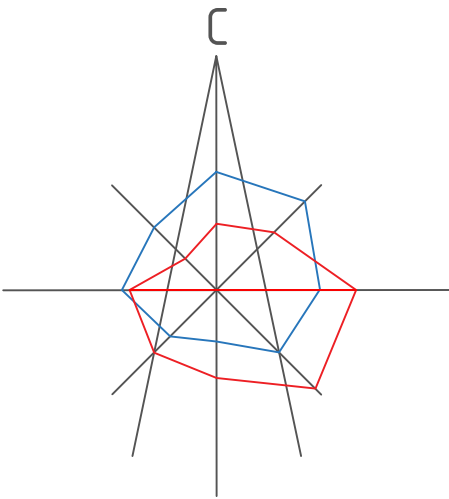

Условные обозначения:

- граница проектирования
- граница г. Смоленск; граница д. Киселевка Козинского сельского поселения Смоленского района Смоленской области
- магистральные улицы общегородского значения регулируемого движения
- улицы и дороги местного значения в жилой застройке
- проезды основные и второстепенные
- пешеходные переходы
- знак пешеходного перехода
- знак остановочного пункта общественного транспорта
- знак открытые автостоянки с указанием числа парковочных мест
- пересечение улиц (перекрестки)
- разворотные площадки

Схема поперечных профилей улиц и проездов

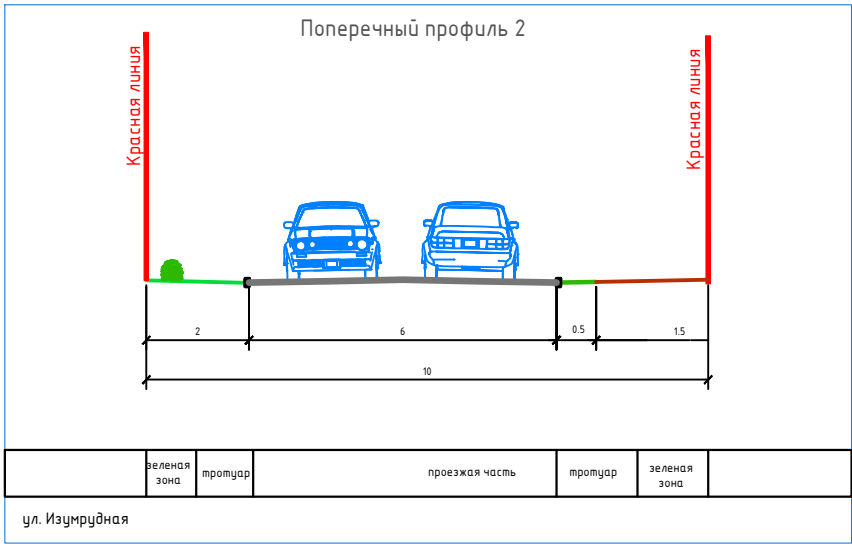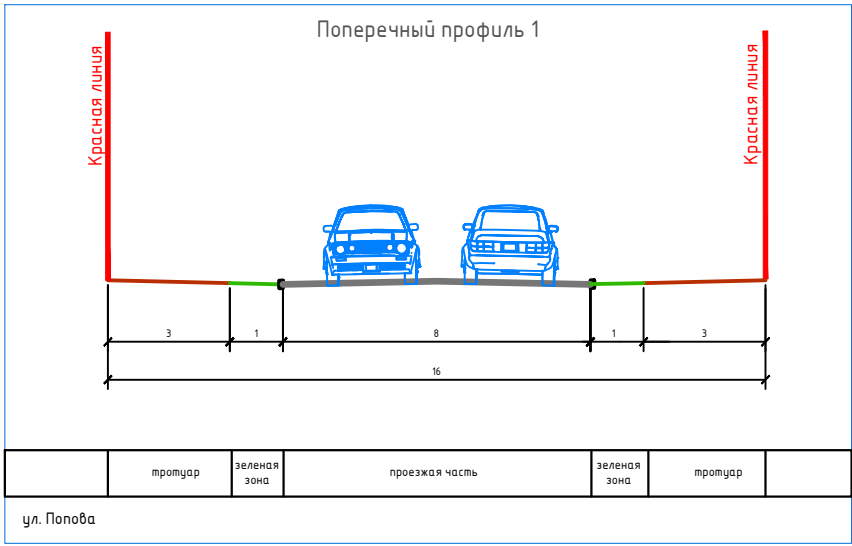

Примечание.
1. Чертеж разработан на топографической съемке М 1:1000, выполненной отделом геодезических изысканий ООО "ТСР-Радиян" в 2016 г., обновленной в 2021г.
2. Система координат МСК-67, система высот Балтийская.

Муниципальный контракт № 0163300029416000627 от 13.10.2016					
Заказчик: Управление архитектуры и градостроительства Администрации города Смоленска					
Проект планировки и межевания территории квартала в границах улицы Попова (правая сторона – от дома №100, корпус 1 до дома №121) до улицы Богородицкой					
Изм.	Кол. уч.	Лист	№ док.	Подп.	Дата
Директор	Иванов А.М.				
ГАП	Сидоренкова О.С.				
Разработал	Сидоренкова О.С.				
Н.контроль	Наумова М.В.				
Материалы по обоснованию проекта планировки				Стадия	Лист
				МО	3
					6
Схема организации улично-дорожной сети, схему размещения парковок (парковочных мест), схема движения транспорта на соответствующей территории. М 1:2000				ООО "ТСР-Радиян"	