


Схема границ зон с особыми условиями использования территории (схема планировочных ограничений)

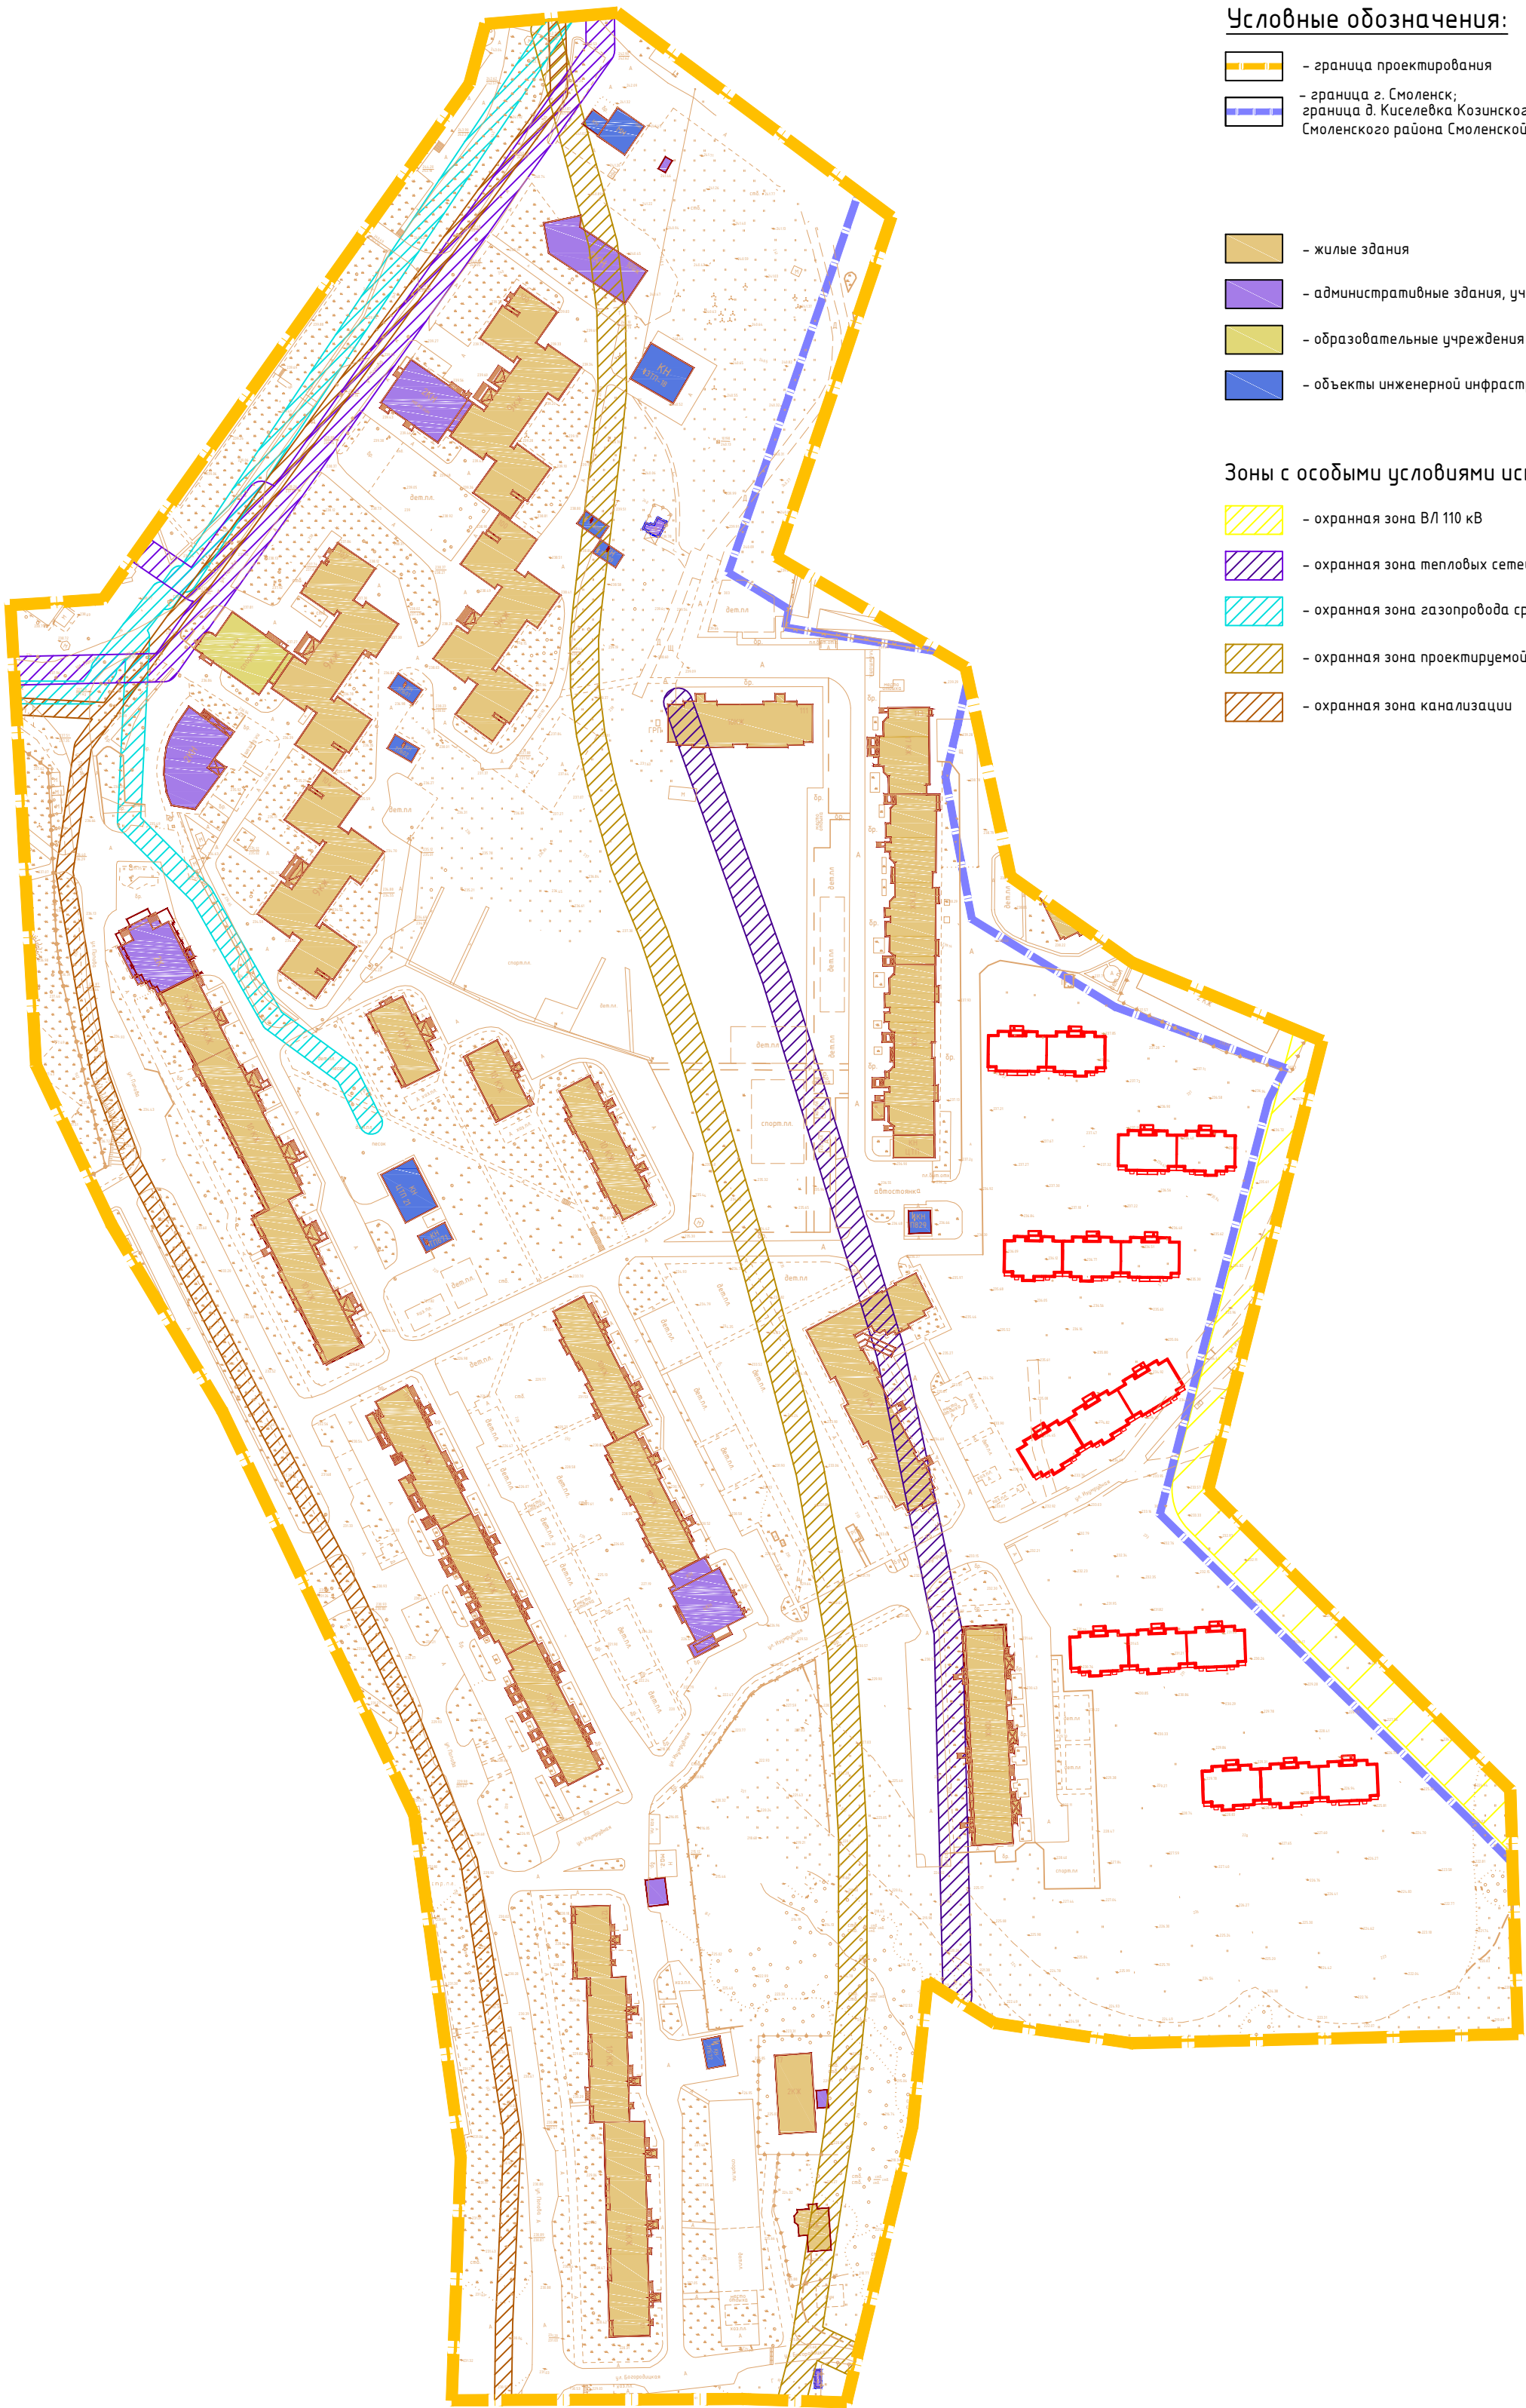

Условные обозначения:

- граница проектирования
- граница г. Смоленск;
- граница д. Киселевка Козинского сельского поселения Смоленского района Смоленской области
- жилые здания
- административные здания, учреждения по обслуживанию населения
- образовательные учреждения
- объекты инженерной инфраструктуры




Зоны с особыми условиями использования территории

- охранная зона ВЛ 110 кВ
- охранная зона тепловых сетей
- охранная зона газопровода среднего давления
- охранная зона проектируемой ливневой канализации
- охранная зона канализации

Примечание.

1. Чертеж разработан на топографической съемке М 1:1000, выполненной отделом геодезических изысканий ООО "ТСР-Радиян" в 2016 г., обновленной в 2021г.

2. Система координат МСК-67, система высот Балтийская.

						Муниципальный контракт № 0163300029416000627 от 13.10.2016 Заказчик: Управление архитектуры и градостроительства Администрации города Смоленска			
						Проект планировки и межевания территории квартала в границах улицы Попова (правая сторона – от дома №100, корпус 1 до дома №121) до улицы Богородицкой			
Изм.	Кол. уч.	Лист	№ док.	Подп.	Дата	Материалы по обоснованию проекта планировки	Стадия	Лист	Листов
Директор	Иванов А.М.						МО	4	6
Г.АП	Сидоренкова О.С.								
Разработал	Сидоренкова О.С.					Схема границ зон с особыми условиями использования территории (схема планировочных ограничений) М 1:2000	ООО "ТСР-Радиян"		
Н.контроль	Наумова М.В.			