


Приложение 2

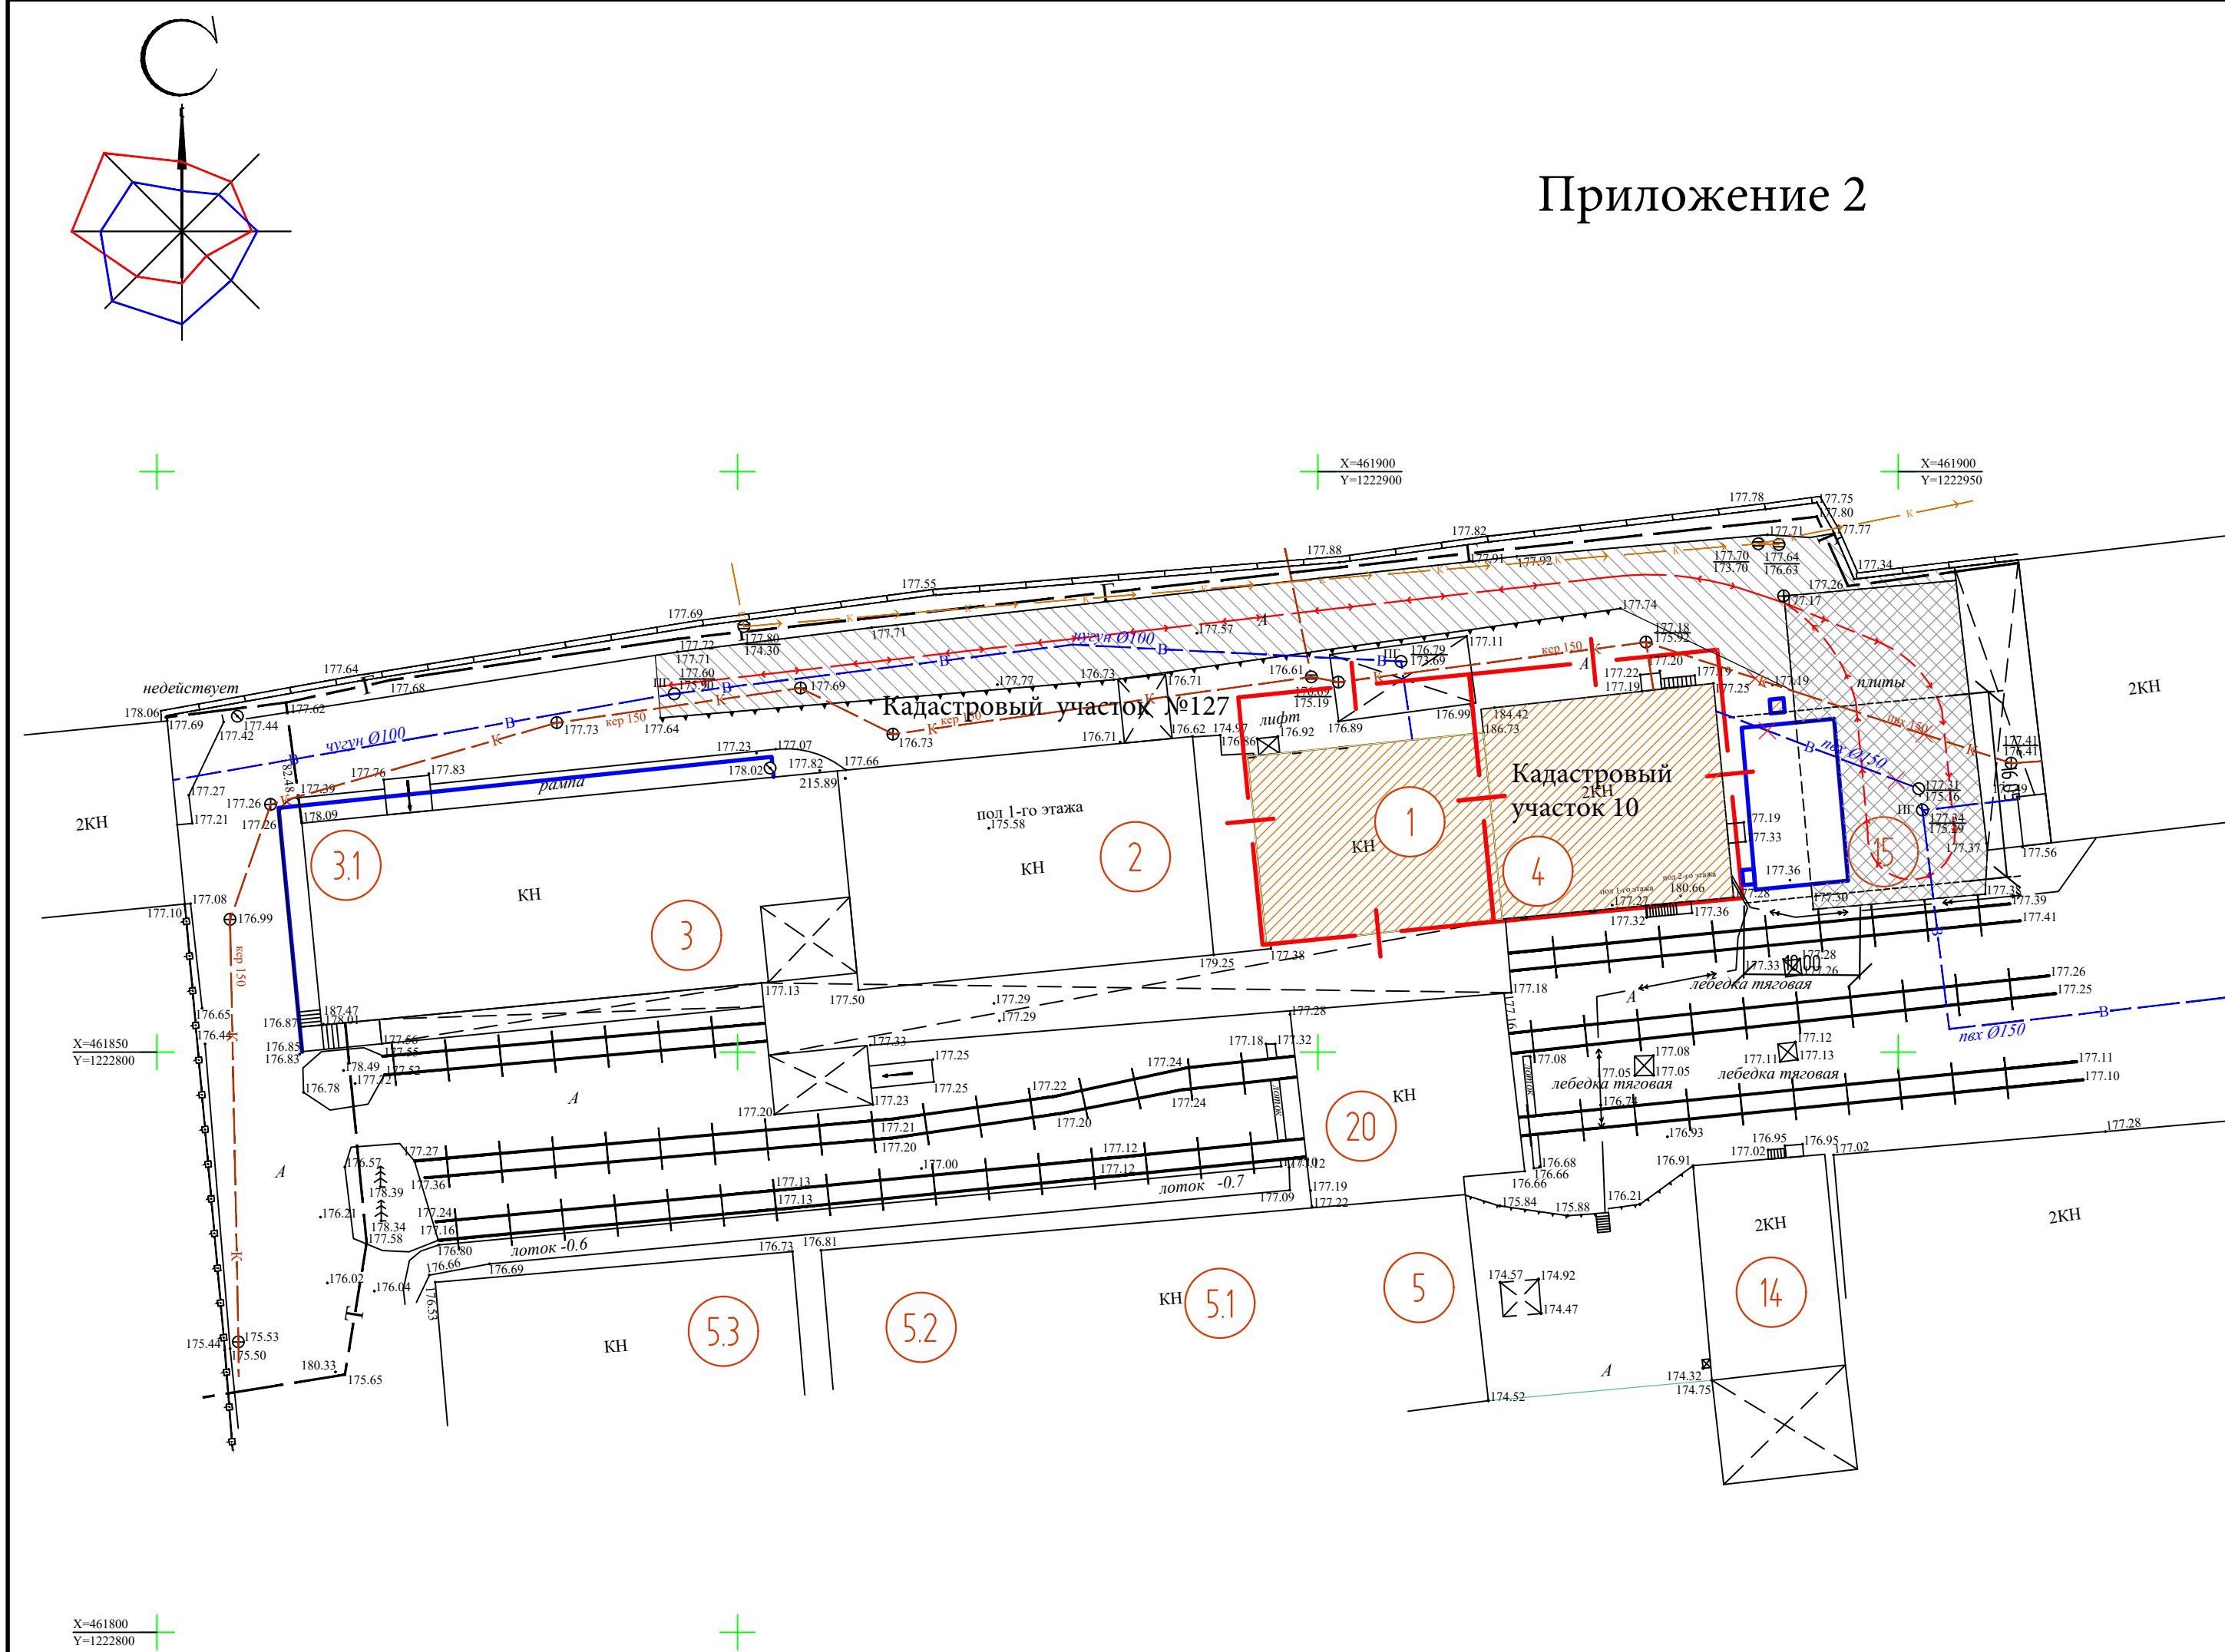

№ по ГП	Наименование зданий и сооружений	Примечание
1	Комбикормовый цех с силосным складом готовой продукции (Кадастровый участок №11)	Реконструкция
2	Силосный склад сырья и готовой продукции	Существующее
3	Склад напольного хранения сырья в таре	Существующее
3.1	Склад жидких компонентов	Существующее
4	Производственно-вытывой корпус	Существующее
-	Отделение гранулирования комбикормов (Кадастровый участок № 10)	Реконструкция
5	Рабочая вахня элеватора комбикормового производства	Существующее
5.1	Силосный корпус №1	Существующее
5.2	Силосный корпус №2	Существующее
5.3	Силосный корпус №3	Существующее
14	Компрессорная	Существующее
15	Котельная	По проекту 2/2020-ПЗУ - существующее
20	Участок приема зернового сырья	Существующее

Условные обозначения

← → — пути движения пожарной техники

						Д-10-20-И 1...4,14 СП		
						Производственно-вытывой корпус ОПО "Цех комбикормового производства рег.№А04-20178-0003" Реконструкция цеха комбикормового производства с установкой второй линии гранулирования в ООО "Смоленский КХП" г. Смоленск, ул. Ново-Московская, 15		
Изм.	Кол. уч.	Лист	№ док.	Подп.	Дата	Схема планировочной организации земельного участка	Стадия	Лист
Разработал	Авилова				12.2020		п	7
Проверил	Мажин				12.2020	Схема транспортных коммуникаций. М 1:500	АО "НПЦ "ВНИИКП"	
Н. контр.	Баранников				12.2020			
ГИП	Симагов				12.2020			