

Ведомость координат поворотных точек красных линий

Номер точки	КООРДИНАТЫ		Меры линий, м	Дир. углы
	Х	У		
1	462674.76	1221664.95	95.04	254 17' 11"
2	462649.02	1221573.46	61.3	310 5' 0"
3	462688.49	1221526.56	2.06	314 0' 56"
4	462689.92	1221525.08	2.07	317 21' 12"
5	462691.44	1221523.68	6.19	324 40' 0"
6	462696.49	1221520.1	2.06	331 56' 38"
7	462698.31	1221519.13	2.07	335 25' 6"
8	462700.19	1221518.27	2.07	339 1' 20"
9	462702.12	1221517.53	2.07	342 31' 48"
10	462704.09	1221516.91	2.07	346 17' 59"
11	462706.1	1221516.42	2.06	349 40' 13"
12	462708.13	1221516.05	2.07	353 21' 17"
13	462710.19	1221515.81	2.06	356 56' 36"
14	462712.25	1221515.7	2.07	0 33' 13"
15	462714.32	1221515.72	2.07	4 9' 53"
16	462716.38	1221515.87	2.06	7 48' 55"
17	462718.42	1221516.15	2.28	11 21' 33"
18	462720.66	1221516.6	13.49	28 44' 58"
19	462732.49	1221523.09	9.97	25 21' 26"
20	462741.5	1221527.36	39.87	29 23' 38"
21	462776.24	1221546.93	2.95	67 15' 38"
22	462777.38	1221549.65	1.37	67 11' 12"
23	462777.91	1221550.91	0.01	45 0' 0"
24	462777.92	1221550.92	0.03	90 0' 0"
25	462777.92	1221550.95	3.94	67 16' 46"
26	462779.44	1221554.58	46.93	73 21' 25"
27	462792.88	1221599.54	20.48	73 22' 14"
28	462798.74	1221619.16	9.16	76 6' 1"
29	462800.94	1221628.05	6.15	76 10' 2"
30	462802.41	1221634.02	1.57	102 53' 7"
31	462802.06	1221635.55	1.06	103 6' 59"
32	462801.82	1221636.58	0.17	159 26' 38"
33	462801.66	1221636.64	4.82	159 36' 39"
34	462797.14	1221638.32	8.88	164 22' 57"
35	462788.59	1221640.71	40.08	168 31' 49"
36	462749.31	1221648.68	76.3	167 41' 19"
Номер точки	КООРДИНАТЫ		Меры линий, м	Дир. углы
	Х	У		
37	462644.43	1221557.15	40.95	254 17' 14"
38	462633.34	1221517.73	11.33	244 5' 27"
39	462628.39	1221507.54	4.7	228 6' 12"
40	462625.25	1221504.04	5.98	228 7' 11"
41	462621.26	1221499.59	19.94	212 37' 48"
42	462604.47	1221488.84	44.06	213 45' 18"
43	462567.84	1221464.36	33.42	212 10' 41"
44	462539.55	1221446.56	16.48	215 19' 10"



45	462526.1	1221437.03	13.6	213 19' 40"
46	462514.74	1221429.56	96.1	207 18' 32"
47	462429.35	1221385.47	94.08	303 33' 36"
48	462481.36	1221307.07	92.31	43 6' 45"
49	462548.75	1221370.16	153.81	41 35' 13"
50	462663.79	1221472.25	50.47	37 7' 27"
51	462704.03	1221502.71	1.06	176 45' 37"
52	462702.97	1221502.77	2.5	166 7' 49"
53	462700.54	1221503.37	3.38	162 38' 9"
54	462697.31	1221504.38	2.94	158 51' 2"
55	462694.57	1221505.44	2.51	155 16' 22"
56	462692.29	1221506.49	3.16	152 3' 20"
57	462689.5	1221507.97	3.16	148 4' 18"
58	462686.82	1221509.64	2.51	144 43' 39"
59	462684.77	1221511.09	2.94	141 13' 6"
60	462682.48	1221512.93	3.38	137 38' 7"
61	462679.98	1221515.21	2.5	133 42' 19"
62	462678.25	1221517.02	52.48	130 7' 22"

Условные обозначения:

- граница территории, в отношении которой разрабатывается проект планировки
- красные линии, фактически существующие, координируемые в проекте планировки
- красные линии, фактически существующие, за границами проекта планировки
- объекты капитального строительства
- 1

– номер поворотной точки
- п.1

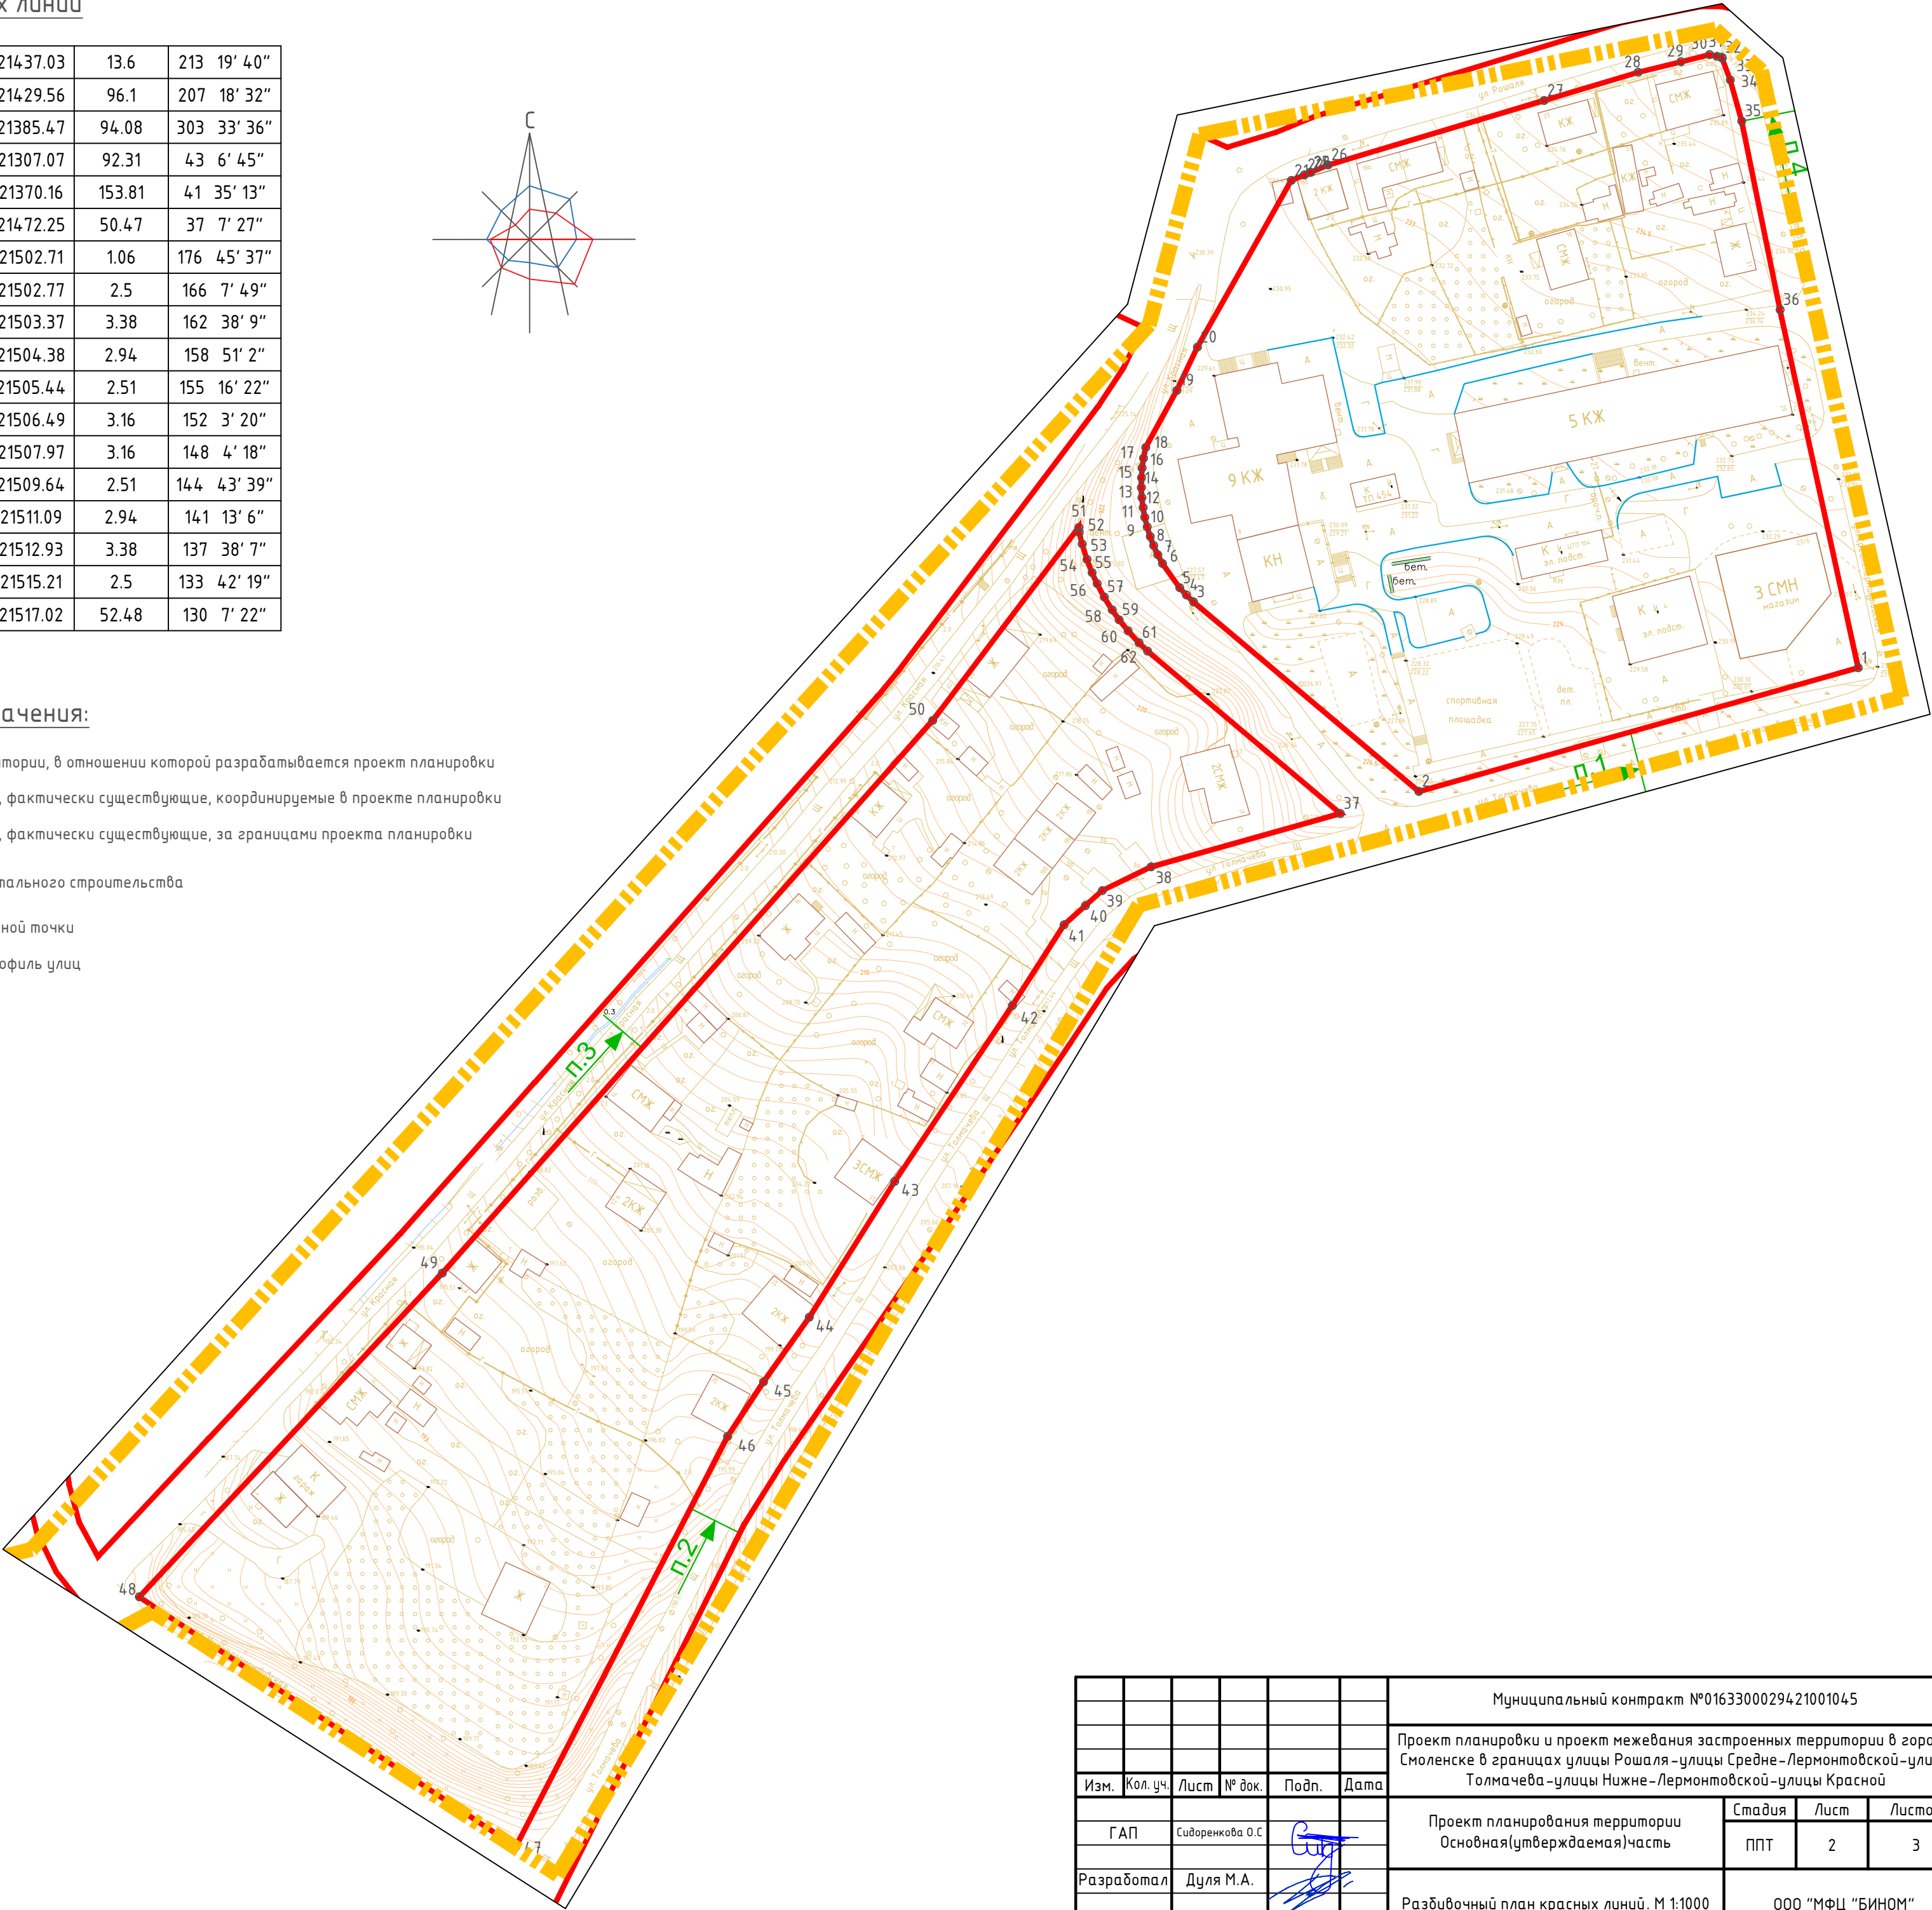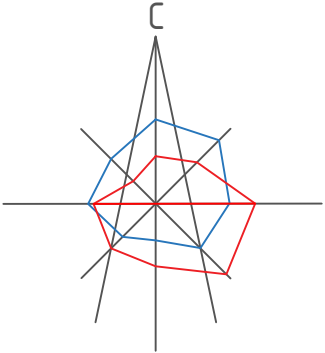

– поперечный профиль улиц



Примечание:
1. Чертеж разработан на топографической съемке М 1:1000, выполненной отделом геодезических изысканий ООО "МФЦ"БИНОМ" в 2021 г.
2. Система координат МСК-67, система высот Балтийская.



Масштаб 1:1000

						Муниципальный контракт №0163300029421001045			
						Проект планировки и проект межевания застроенных территории в городе Смоленске в границах улицы Рошаля –улицы Средне –Лермонтовской–улицы Толмачева –улицы Нижне –Лермонтовской–улицы Красной			
Изм.	Кол.уч.	Лист	№ док.	Подп.	Дата	Проект планирования территории Основная(утверждаемая)часть	Стадия	Лист	Листов
ГАП		Сидоренкова О.С.					ППТ	2	3
Разработал		Дуля М.А.				Разбивочный план красных линий. М 1:1000	ООО "МФЦ "БИНОМ"		