



Экспликация объектов капитального строительства				
№ п/п	Наименование	Площадь застройки	Этажность	Адрес
1	Жилой дом блокированного типа	117	1	ул. Средне-Лермонтовская, д. 33
2	Индивидуальный жилой дом	75	1	ул. Рошала, д. 20
3	Жилой дом блокированного типа	122	1	ул. Рошала, д. 18
4	Индивидуальный жилой дом	74	2	ул. Рошала, д. 18б
5	Индивидуальный жилой дом	90	1	ул. Рошала, д. 18а
6	Индивидуальный жилой дом	55	1	ул. Средне-Лермонтовская, д. 33
7	Индивидуальный жилой дом	67	1	ул. Средне-Лермонтовская, д. 31
8	Многоквартирный жилой дом	1014	5	ул. Средне-Лермонтовская, д. 29
9	Многоквартирный жилой дом	700	9	ул. Толмачева, д. 8
10	Дошкольное учреждение	175	1	ул. Толмачева, д. 8
11	Для трансформаторной подстанции № 454	48	1	ул. Толмачева
12	Под ЦТП №104	119	1	ул. Толмачева
13	Под электроотопительную подстанцию №4	244	1	ул. Толмачева
14	Под магазин	423	3	ул. Средне-Лермонтовская, д. 23
15	Индивидуальный жилой дом	139	2	ул. Толмачева, д. 14
16	Индивидуальный жилой дом	87	1	ул. Красная, д. 20
17	Жилой дом блокированного типа	73	2	ул. Толмачева, д. 18
18	Жилой дом блокированного типа	76	2	ул. Толмачева, д. 18а
19	Жилой дом блокированного типа	71	2	ул. Толмачева, д. 18б
20	Индивидуальный жилой дом	73	1	ул. Красная, д. 18
21	Индивидуальный жилой дом	98	1	ул. Красная, д. 16
22	Индивидуальный жилой дом	79	1	ул. Толмачева, д. 20
23	индивидуальный жилой дом	99	3	ул. Толмачева, д. 22
24	индивидуальный жилой дом	98	1	ул. Красная, д. 14
25	индивидуальный жилой дом	85	2	ул. Красная, д. 12а
26	индивидуальный жилой дом	120	2	ул. Толмачева, д. 24
27	Индивидуальный жилой дом	84	2	ул. Толмачева, д. 26
28	Индивидуальный жилой дом	68	1	ул. Красная, д. 10
29	индивидуальный жилой дом	44	1	ул. Красная, д. 8
30	Жилой дом блокированного типа	99	1	ул. Красная, д. 6
31	Индивидуальный жилой дом	65	1	ул. Красная, д. 4
32	Индивидуальный жилой дом	121	1	ул. Толмачева, д. 2
33	Гараж	20	1	ул. Красная

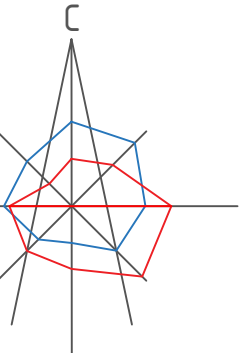

Условные обозначения:

- граница территории, в отношении которой разрабатывается проект планировки
- красные линии, фактически существующие, координируемые в проекте планировки
- красные линии, фактически существующие, за границами проекта планировки

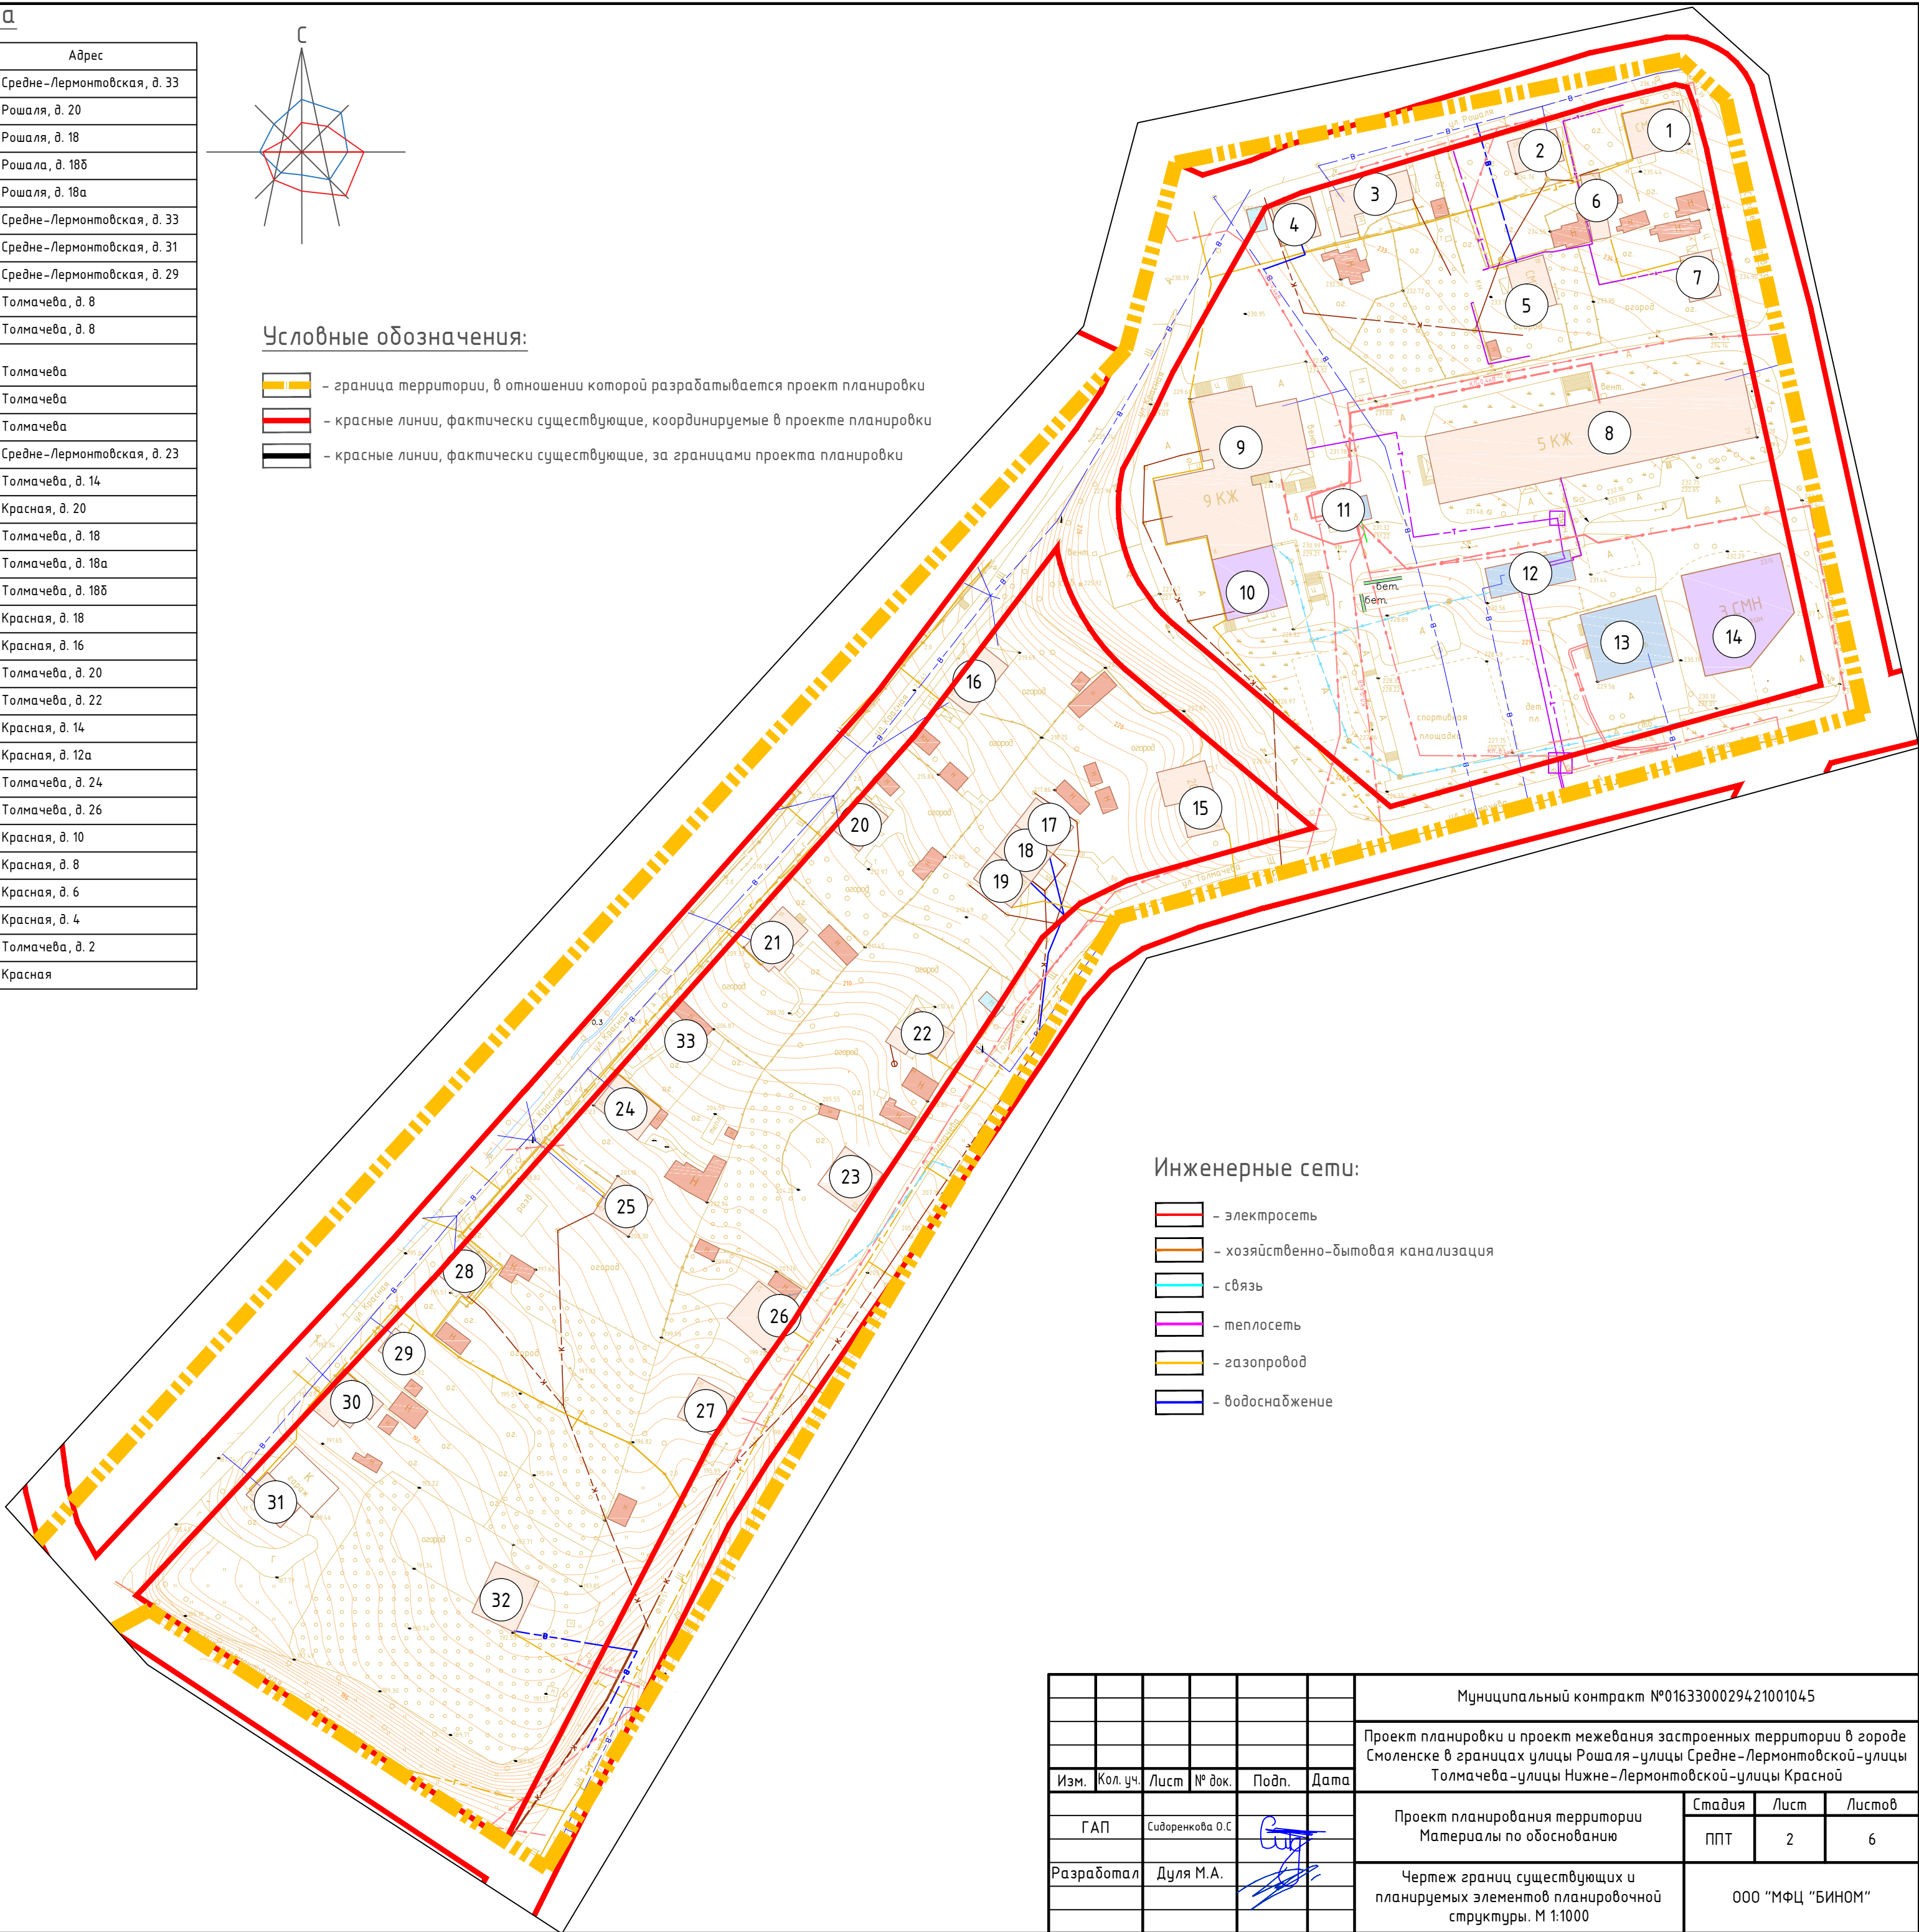

- жилые здания
- административные здания, учреждения по обслуживанию населения
- объекты инженерной инфраструктуры
- склады и сараи
- объекты, обслуживающие автотранспорт
- объекты капитального строительства
- номера объектов капитального строительства по экспликации

Инженерные сети:

- электросеть
- хозяйственно-бытовая канализация
- связь
- теплосеть
- газопровод
- водоснабжение

Примечание:
1. Чертеж разработан на топографической съемке М 1:1000, выполненной отделом геодезических изысканий ООО "МФЦ"БИНОМ" в 2021 г.
2. Система координат МСК-67, система высот Балтийская.

40 0 40 80 120 160
Масштаб 1:1000

Муниципальный контракт №0163300029421001045					
Проект планировки и проект межевания застроенных территории в городе Смоленске в границах улицы Рошала –улицы Средне-Лермонтовской–улицы Толмачева –улицы Нижне-Лермонтовской–улицы Красной					
Изм.	Кол. уч.	Лист	№ док.	Подп.	Дата
ГАП	Сидоренкова О.С.				
Разработал	Дуля М.А.				
Проект планирования территории Материалы по обоснованию				Стадия	Лист
Чертеж границ существующих и планируемых элементов планировочной структуры. М 1:1000				ППТ	2
					Листов
					6
ООО "МФЦ "БИНОМ"					