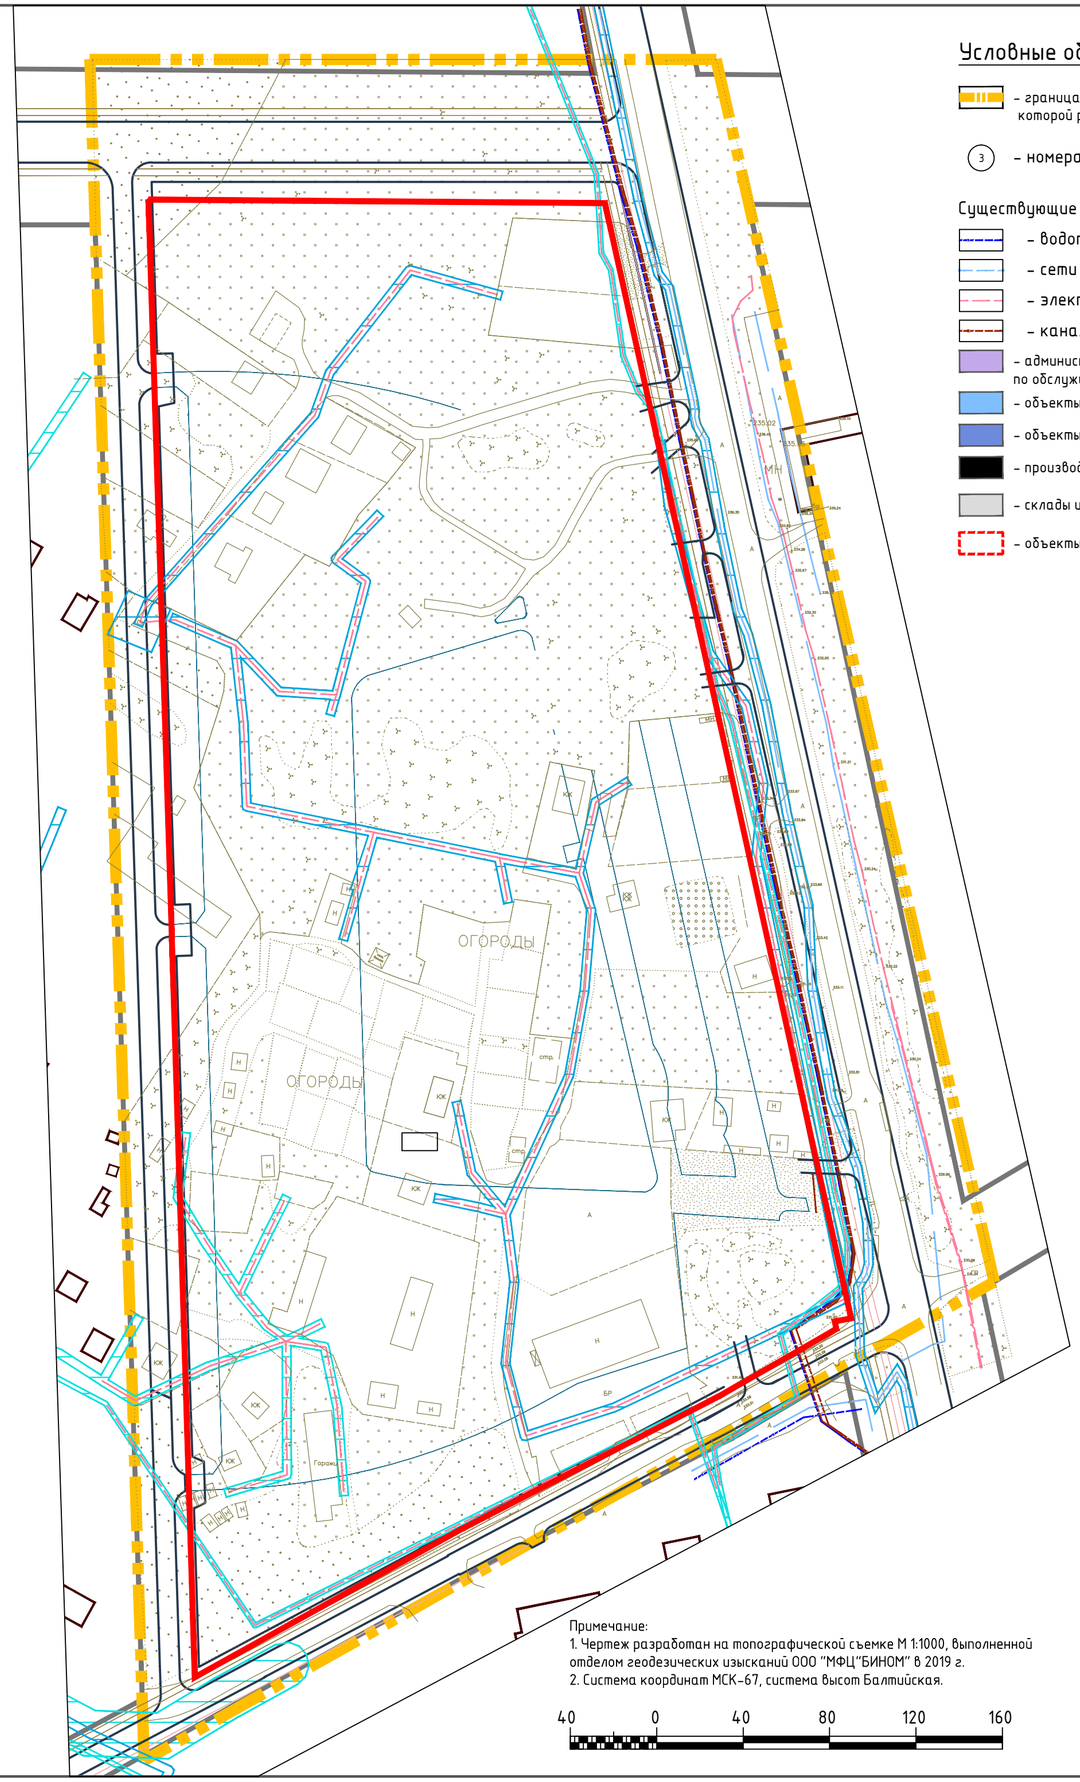

Условные обозначения:

– граница территории, в отношении которой разрабатывается проект планировки

(3) – номера объектов капитального строительства по экспликации

Существующие объекты инженерной инфраструктуры

– водопровод

– сети связи

– электросети

– канализация

– административные здания, учреждения по обслуживанию населения

– объекты, обслуживающие автотранспорт

– объекты инженерной инфраструктуры

– производственные объекты

– склады и сараи

– объекты капитального строительства, планируемые к размещению

Примечание:
1. Чертеж разработан на топографической съемке М 1:1000, выполненной отделом геодезических изысканий ООО "МФЦ"БИНОМ" в 2019 г.
2. Система координат МСК-67, система высот Балтийская.

40 0 40 80 120 160

Согласовано

Взам. инв. №

Подпись и дата

Инв. № подл.

Изм.	Кол. уч.	Лист	№ док.	Подп.	Дата
Разработал		Дуля			2021
ГАП		Сидоренкова			2021

Документация по планировке территории

Проект планировки территории и проект межевания территории под многоэтажную комплексную застройку в районе поселка Миловидово

Проект планировки территории Материалы по обоснованию	Стадия	Лист	Листов
	П	2	4
Схема, отображающая местоположение существующих объектов капитального строительства , схема границ зон с особыми условиями использования территории М 1:2000	ООО "БИНОМ"		

Формат А2