
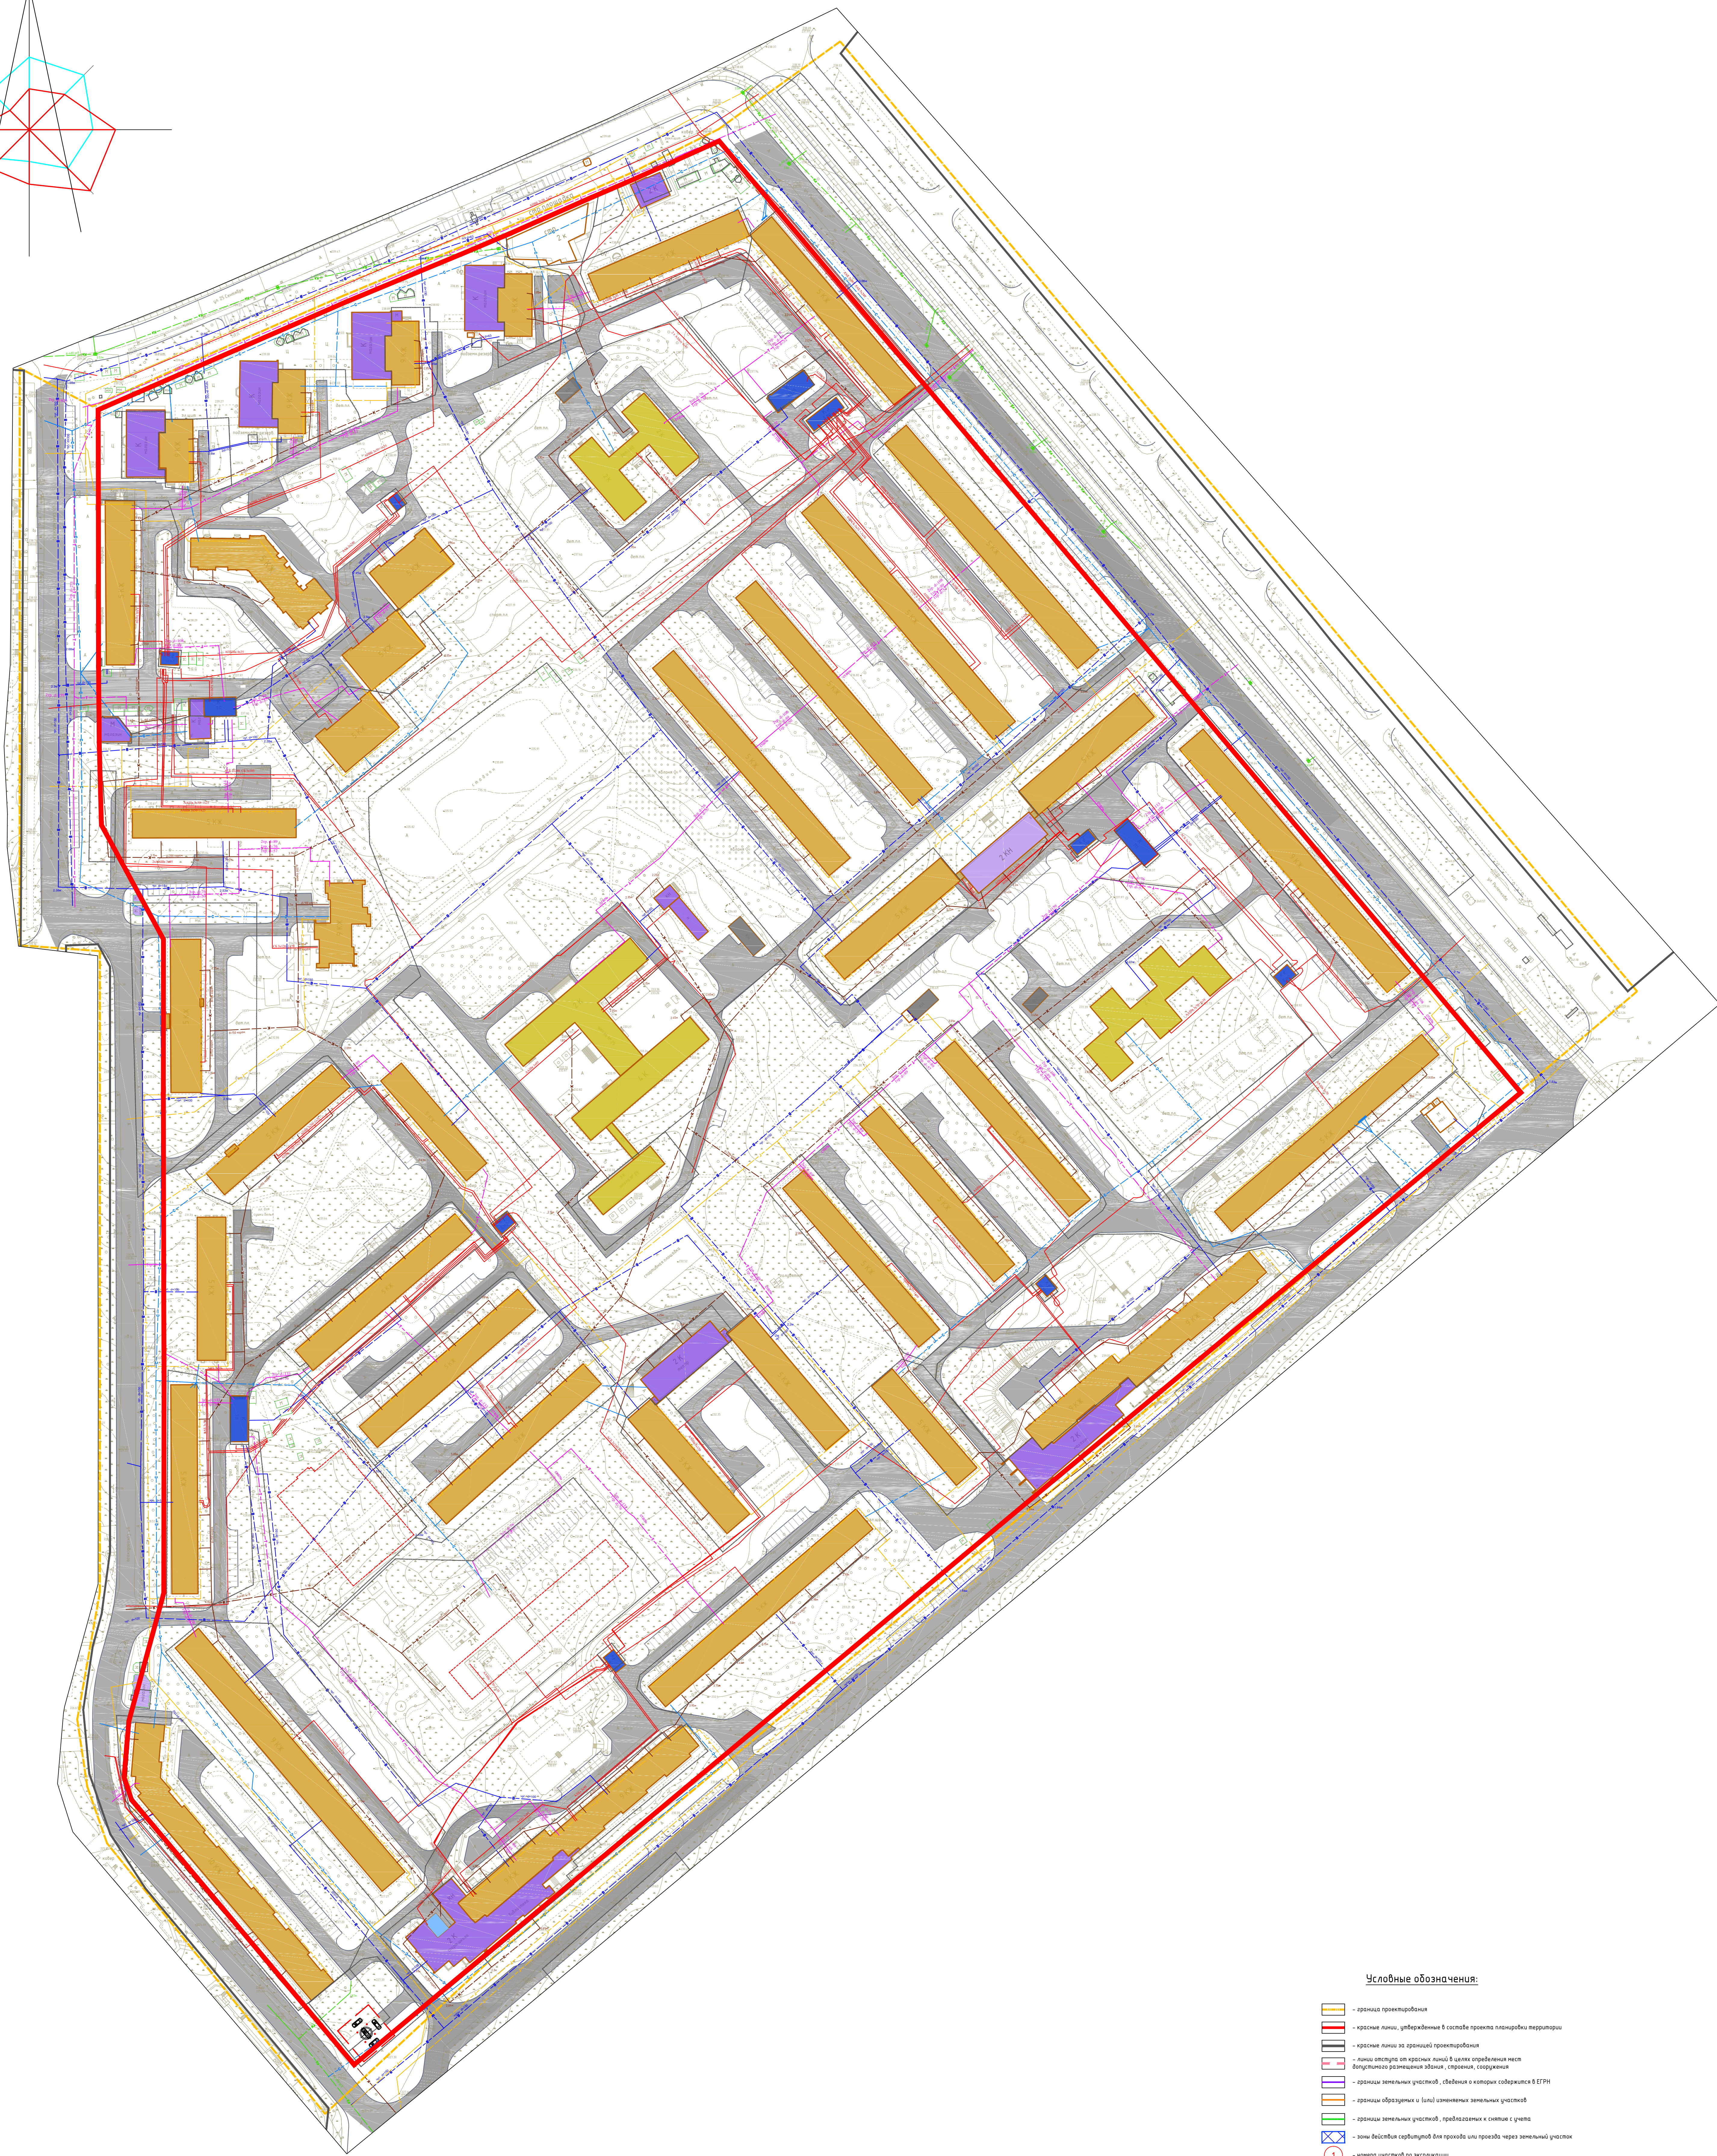


С

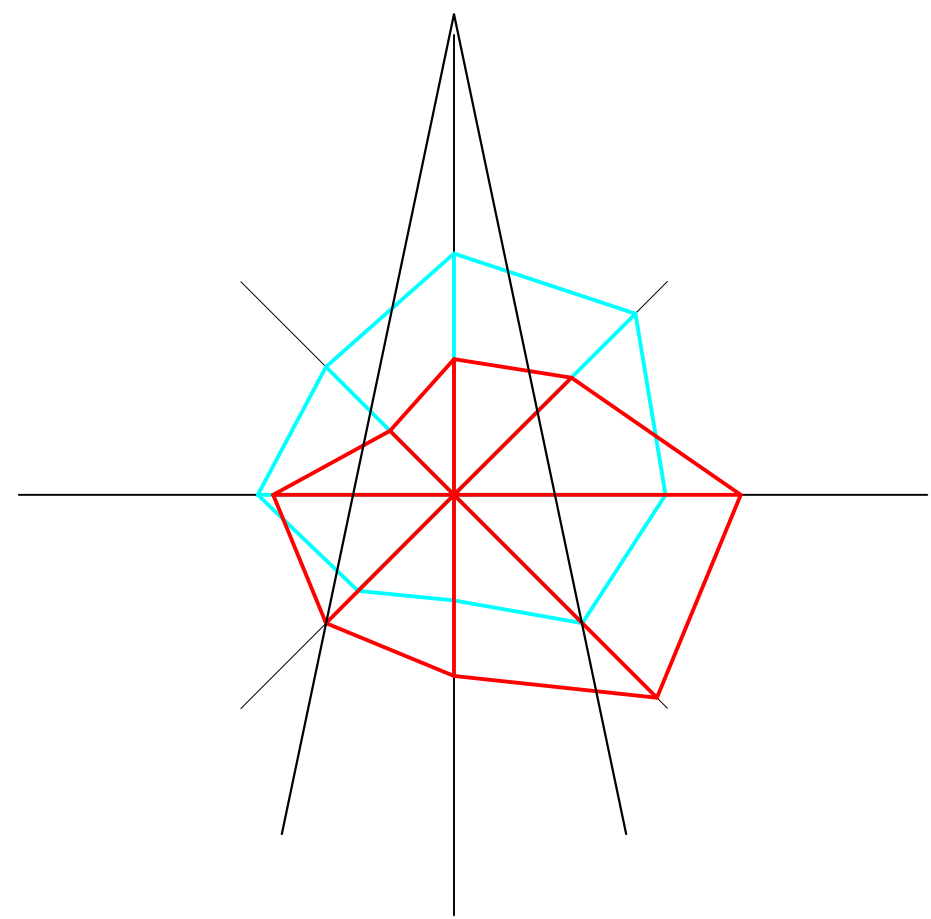

Условные обозначения:

- граница проектирования
- красные линии, утвержденные в составе проекта планировки территории
- красные линии за границей проектирования
- линии отступа от красных линий в целях определения мест допустимого размещения зданий, строений, сооружений
- границы земельных участков, объекты в которых содержатся в ЕГРН
- границы образующих и (или) изменяемых земельных участков
- границы земельных участков, предоставляемых в аренду
- зоны выделенные для провоза или провоза через земельный участок
- номера участков по эксплуатации
- номера кварталов по эксплуатации
- участки под жилье здания
- участки под административные здания, учреждения по обслуживанию населения
- участки под образовательные организации
- участки под объекты инженерной и коммунальной - бытовой инфраструктуры
- участки под гаражи и стоянки
- участки под водопроводы, канализацию, проходы
- участки под спортивные сооружения
- участки под объекты Министерства обороны
- участки под культурные сооружения
- участки под объекты культуры, науки
- гаражи и стоянки
- участки под улицы - дорожные сети
- проектируемая и размещаемые объекты капитального строительства (контуры площадок ориентированы, указываются при ориентировочном проектировании)
- номер объекта капитального строительства по эксплуатации

				Муниципальный контракт №293 "Разработка проекта планировки и нежилая застроенная территория в границах ул. Рыленкова - ул. 25 Сентября - ул. Маршала Соколовского - пр-кта Строителей (ПК №10)			
				Проект планировки территории			
Изм.	Кол.ч	Лист	В.кв.	Подп.	Дата		
ГАП		Суберенова				Склад	Лист
				Листов			
Разработано: Мухомов				Проект планировки территории			
				П 2 2			
				Чертеж линий связи, объекты инженерной и транспортной инфраструктуры. М 1:2000			
				МФЦ "БИНОМ"			

Формат А0

Имя, Фамилия	Подпись	Дата
С.А. Сидорова		