




ПРОЕКТ ПЛАНИРОВКИ ТЕРРИТОРИИ
в городе Смоленске в границах улицы Верхняя Дубровенка- по границам
территориальной зоны Р1

Схема границ зон с особыми условиями использования территории. М 1:1000

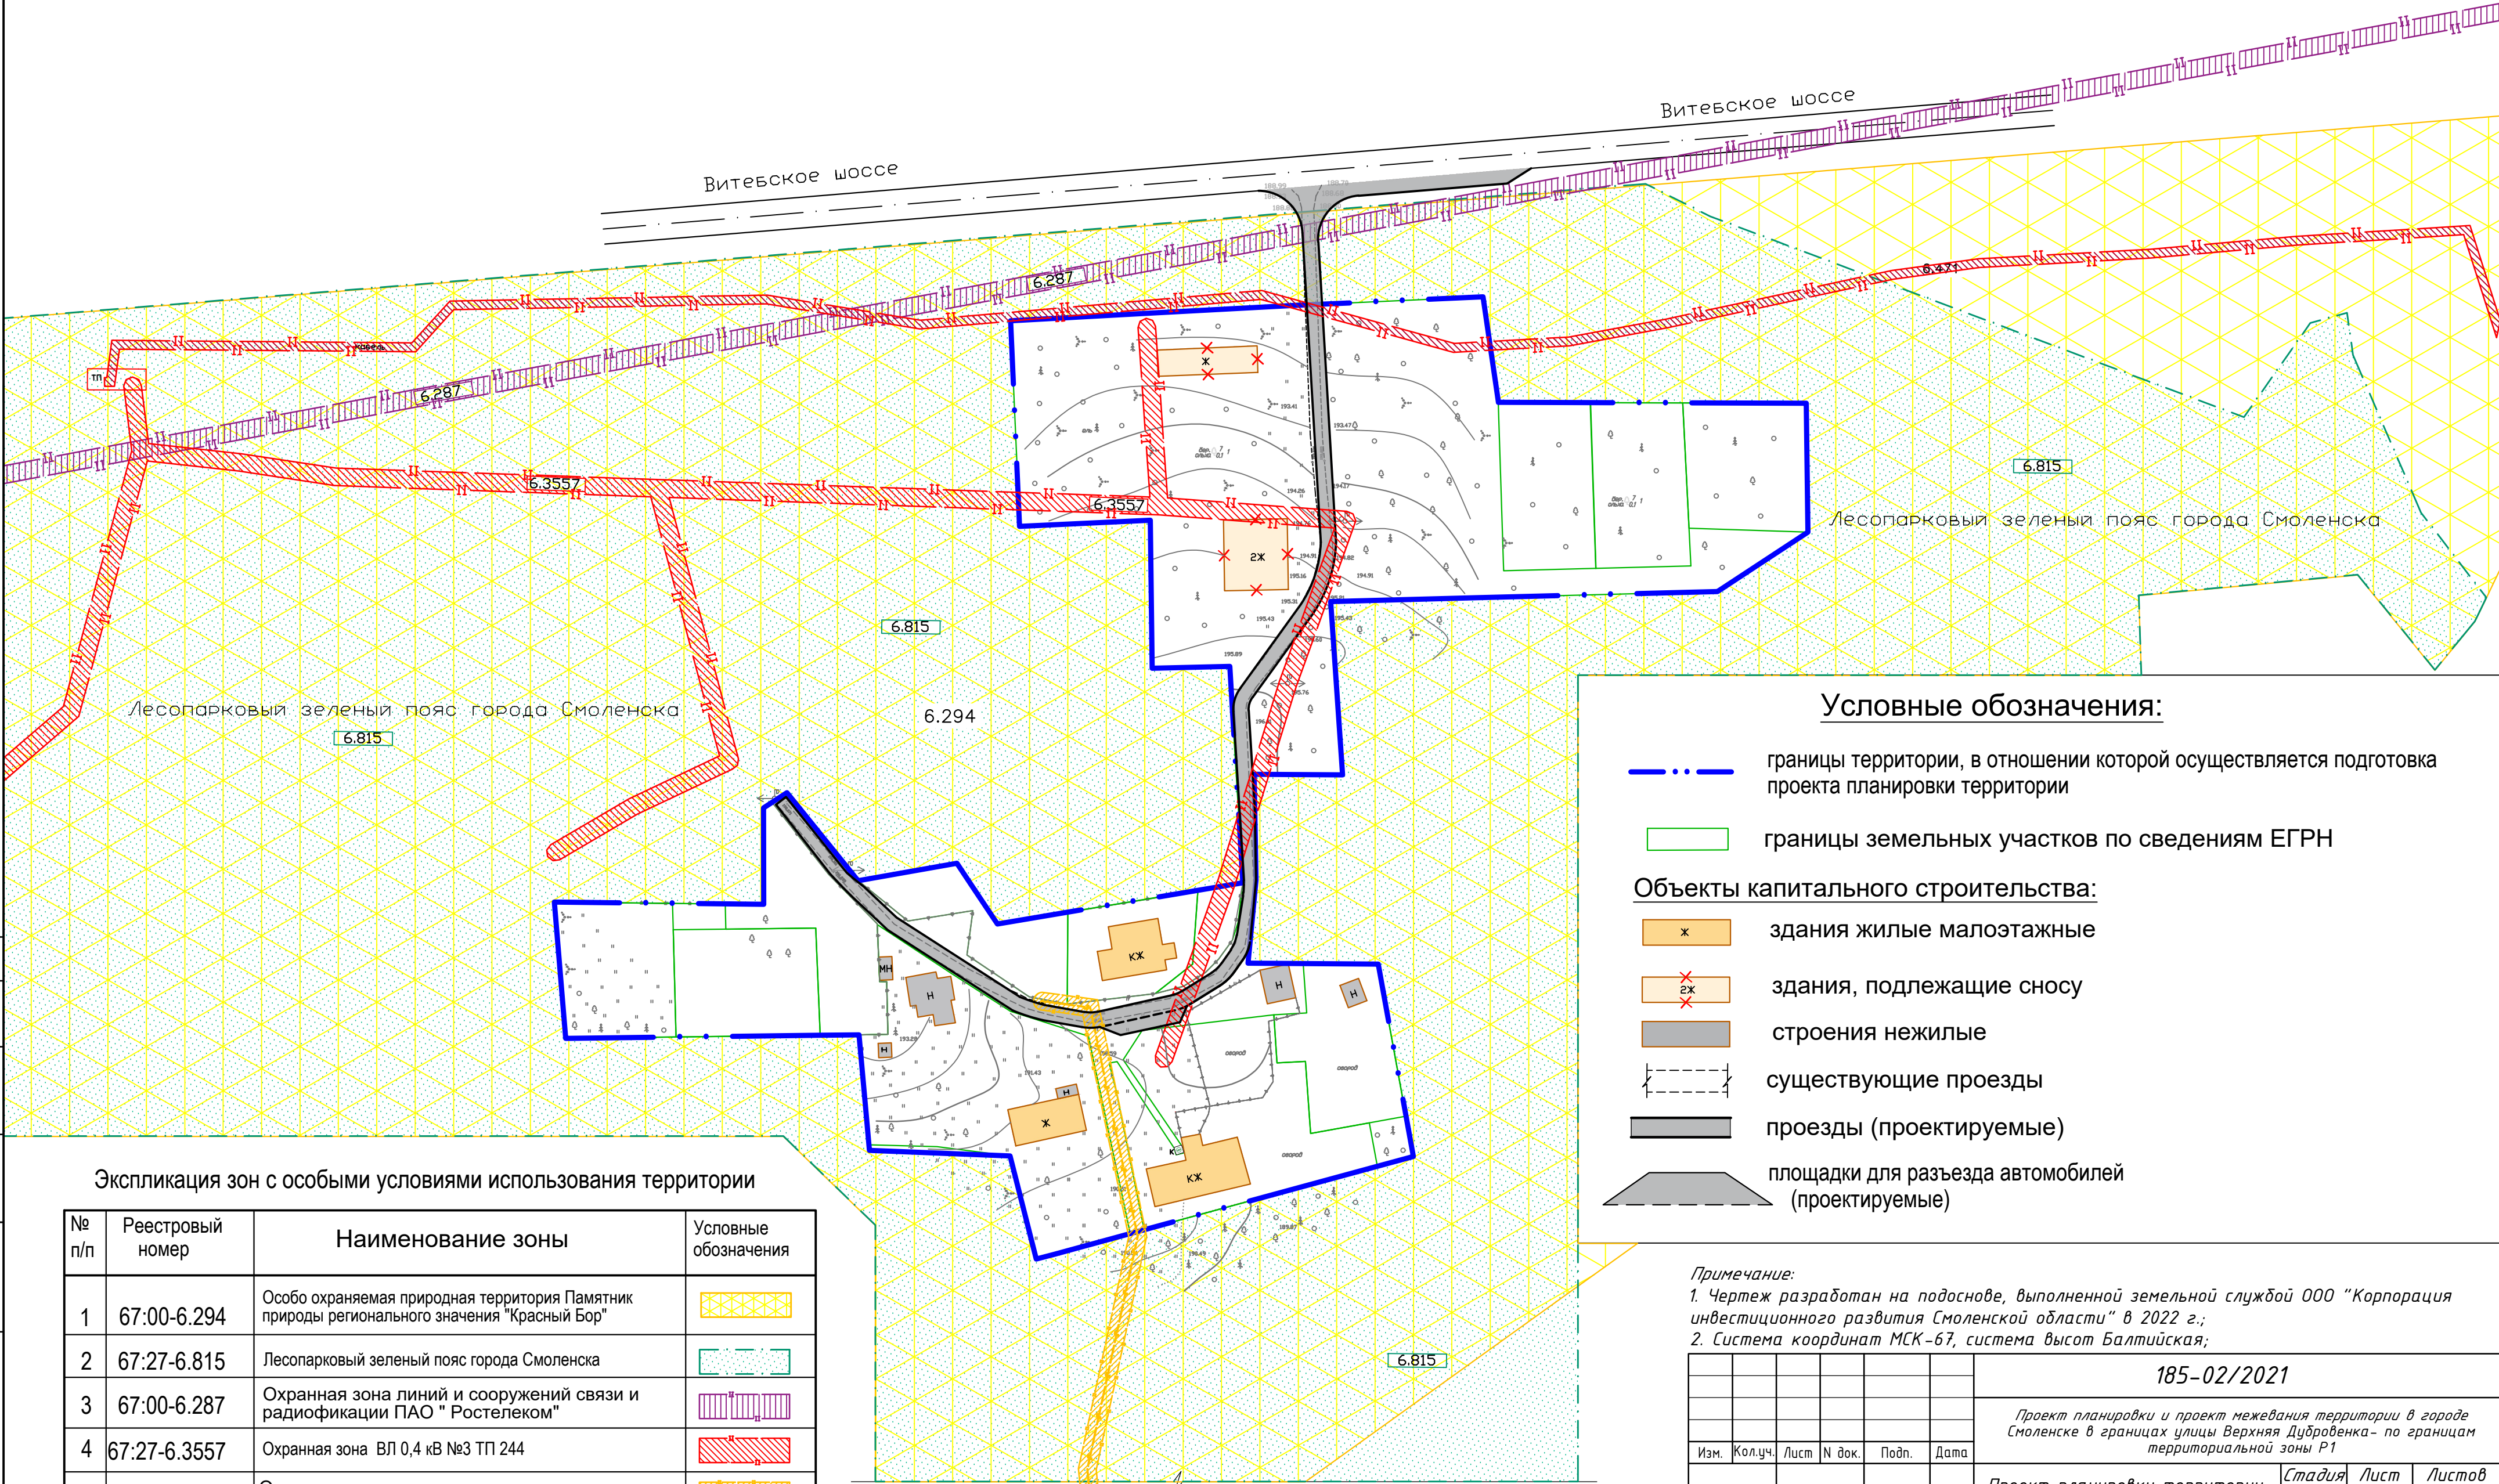

Условные обозначения:

- границы территории, в отношении которой осуществляется подготовка проекта планировки территории
- границы земельных участков по сведениям ЕГРН

Объекты капитального строительства:

- Ж здания жилые малоэтажные
- Ж здания, подлежащие сносу
- строения нежилые
- существующие проезды
- проезды (проектируемые)
- площадки для разезда автомобилей (проектируемые)

Примечание:
1. Чертеж разработан на подоснове, выполненной земельной службой ООО "Корпорация инвестиционного развития Смоленской области" в 2022 г. ;
2. Система координат МСК-67, система высот Балтийская;

						185-02/2021			
						Проект планировки и проект межевания территории в городе Смоленске в границах улицы Верхняя Дубровенка- по границам территориальной зоны Р1			
Изм.	Кол.уч.	Лист	№ док.	Подп.	Дата				
						Проект планировки территории Материалы по обоснованию	Стадия	Лист	Листов
							П	3	4
ГАП	Обысова	2022				Схема границ зон с особыми условиями использования территории М 1:1000	ООО "Корпорация инвестиционного развития Смоленской области"		
Разработал	Обысова	2022							

Согласовано		Гл. спец.		Взам. инв. N	
Инв. N подл.		Подл. и дата			

Экспликация зон с особыми условиями использования территории			
№ п/п	Реестровый номер	Наименование зоны	Условные обозначения
1	67:00-6.294	Особо охраняемая природная территория Памятник природы регионального значения "Красный Бор"	
2	67:27-6.815	Лесопарковый зеленый пояс города Смоленска	
3	67:00-6.287	Охранная зона линий и сооружений связи и радиофикации ПАО "Ростелеком"	
4	67:27-6.3557	Охранная зона ВЛ 0,4 кВ №3 ТП 244	
5	---	Охранная зона газопровода низкого давления к жилому дому № 5-б по ул. Нижняя Дубровенка	
6	67:27-6.471	Охранная зона КЛ ТП-39-ТП-244 Л-605	