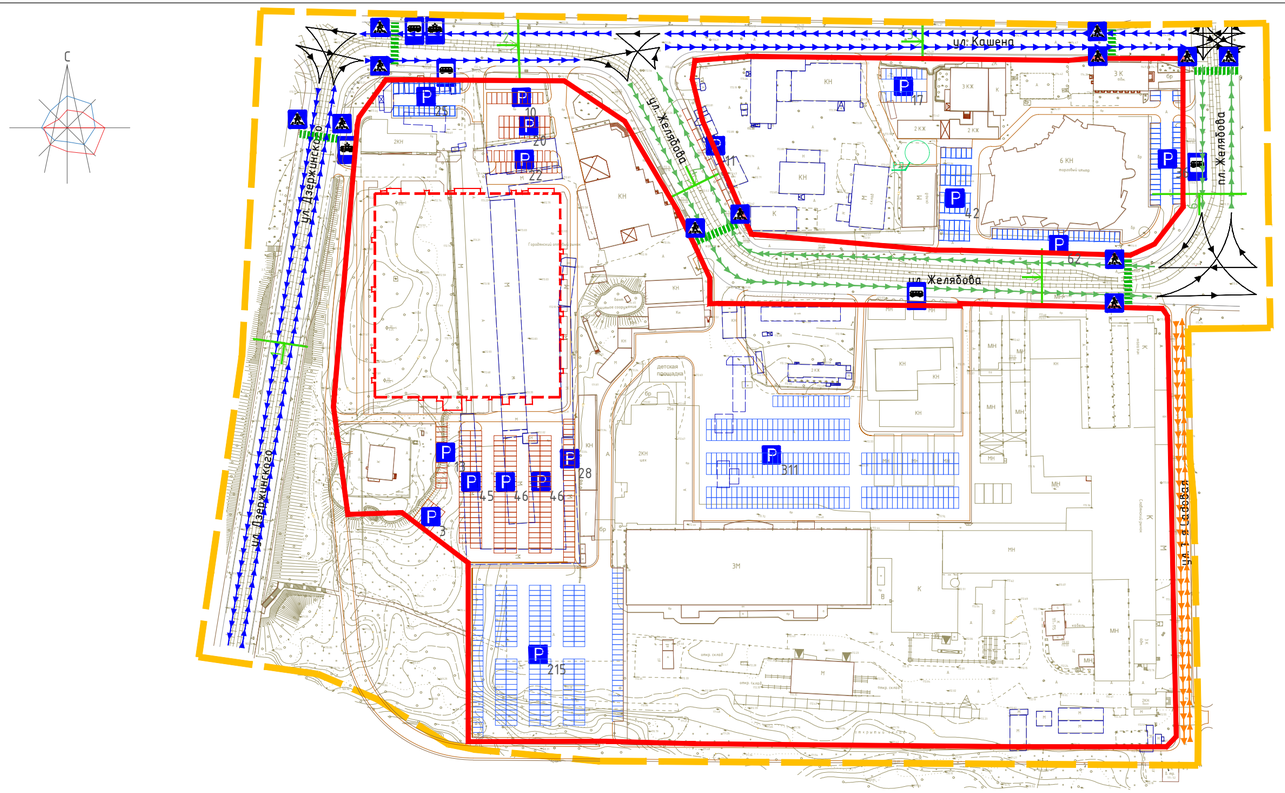

Условные обозначения

- граница территории, в отношении которой разрабатывается проект планировки
- магистральные улицы общегородского значения
- магистральные улицы районного значения
- улицы местного значения в деловых и торговых зонах
- направление движения на перекрестках
- пешеходные переходы
- знак пешеходного перехода
- знак место остановки автобуса
- знак открытых автостоянки с указанием числа парковочных мест (P 10)
- парковки существующие
- парковки планируемые

40 0 40 80 120 160

Масштаб 1:2000

Поперечный профиль 1

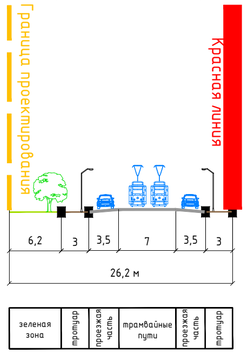

ул.Дзержинского

Поперечный профиль 2

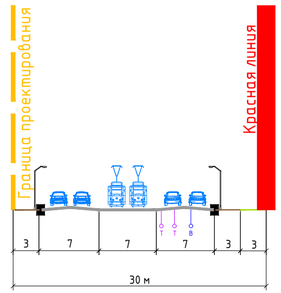

ул. Кашена

Поперечный профиль 3

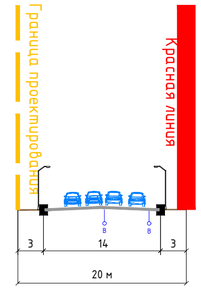

ул.Кашена

Поперечный профиль 4

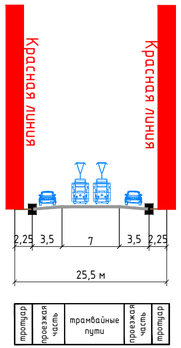

ул. Желябова

Поперечный профиль 5

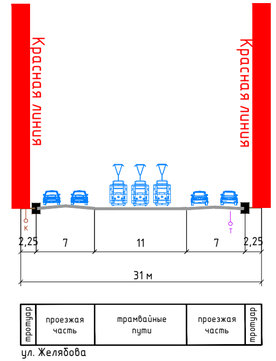

ул. Желябова

Поперечный профиль 6

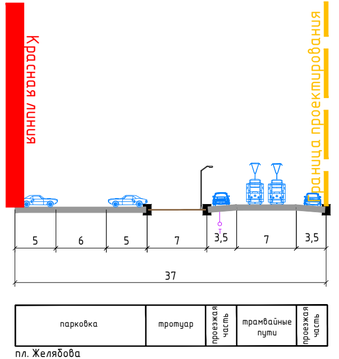

пл. Желябова

Примечание:
1. Изменения в настоящий чертеж внесены на основании письма Администрации города Смоленска № 10/2222-исх от 21.10.2022 года (разработано ООО "АБ"Пространство", ГАП-Затула С.Н., разработал - Владимирова М.В.)
2.Планированные здания показаны ориентировочно;
3.Категория земель - земли населенных пунктов.

Изм.	Кол. уч.	Лист	№ док.	Подп.	Дата	Проект планировки и проект межевания территории в границах ул. Дзержинского - ул. Кашена - ул. 2-я Садовая - вдоль реки Днепр			
ГАП		Рейзман				Проект планировки территории Материалы по обоснованию	Стадия	Лист	Листов
Разработал		Дуля					ДПТ	3	6
						Схема организации движения транспорта и пешеходов. Схема организации улично-дорожной сети. М 1:2000	ООО"МФЦ"БИНОМ"		

Согласовано

Взам. инв. №

Подпись и дата

Инв. № подл.