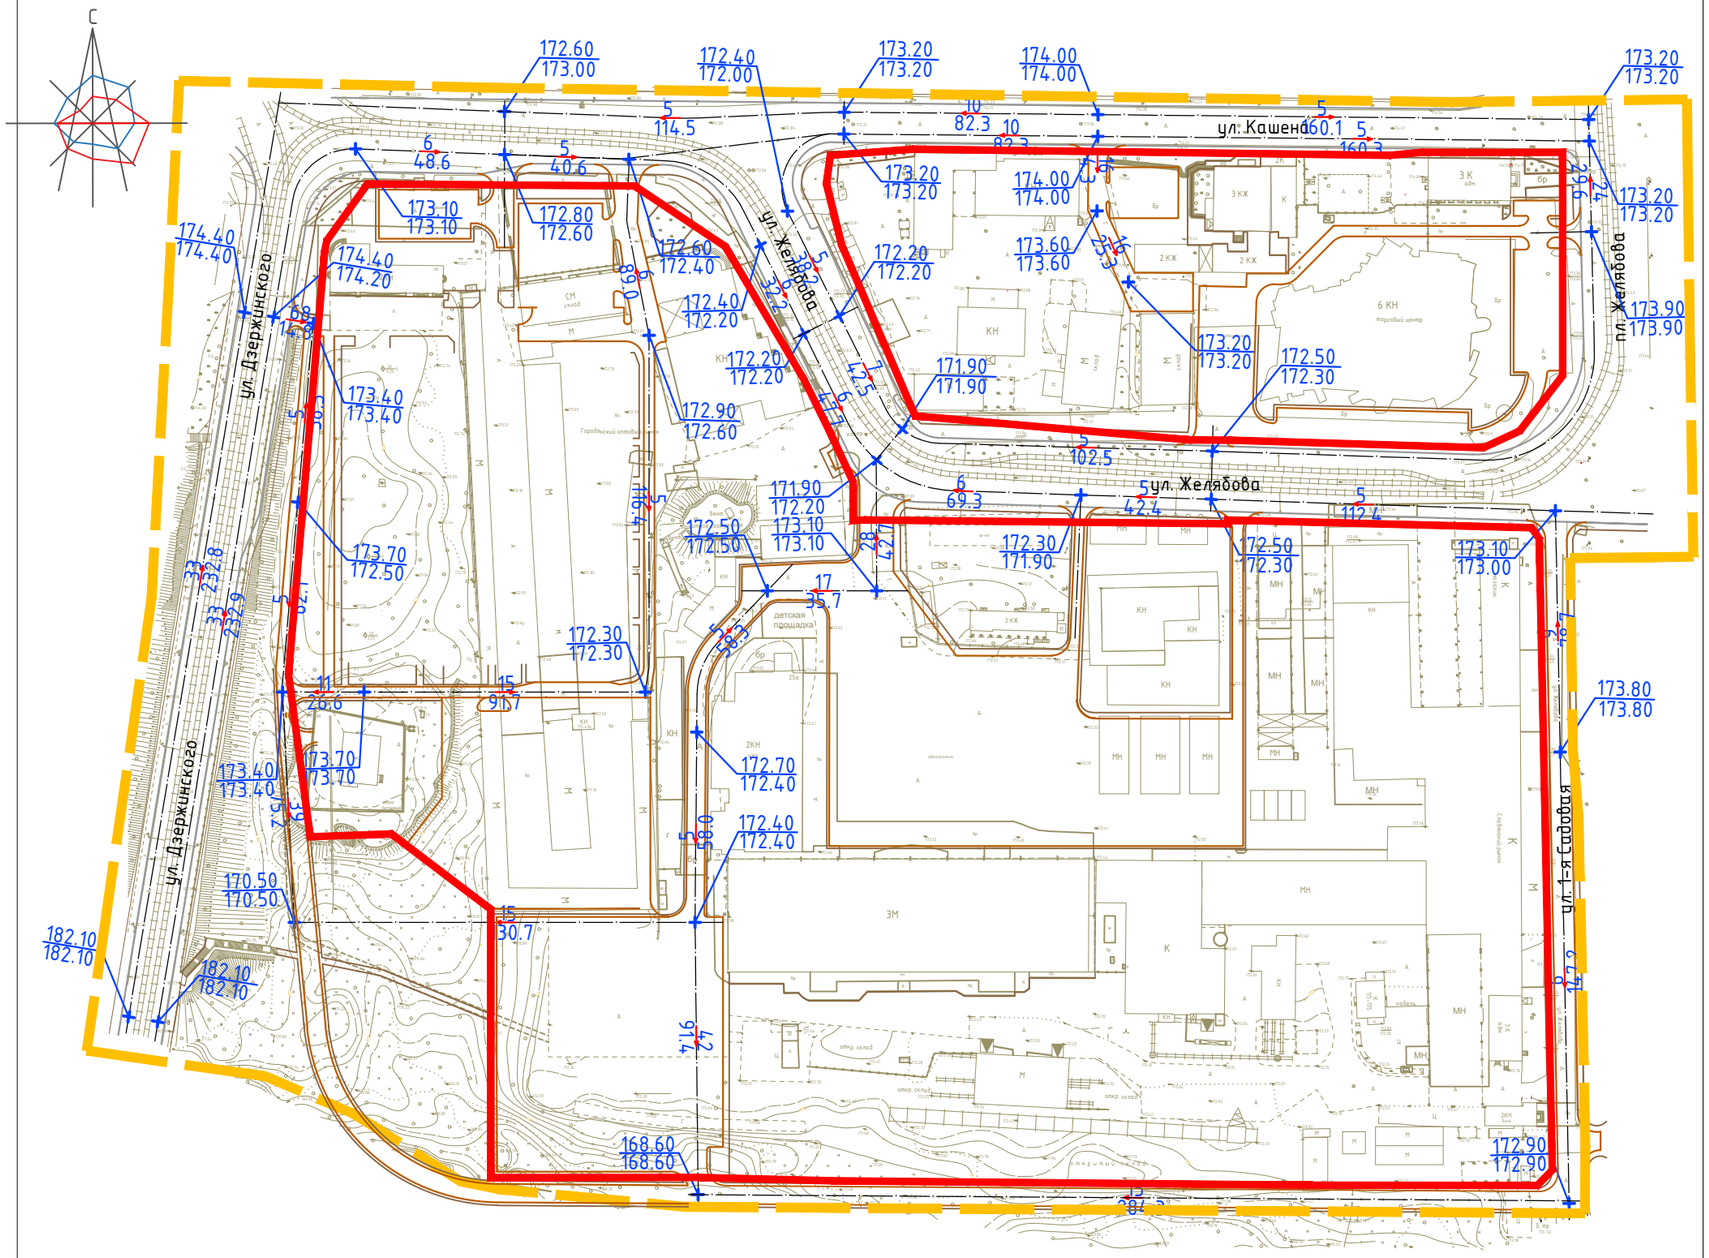

Примечание:
1. Изменения в настоящий чертеж внесены на основании письма Администрации города Смоленска № 10/2222-исх от 21.10.2022 года (разработано ООО "АБ"Пространство", ГАП-Затула С.Н., разработал – Владимирова М.В.)
2.Планированные здания показаны ориентировочно;
3.Категория земель – земли населенных пунктов.

40 0 40 80 120 160

Масштаб 1:2000

Изм.	Кол. уч.	Лист	№ док.	Подп.	Дата
ГАП		Рейзман			
Разработал		Затула			

Проект планировки и проект межевания территории в границах ул. Дзержинского – ул. Кашена – ул. 2-я Садовая – вдоль реки Днепр

Проект планировки территории Материалы по обоснованию	Стадия	Лист	Листов
	ДПТ	6	6
Схема вертикальной планировки территории, инженерной подготовки и инженерной защиты территории. М 1:2000	ООО"МФЦ"БИНОМ"		

Согласовано

Взам. инв. №

Подпись и дата

Инв. № подл.

Формат А3