


Масштаб 1:2000

Условные обозначения

- граница проектирования
- жилые здания
- административные здания, учреждения по обслуживанию населения
- образовательные учреждения
- объекты инженерной инфраструктуры
- объекты Министерства обороны
- автотранспортные предприятия, гаражи и стоянки
- склады, сараи
- культовые объекты
- 37 - номер объекта капитального строительства по экспликации
- зона планируемого размещения объектов

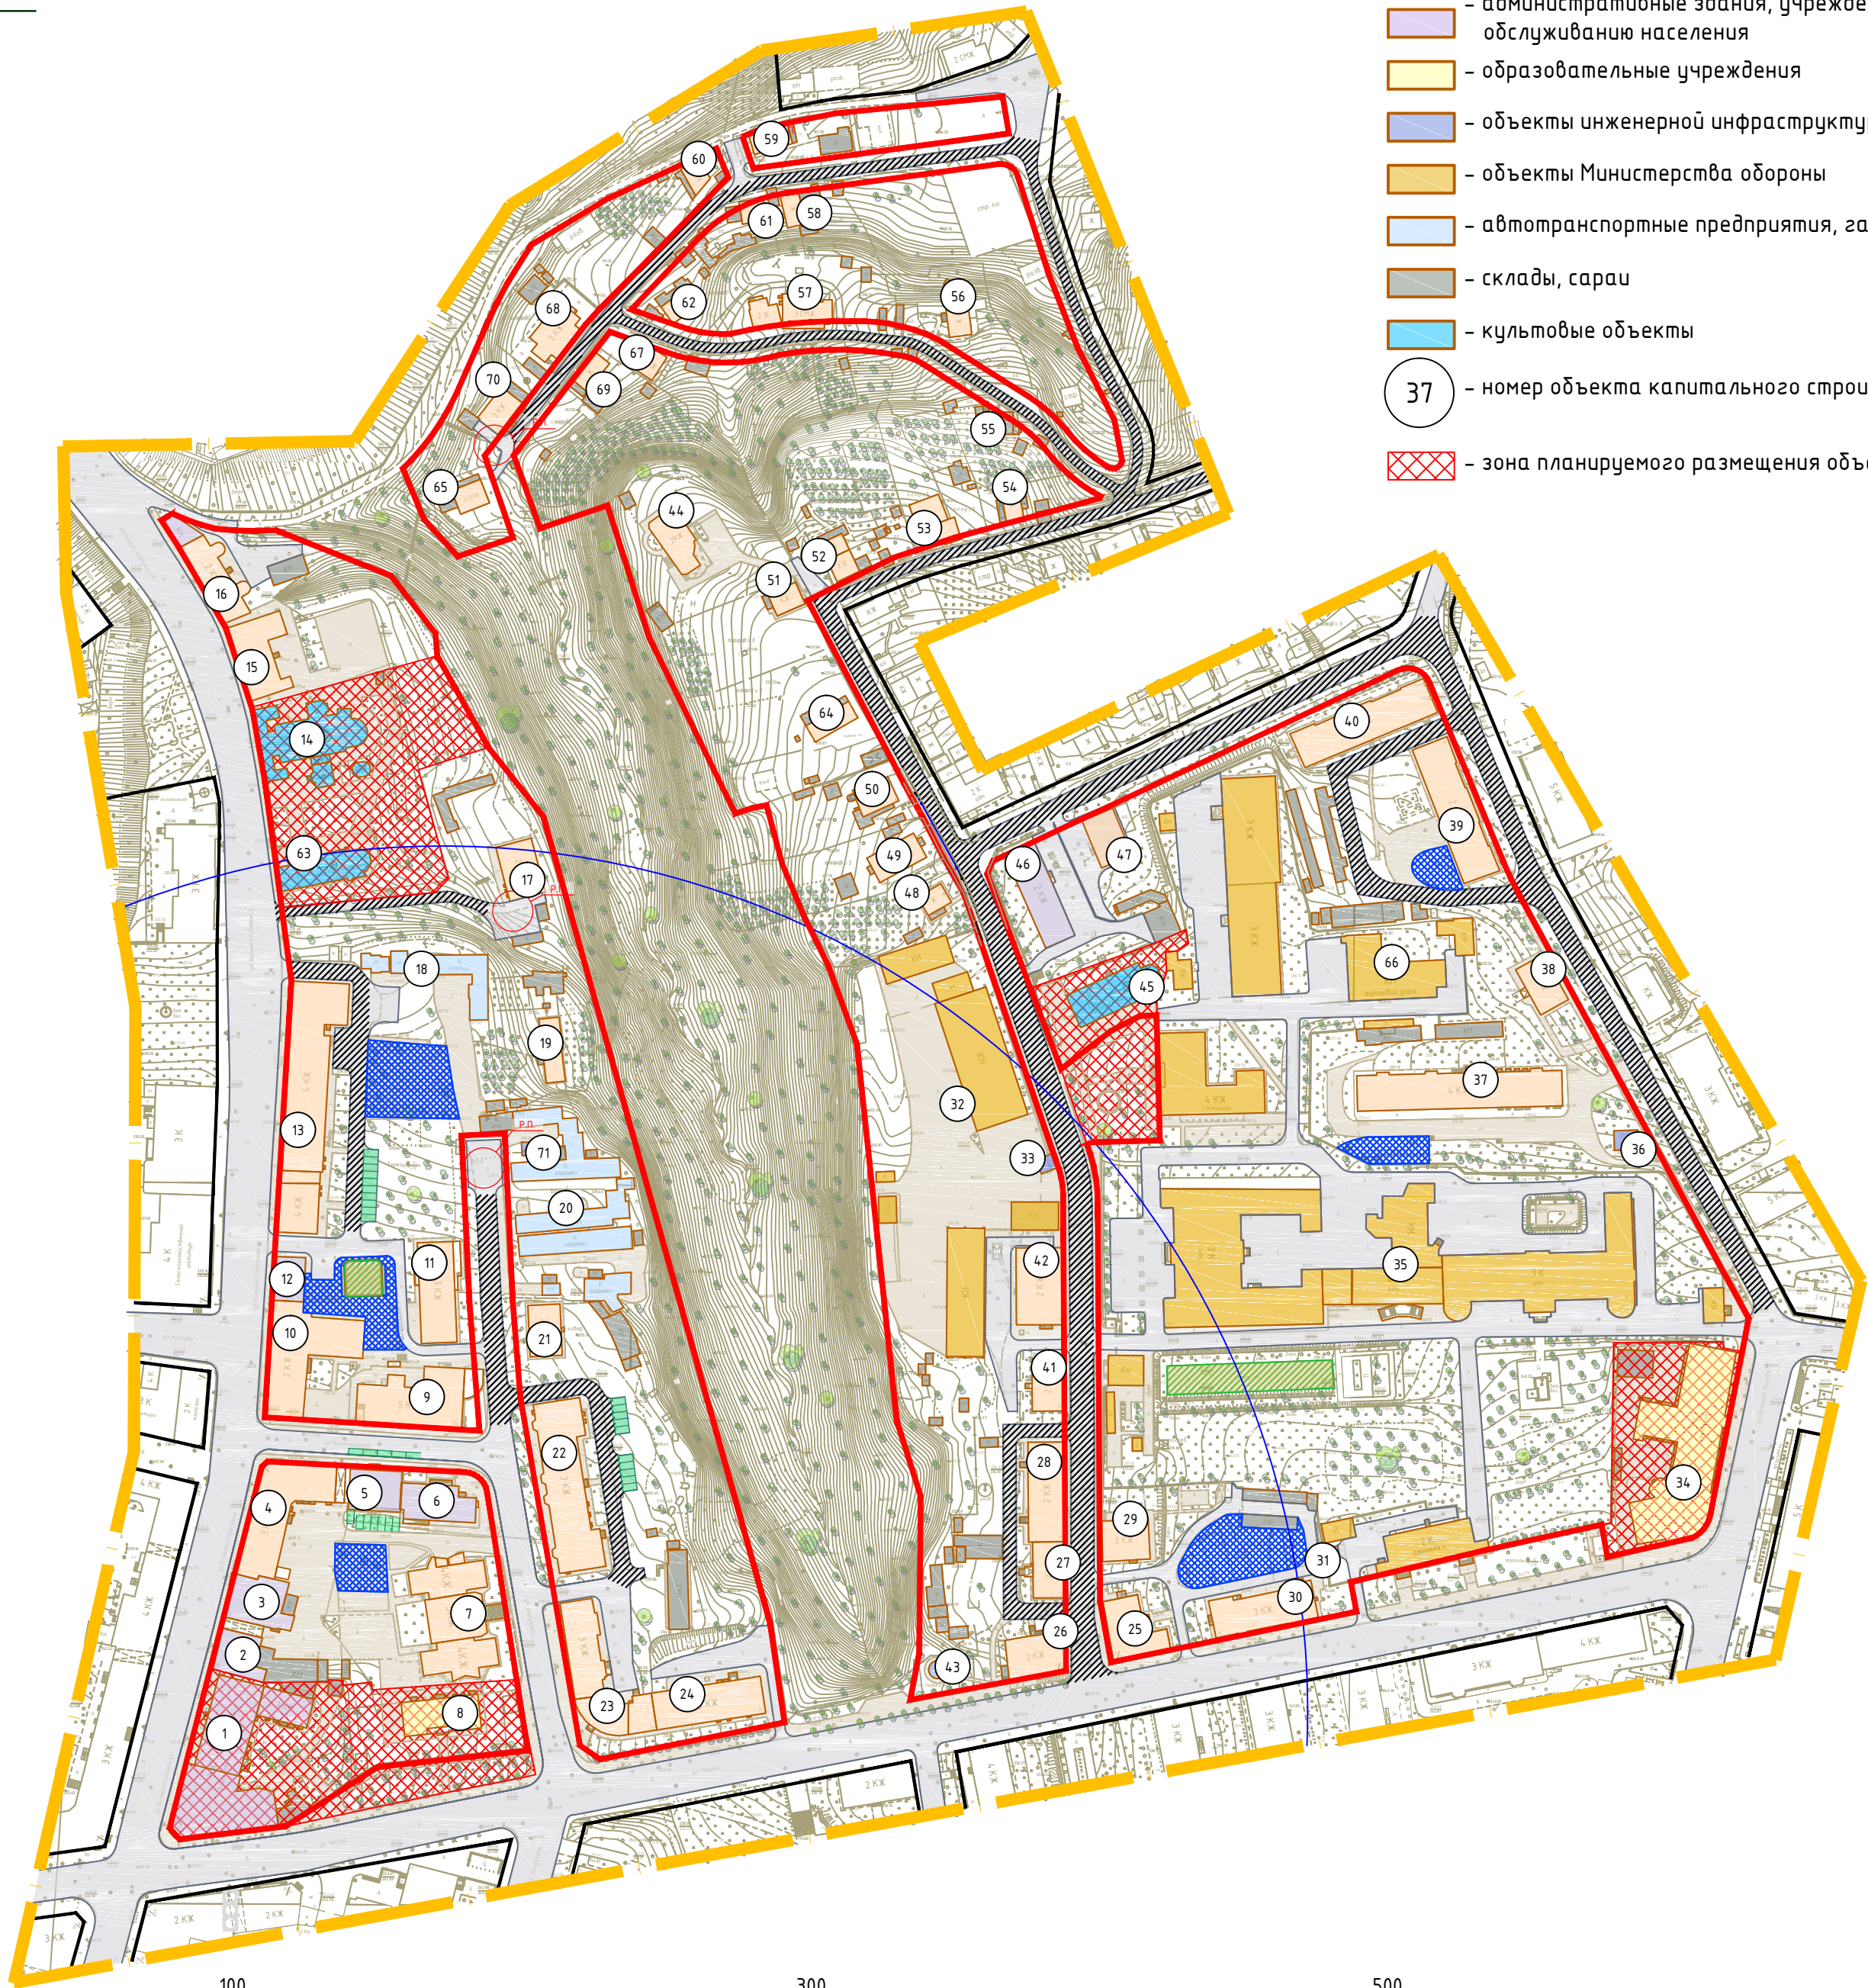

Экспликация объектов капитального строительства

№ п/п	Наименование	S застр.	Этаж-ность	Адрес	Sзз по пред. нормат. (тех. паспорт)
1	Смоленская Областная Универсальная библиотека им. А.Т. Твардовского	1164	3	ул. Большая Советская, д. 25/19	976
2	Библиотека	521,9	2	ул. Большая Советская, д. 23	-
3	Общественное-деловое здание	496,2	3	ул. Большая Советская, д. 21	838
4	Множквартирный жилой дом	886	3	ул. Большая Советская, д. 19/2	1407
5	Административное здание	255	3	ул. Верхнесенная, д. 2	-
6	Административное здание	299	4	ул. Верхнесенная, д. 4	-
7	Множквартирный жилой дом	886	3,4	ул. Докучаева, д. 9	-
8	Детский сад №70 "Лучик"	373	2	ул. Ленина, д. 21	2108
9	Множквартирный жилой дом	705	5	ул. Докучаева, д. 11а	-
10	Множквартирный жилой дом	1191	2	ул. Большая Советская, д. 17/1	2724
11	Множквартирный жилой дом	522	3	ул. Докучаева, д. 11	1638
12	Административное здание	162	2	ул. Большая Советская, д. 15	-
13	Множквартирный жилой дом	1570	4	ул. Большая Советская, д. 13	5619
14	Собор Свято-Троицкого женского монастыря (Музей льна)	693,5	1	ул. Большая Советская, д. 9	6526
15	Множквартирный жилой дом	461	2	ул. Большая Советская, д. 7	737
16	Здание Смоленского областного отделения Российского фонда мира, Вычислительного центра ЖКХ	335	2	ул. Большая Советская, д. 5	-
17	Индивидуальный жилой дом	469	2	ул. Большая Советская, д. 11а	2211
18	Гаражи	399	1	ул. Большая Советская, около д. 13	-
19	Множквартирный жилой дом	206	1	ул. Большая Советская, д. 13а	871
20	Гаражи	1301	1	ул. Большая Советская, около д. 13а	-
21	Множквартирный жилой дом	194	2	ул. Докучаева, д. 10	858
22	Множквартирный жилой дом	874	4	ул. Докучаева, д. 8	2695
23	Множквартирный жилой дом	904	3	ул. Ленина, д. 23/8	1888
24	Множквартирный жилой дом	632,8	5	ул. Ленина, д. 25	1697
25	Множквартирный жилой дом	556	2	ул. Реввоensoвета, д. 31/19	1351
26	Множквартирный жилой дом	286	2	ул. Ленина, д. 29/24	-
27	Множквартирный жилой дом	958	2	ул. Реввоensoвета, д. 22	3314
28	Множквартирный жилой дом	432	2	ул. Реввоensoвета, д. 20	-
29	Множквартирный жилой дом	231	2	ул. Реввоensoвета, д. 17	-
30	Множквартирный жилой дом	657	3	ул. Ленина, д. 33	2100
31	Трансформаторная подстанция №133	20,3	1	ул. Ленина, около д. 33	-
32	Объект Министерства обороны РФ	-	-	ул. Реввоensoвета	-
33	Трансформаторная подстанция №16	33	1	ул. Реввоensoвета, около д.16	-
34	Смоленский политехнический техникум	1549	1	ул. Ленина, д. 37	2790

- красные линии, фактически существующие, координируемые
- красные линии за границей проектирования
- реконструируемые детские площадки
- реконструируемые спортивные площадки
- расширяемые дороги
- Р.Д. - разворотная площадка
- деревья
- радиусы обслуживания образовательного и детского дошкольного учреждений

35	Объект Министерства обороны РФ	-	-	ул. Фурманова, д. 26б	-
36	Трансформаторная подстанция № 55	57	1	ул. Фурманова	-
37	Множквартирный жилой дом	1157	2	ул. Фурманова, д. 26	5631
38	Множквартирный жилой дом	204	2	ул. Фурманова, д. 26а	615
39	Множквартирный жилой дом	837	2	ул. Фурманова, д. 18	4071
40	Множквартирный жилой дом	939	2	пер. Малютаднй, д. 10	2457
41	Множквартирный жилой дом	339,7	2	ул. Реввоensoвета, д. 18	1295
42	Множквартирный жилой дом	419,9	2	ул. Реввоensoвета, д. 16	1100
43	Станция перекачки	30	1	ул. Ленина, около д. 29/24	-
44	Индивидуальный жилой дом	221	2	ул. Реввоensoвета, д. 2а	-
45	Церковь Преображения Господня (Спасская церковь)	375	3	ул. Реввоensoвета, д. 13	-
46	Здание УМВД Смоленской области, Управления по противодействию экстремизму и терроризму	391	3	ул. Реввоensoвета, д. 211	1704
47	Множквартирный жилой дом	259	3	ул. Реввоensoвета, д. 11а	1116
48	Индивидуальный жилой дом	87	1	ул. Реввоensoвета, д. 12	1040
49	Множквартирный жилой дом	238	1	ул. Реввоensoвета, д. 10	1616
50	Индивидуальный жилой дом	159,5	1	ул. Реввоensoвета, д. 8	1079
51	Индивидуальный жилой дом	201	1	ул. Реввоensoвета, д. 4	1040
52	Индивидуальный жилой дом	228	1	ул. Реввоensoвета, д. 1	1279
53	Жилой дом блокированного типа	170	2	ул. Реввоensoвета, д. 3	-
54	Индивидуальный жилой дом	70	1	пер. Реввоensoвета, д. 5	-
55	Индивидуальный жилой дом	88	1	пер. Фурманова, д. 8	-
56	Индивидуальный жилой дом	91	2	пер. Фурманова, д. 8а	-
57	Индивидуальный жилой дом	255	2,3	пер. Фурманова, д. 10	-
58	Индивидуальный жилой дом	75	1	ул. Красный ручей, д. 10а	-
59	Индивидуальный жилой дом	94	1	ул. Красный ручей, д. 7	-
60	Индивидуальный жилой дом	67	2	ул. Красный ручей, д. 5	-
61	Индивидуальный жилой дом	64	1	ул. Красный ручей, д. 8а	-
62	Индивидуальный жилой дом	93	1	ул. Красный ручей, д. 8	-
63	Анно-Зачатьевская церковь	290	1	ул. Большая Советская, д. 11	-
64	Индивидуальный жилой дом	291	1	ул. Реввоensoвета, д. 6	2008
65	Индивидуальный жилой дом	94	3	ул. Красный ручей, д. 6а	-
66	Тепловой узел	550	1	ул. Фурманова, около д. 26	5667
67	Индивидуальный жилой дом	92	2	ул. Красный ручей, д. 6а	-
68	Индивидуальный жилой дом	203	2	ул. Красный ручей, д. 1	-
69	Индивидуальный жилой дом	86	1	ул. Красный ручей, д. 6	-
70	Индивидуальный жилой дом	127	3	ул. Красный ручей, д. 1а	-
71	Трансформаторная подстанция №261	17	1	ул. Большая Советская, около д. 13а	-

- Чертеж разработан на топографической съемке М 1:500, выполненной отделом геодезических изысканий ООО "БИНОМ" в 2014г.
- Система координат МСК-67, система высот Балтийская.
- Изменения в настоящий чертеж внесены на основании Постановления Администрации города Смоленска от 05.06.2020 №1190-адм.

Муниципальный контракт №0163300029414000667_127441					
Проект планировки территории квартала в границах ул. Большая Советская - ул. Ленина - ул. Фурманова - Мало-Штабного переулка - ул.Реввоensoвета - Верхне - Фурмановского переулка					
Изм.	Кол. уч.	Лист	№ док.	Подп.	Дата
Г.АП	Рейзман				
Нач. ОГИ	Греков				
Разработал	Рейзман				
Проект планировки территории				Стадия	Лист
Чертеж границ зон планируемого размещения объектов социально-культурного и коммунально-бытового назначения, иных объектов капитального строительства. М 1:2000				П	4
				Листов	6
ООО "Бином"					