


Условные обозначения:

- граница территории, в отношении которой разрабатывается проект планировки  
— существующие объекты капитального строительства

22 — уклон, ‰  
123.7 — направление уклона

193.50 — проектная (красная) отметка  
183.50 — существующая (черная) отметка

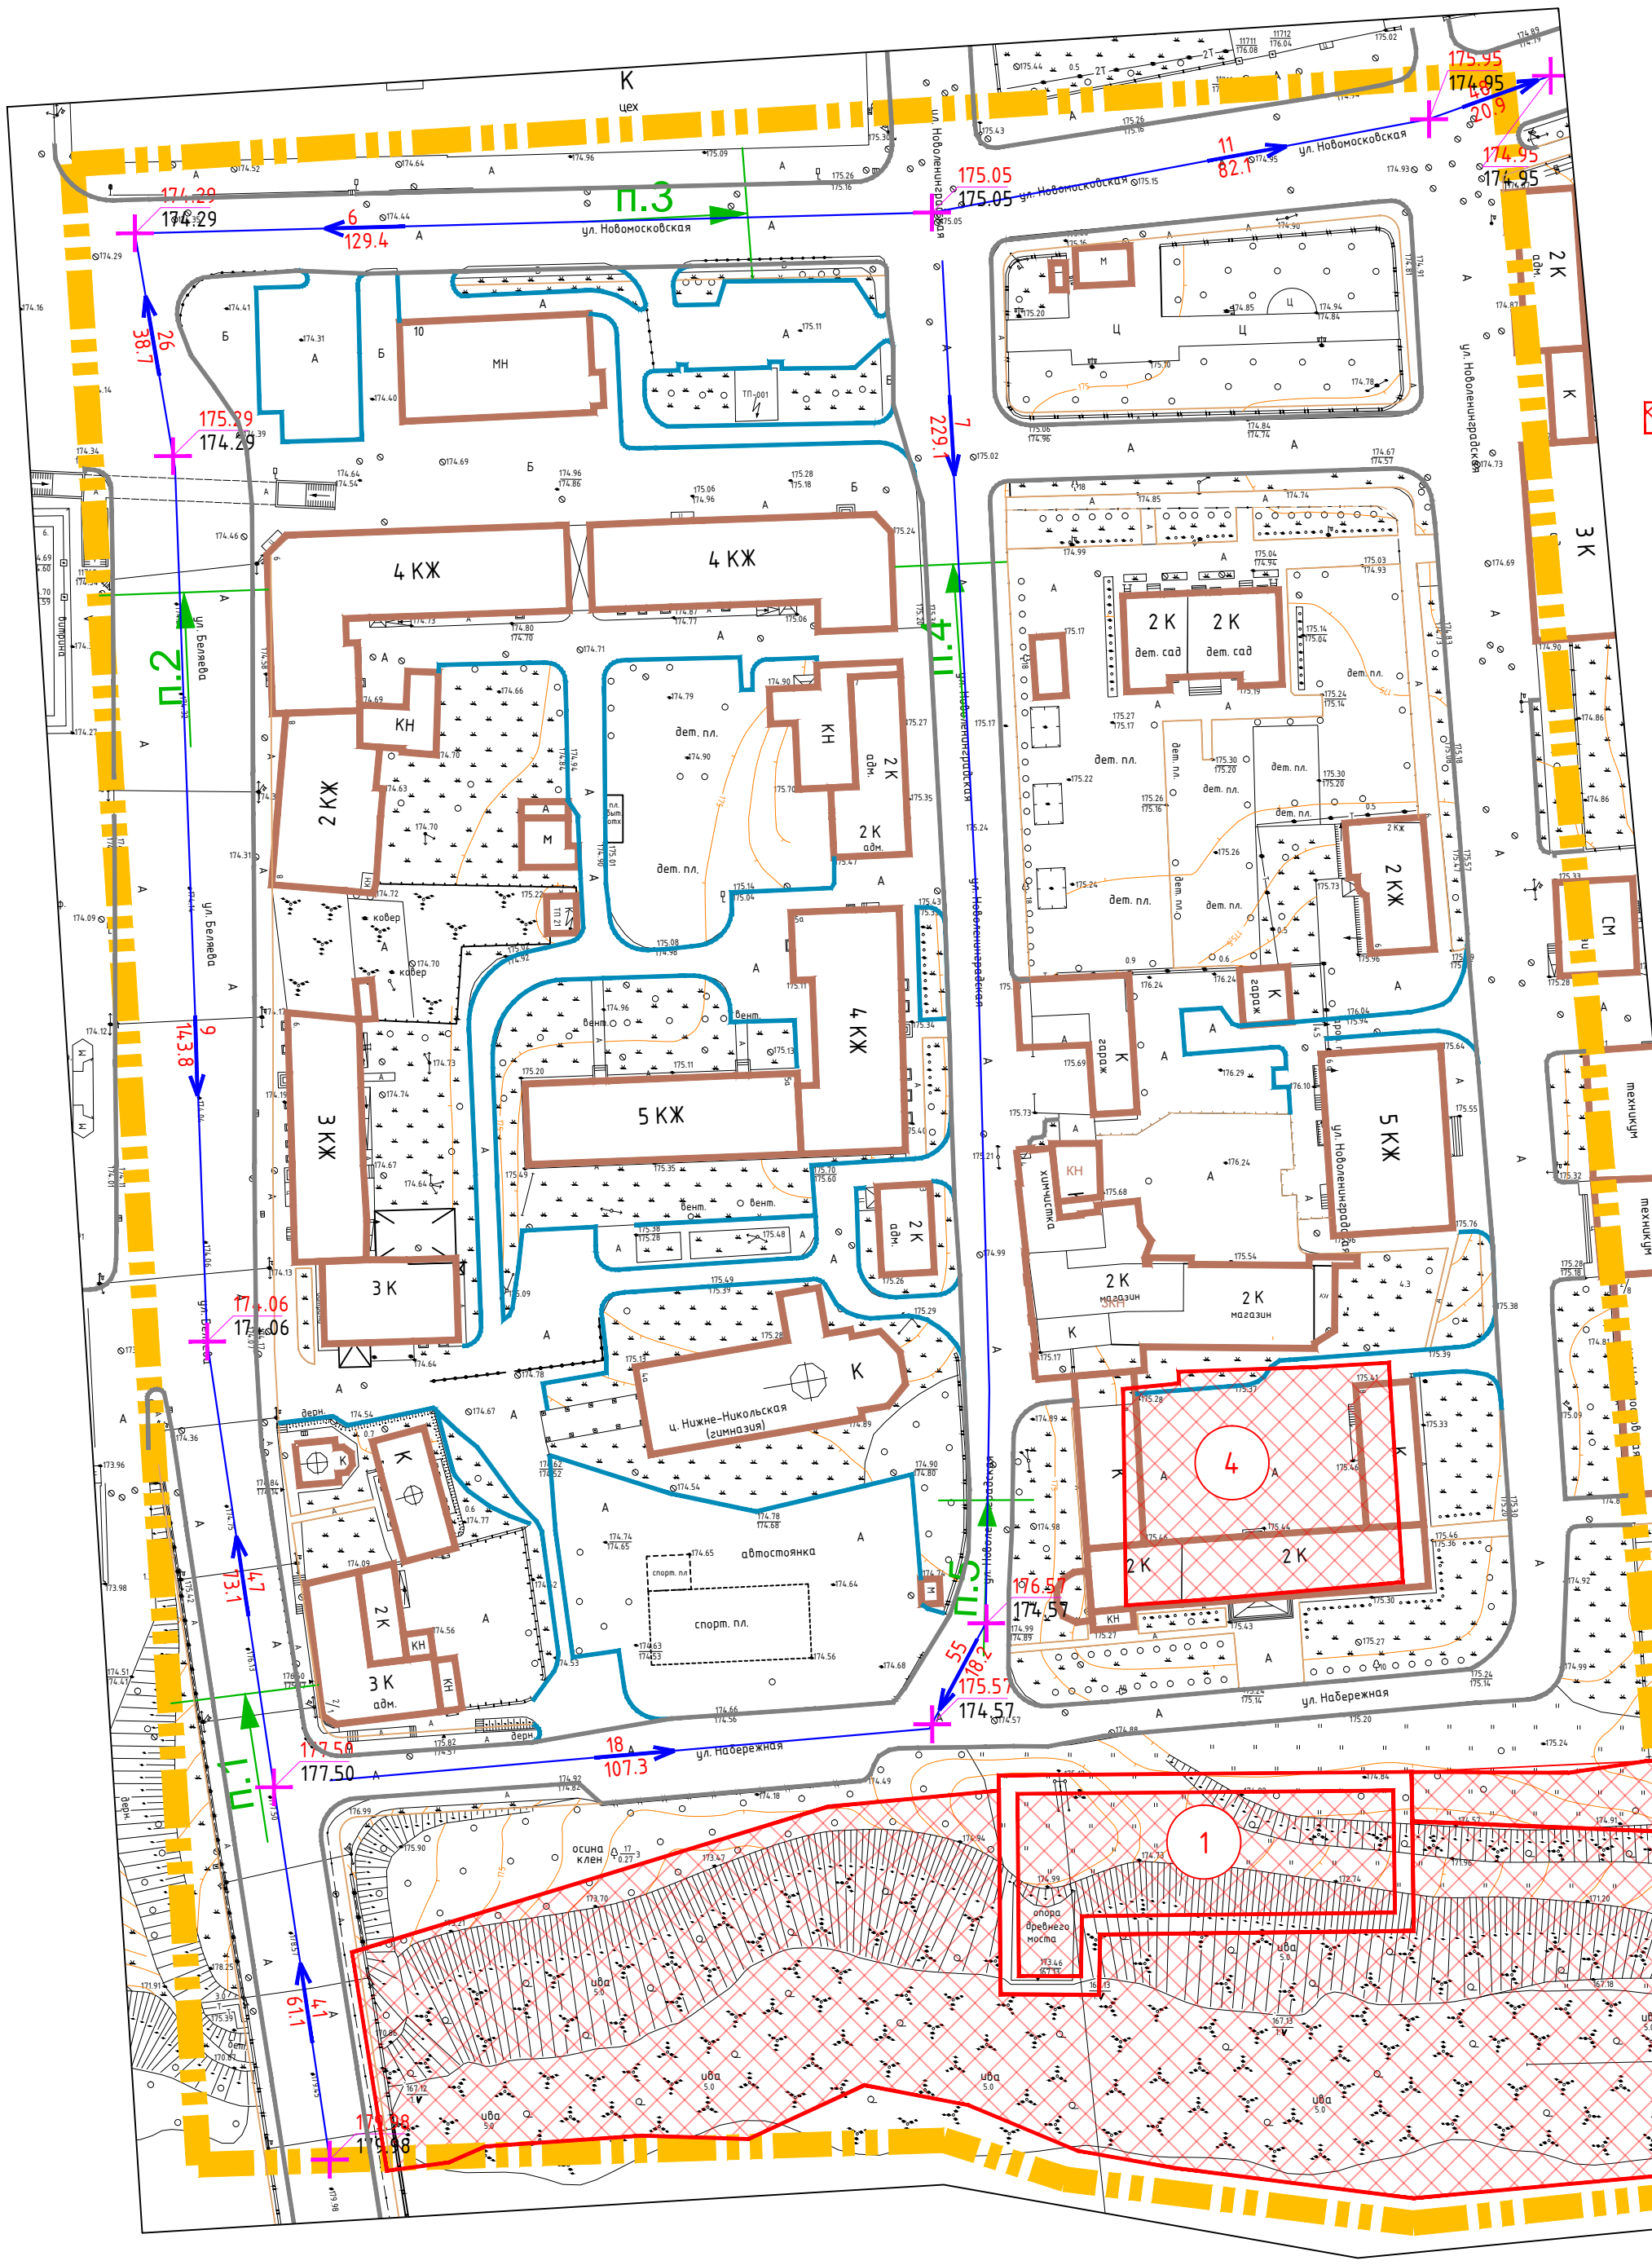

п.1 — поперечный профиль улицы


— зона планируемого размещения объекта капитального строительства

1 — номера зон планируемого размещения объектов капитального строительства

Экспликация зон планируемого размещения объектов капитального строительства


№ п/п	Наименование	Площадь зоны	Этаж-ность	Адрес
1	Зона планируемого размещения здания ресторана	1 313	—	ул. Ново-Ленинградская
2	Зона планируемой реконструкции набережной р. Днепр	4 183	—	ул. Ново-Московская, 2/8
3	Зона планируемой реконструкции набережной р. Днепр	29 405	—	в районе трех мостов вдоль реки Днепр
4	Зона реконструкции объекта начального и среднего общего образования	1 595	—	ул. Ново-Московская, 8

Поперечный профиль 1

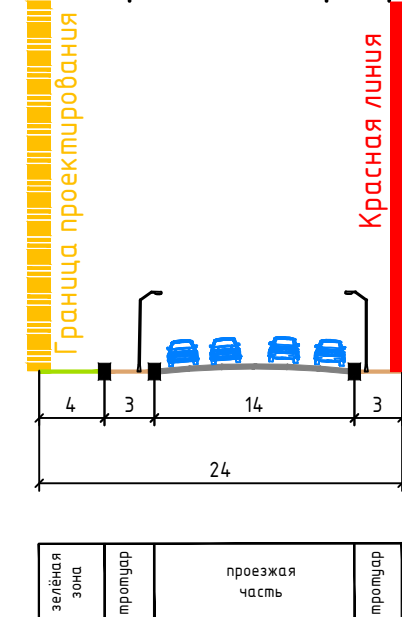


ул. Беляева

Поперечный профиль 2

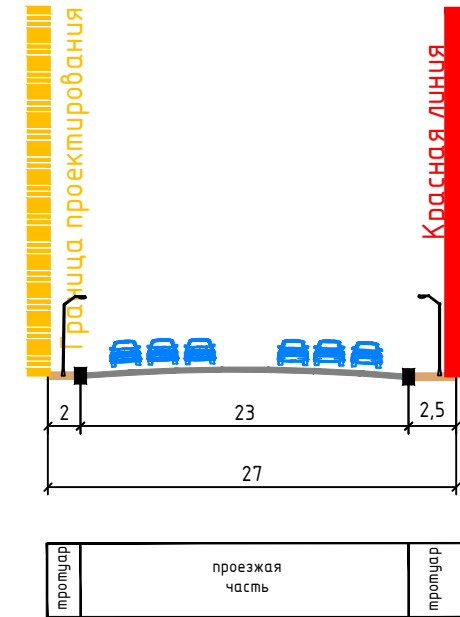


ул. Беляева

Поперечный профиль 3

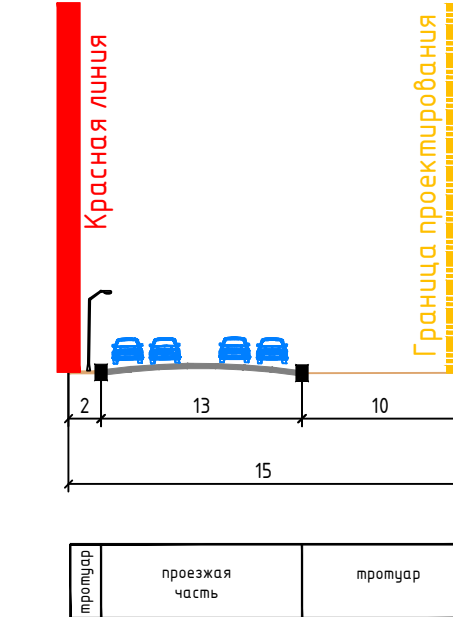


ул. Ново-Московская

Поперечный профиль 4

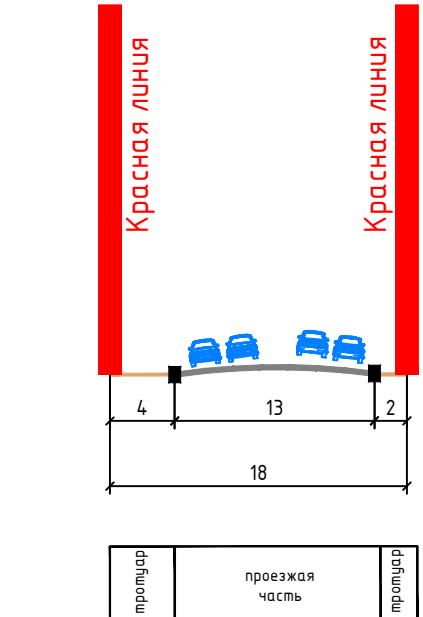


ул. Ново-Ленинградская

Поперечный профиль 5

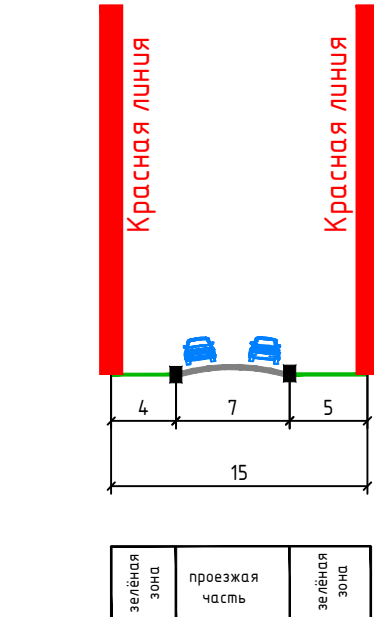

ул. Ново-Ленинградская

Примечание:  
1. Чертеж разработан на топографической съемке М 1:1000, выполненной отделом геодезических изысканий ООО "МФЦ"БИНОМ" в 2021 г.  
2. Система координат МСК-67, система высот Балтийская.  
3. Изменения в данный чертеж внесены на основании на основании Постановления Правительства Российской Федерации от 02.04.2022 № 575.

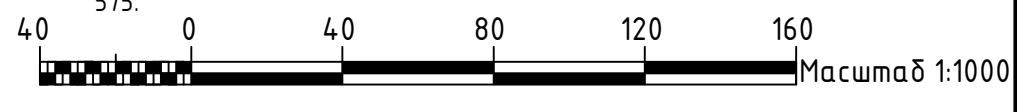

Муниципальный контракт №01633000294-1000602					
Проект планировки и проект межевания территории в городе Смоленске в границах улицы Беляева –улицы Ново-Московской–Никольского переулка–вдоль реки Днепр					
Изм.	Кол. уч.	Лист	№ док.	Подп.	Дата
ГАП	Сидоренко А.С.	7	1	Сидоренко А.С.	02.04.2022
Разработал	Дуля М.А.	7	1	Дуля М.А.	02.04.2022
Проект планировки территории				Стадия	Лист
Материалы по обоснованию				ППТ	7
Схема вертикальной планировки территории, инженерной подготовки и инженерной защиты территории. М 1:2000				ООО"МФЦ БИНОМ"	