
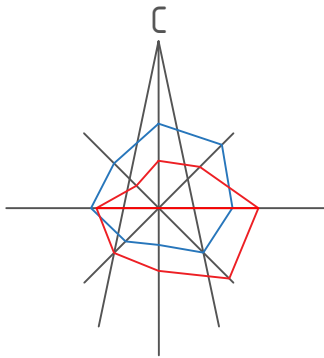


Согласовано		Взам. инв. №	
Подпись и дата		Инв. № подл.	

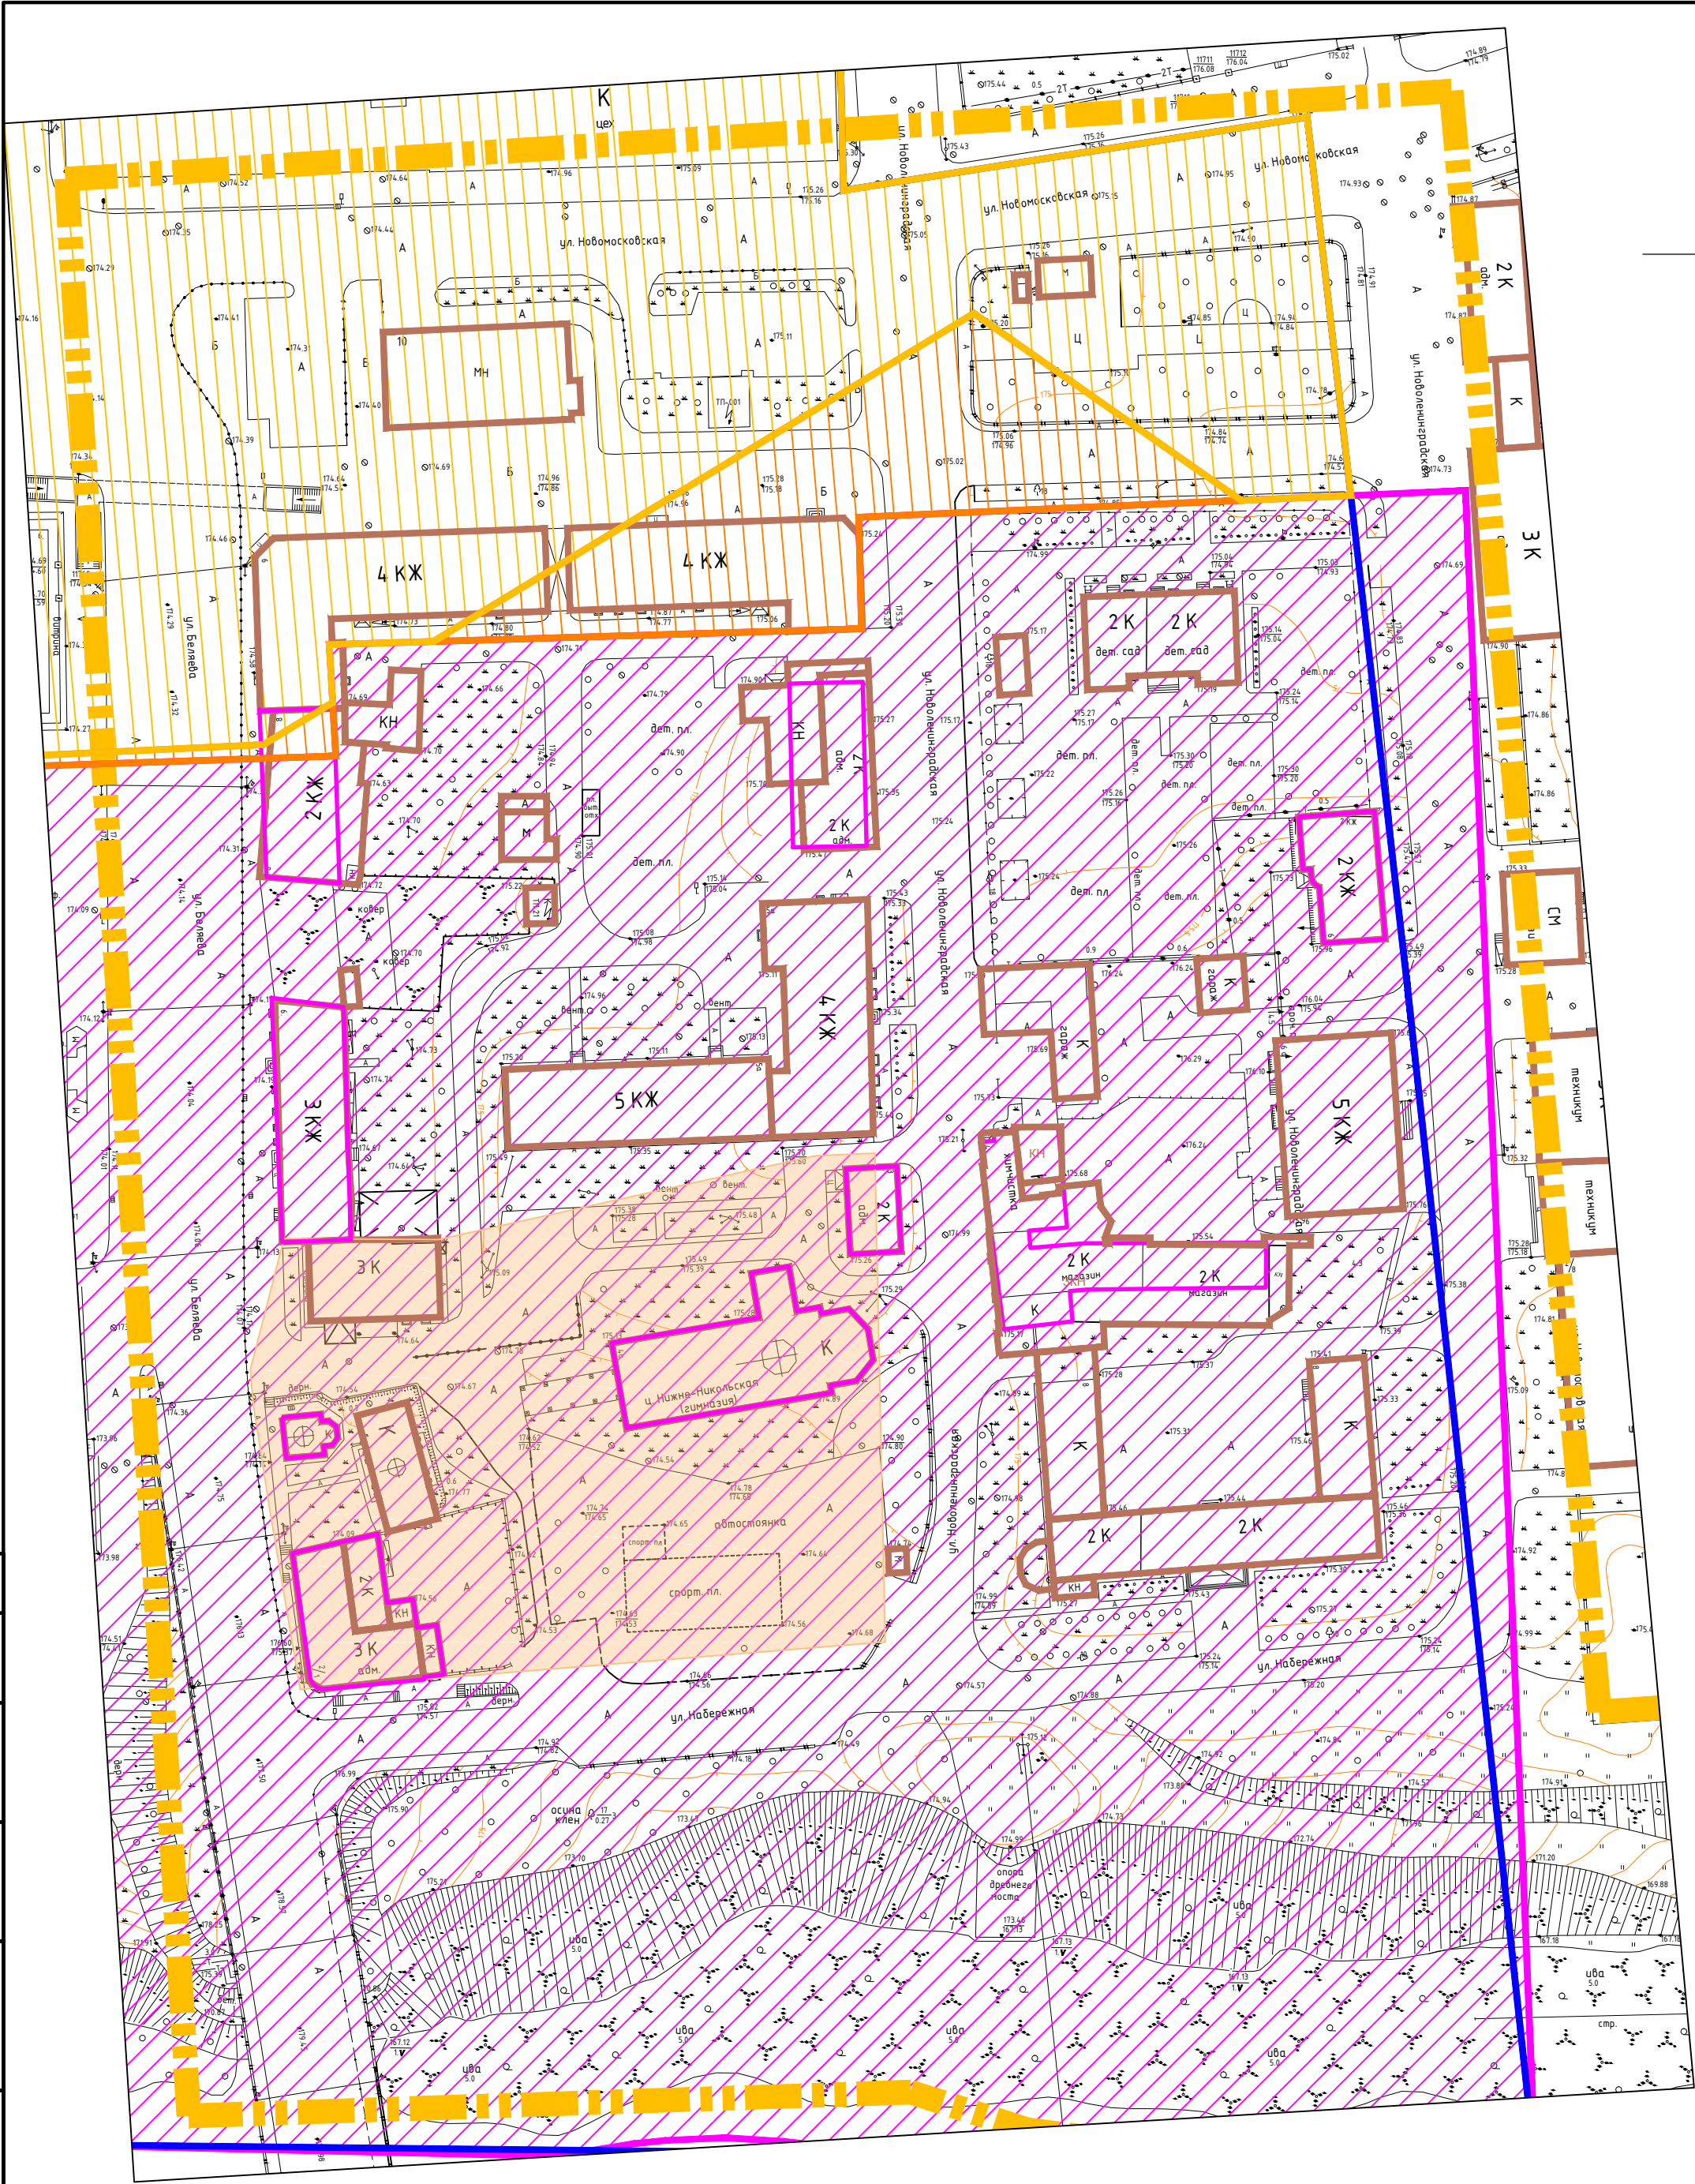

Условные обозначения:

- граница территории, в отношении которой разрабатывается проект планировки
- существующие объекты капитального строительства

Объекты культурного наследия

Объекты культурного наследия федерального значения

- границы объектов культурного наследия
- территории памятников

Границы зон охраны объектов культурного наследия



- зона регулирования застройки – высотный режим (до 6 м)
- зона регулирования застройки – высотный режим (до 10 м)
- граница зоны охраны объектов культурного наследия
- граница заповедной зоны исторического ядра

*Вся территория проекта планировки находится внутри границы исторически ценной городской территории

- Примечание:
- Чертеж разработан на топографической съемке М 1:1000, выполненной отделом геодезических изысканий ООО "МФЦ "БИНОМ" в 2021 г.
 - Система координат МСК-67, система высот Балтийская.
 - Изменения в данный чертеж внесены на основании постановления Правительства Российской Федерации от 02.04.2022 № 575

Масштаб 1:2000



						Муниципальный контракт №016330002941000602				
						Проект планировки и проект межевания территории в городе Смоленске в границах улицы Беляева –улицы Ново-Московской-Никольского переулка-вдоль реки Днепр				
Изм.	Кол. уч.	Лист	№ док.	Подп.	Дата					
ГАП		Сидоренкова О.С.				Проект планировки территории Материалы по обоснованию		Стадия	Лист	Листов
								ППТ	3	7
Разработал		Дуля М.А.				Схема границ территорий объектов культурного наследия. М 1:2000		ООО"МФЦ БИНОМ"		