


Чертеж границ зон планируемого размещения объектов социально-культурного и коммунально-бытового назначения, иных объектов капитального строительства. М 1:2000

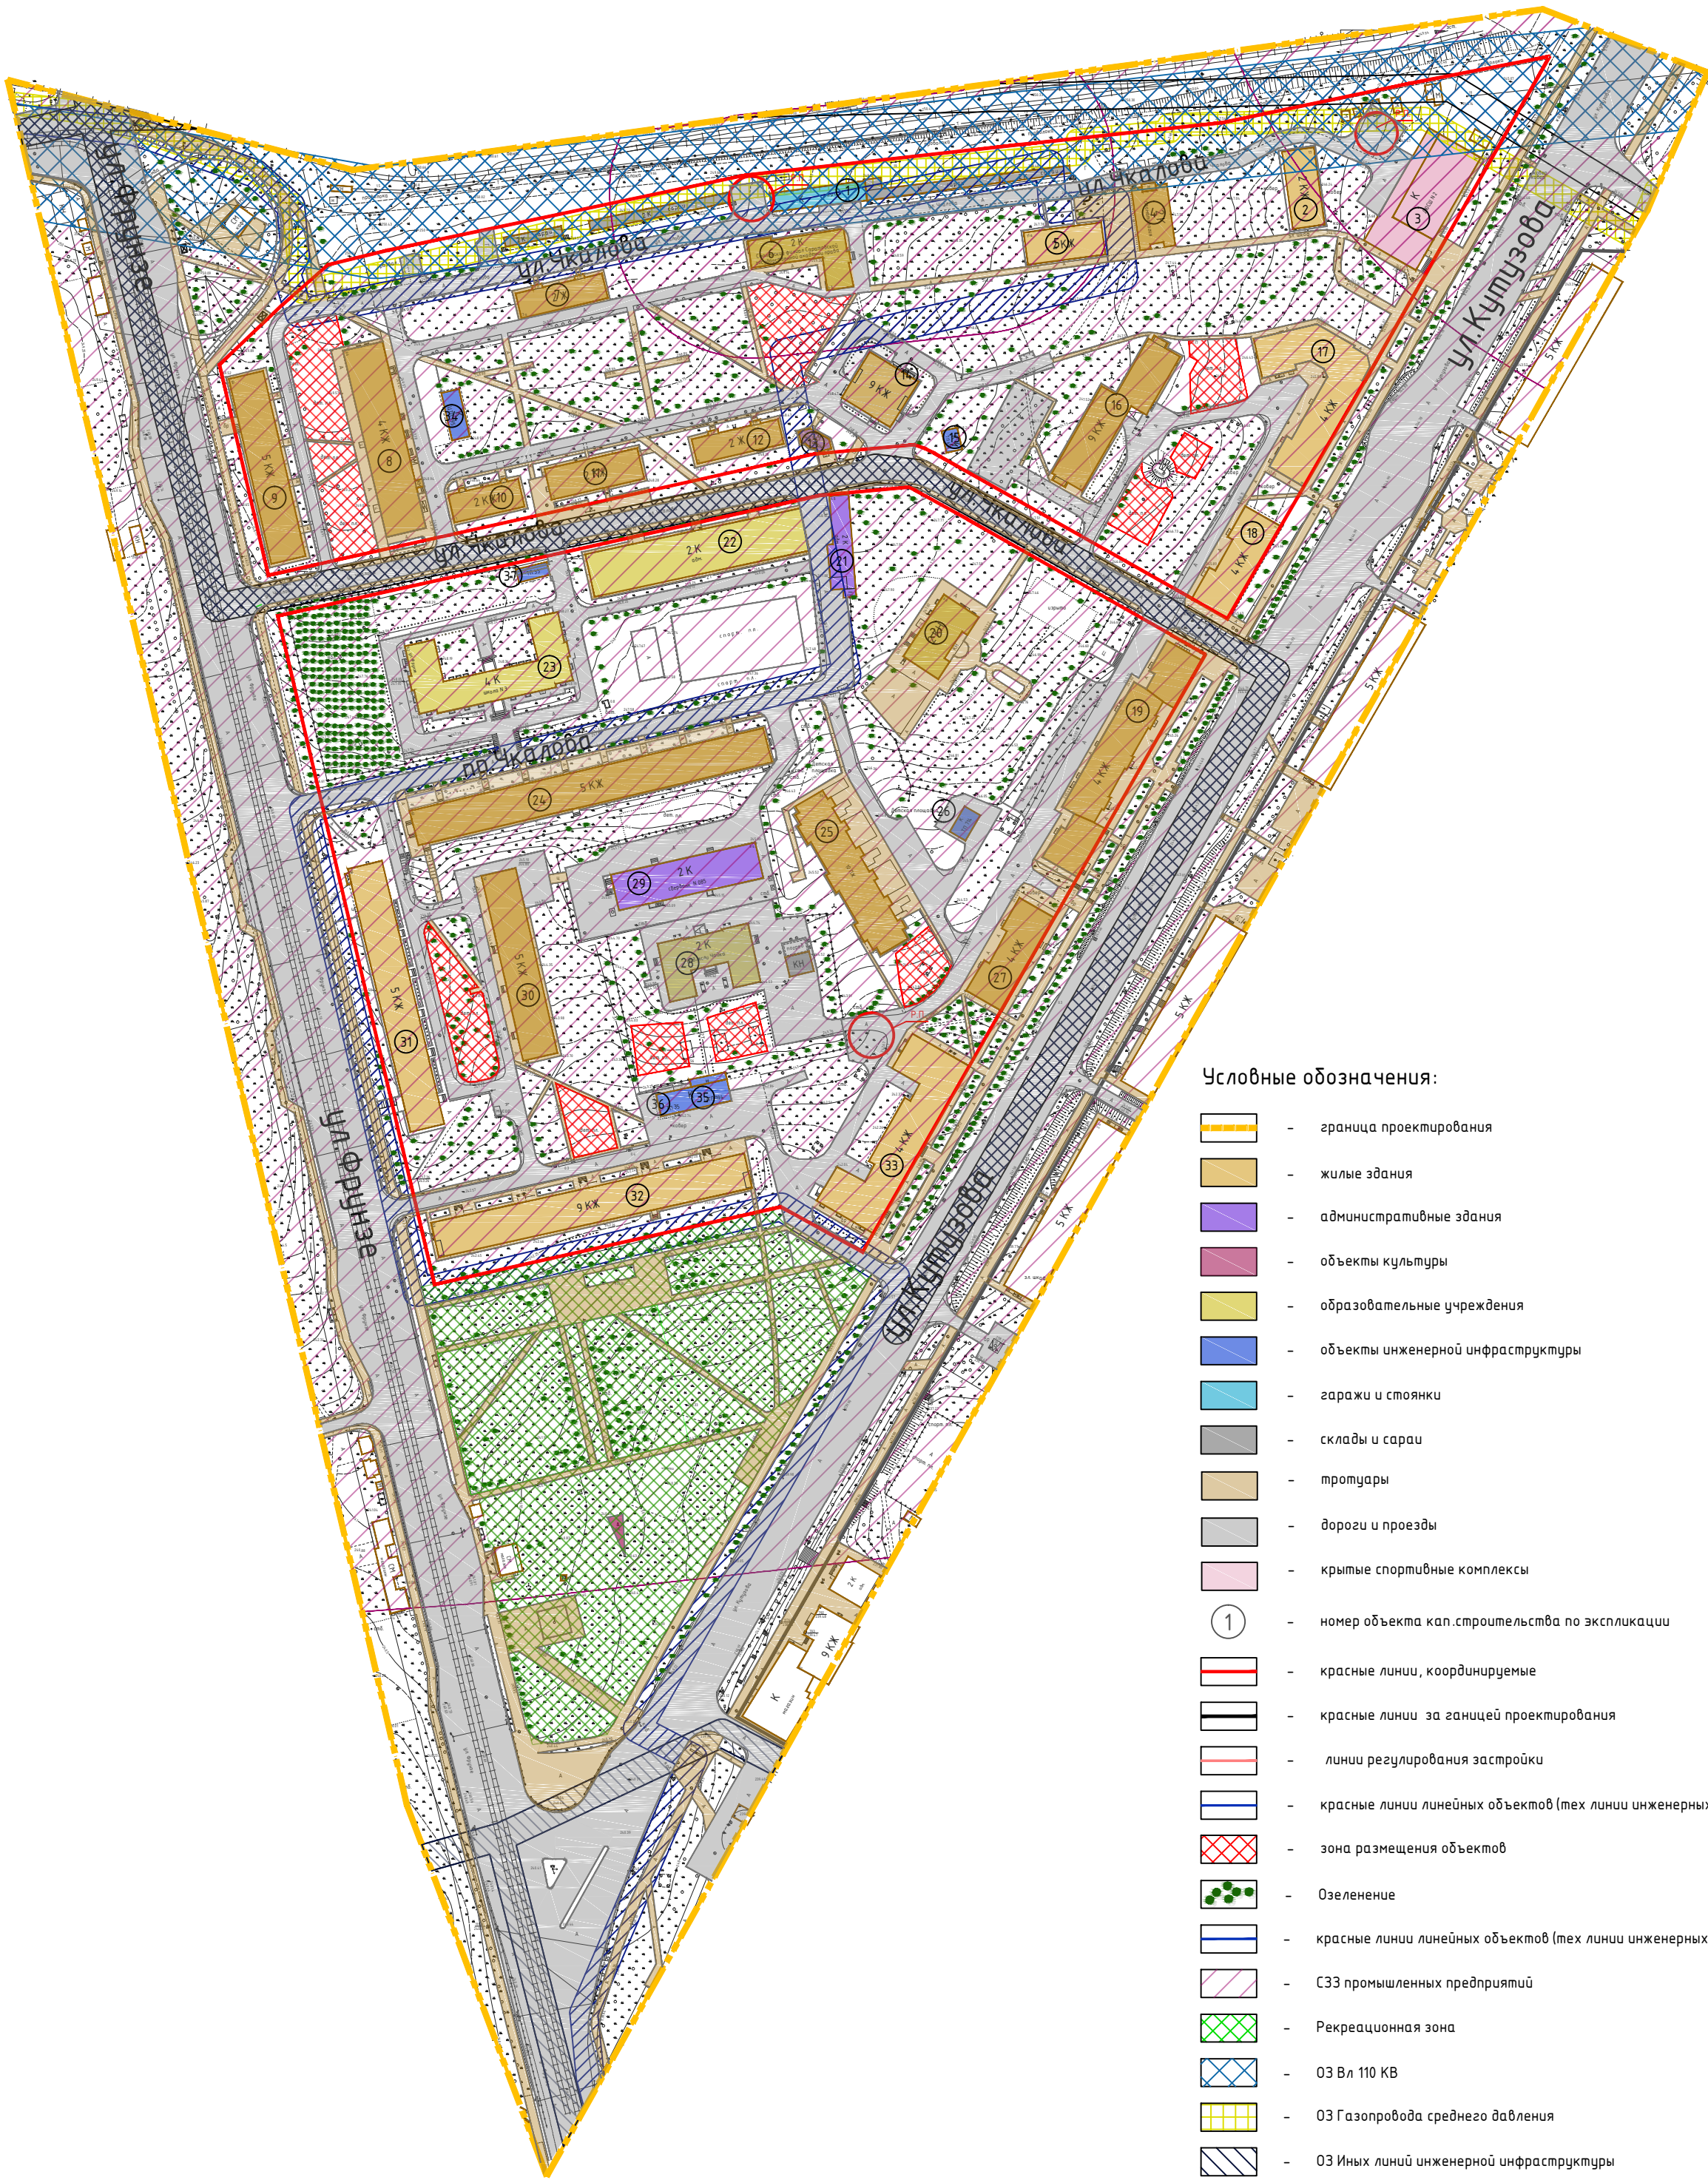

- Условные обозначения:
- граница проектирования
 - жилые здания
 - административные здания
 - объекты культуры
 - образовательные учреждения
 - объекты инженерной инфраструктуры
 - гаражи и стоянки
 - склады и сараи
 - тротуары
 - дороги и проезды
 - крытые спортивные комплексы
 - ① — номер объекта кап. строительства по экспликациям
 - красные линии, координируемые
 - красные линии за границей проектирования
 - линии регулирования застройки
 - красные линии линейных объектов (тех линии инженерных объектов) существующие
 - зона размещения объектов
 - Озеленение
 - красные линии линейных объектов (тех линии инженерных объектов) существующие
 - СЗЗ промышленных предприятий
 - Рекреационная зона
 - ОЗ Вл 110 КВ
 - ОЗ Газопровода среднего давления
 - ОЗ Иных линий инженерной инфраструктуры
 - ОЗ Теплосети
 - Разворотная площадка

1. Чертеж разработан на топографической съемке М 1:500, выполненной отделом геодезических изысканий ООО "БИНОМ" в 2015 г.
2. Система координат МСК-67, система высот Балтийская.



Масштаб 1:2000

| | | | | | | | | | |
|----------|----------|----------|--------|-------|------|---|--------|------|--------|
| | | | | | | Муниципальный контракт №0163300029415000490 "Разработка проекта планировки и межевания застроенных территорий г. Смоленска" | | | |
| | | | | | | Проект планировки и межевания, застроенных и подлежащих застройке территории квартала в границах ул. Кутузова – вдоль ограждения Авиационного завода – ул. Фрунзе | | | |
| Изм. | Кол. уч. | Лист | № док. | Подп. | Дата | Проект планировки территории | Стадия | Лист | Листов |
| Директор | | Гаврилов | | | | | ПП | 4 | 5 |
| ГАП | | Рейзман | | | | | | | |
| Нач. ОГИ | | Греков | | | | | | | |
| Выполнил | | Ленева | | | | Чертеж границ зон планируемого размещения объектов социально-культурного и коммунально-бытового назначения, иных объектов капитального строительства. М 1:2000 | | | |
| | | | | | | ООО "Бином" | | | |