


Условные обозначения:

- граница территории, в отношении которой разрабатывается проект планировки
- существующие объекты капитального строительства
- улицы и дороги местного значения
- направление движения пешеходов
- проезды основные и второстепенные
- тротуары
- дороги
- радиусы пешеходной доступности остановочных пунктов автобуса
- пешеходные переходы
- знак пешеходного перехода
- знак место остановки автобуса

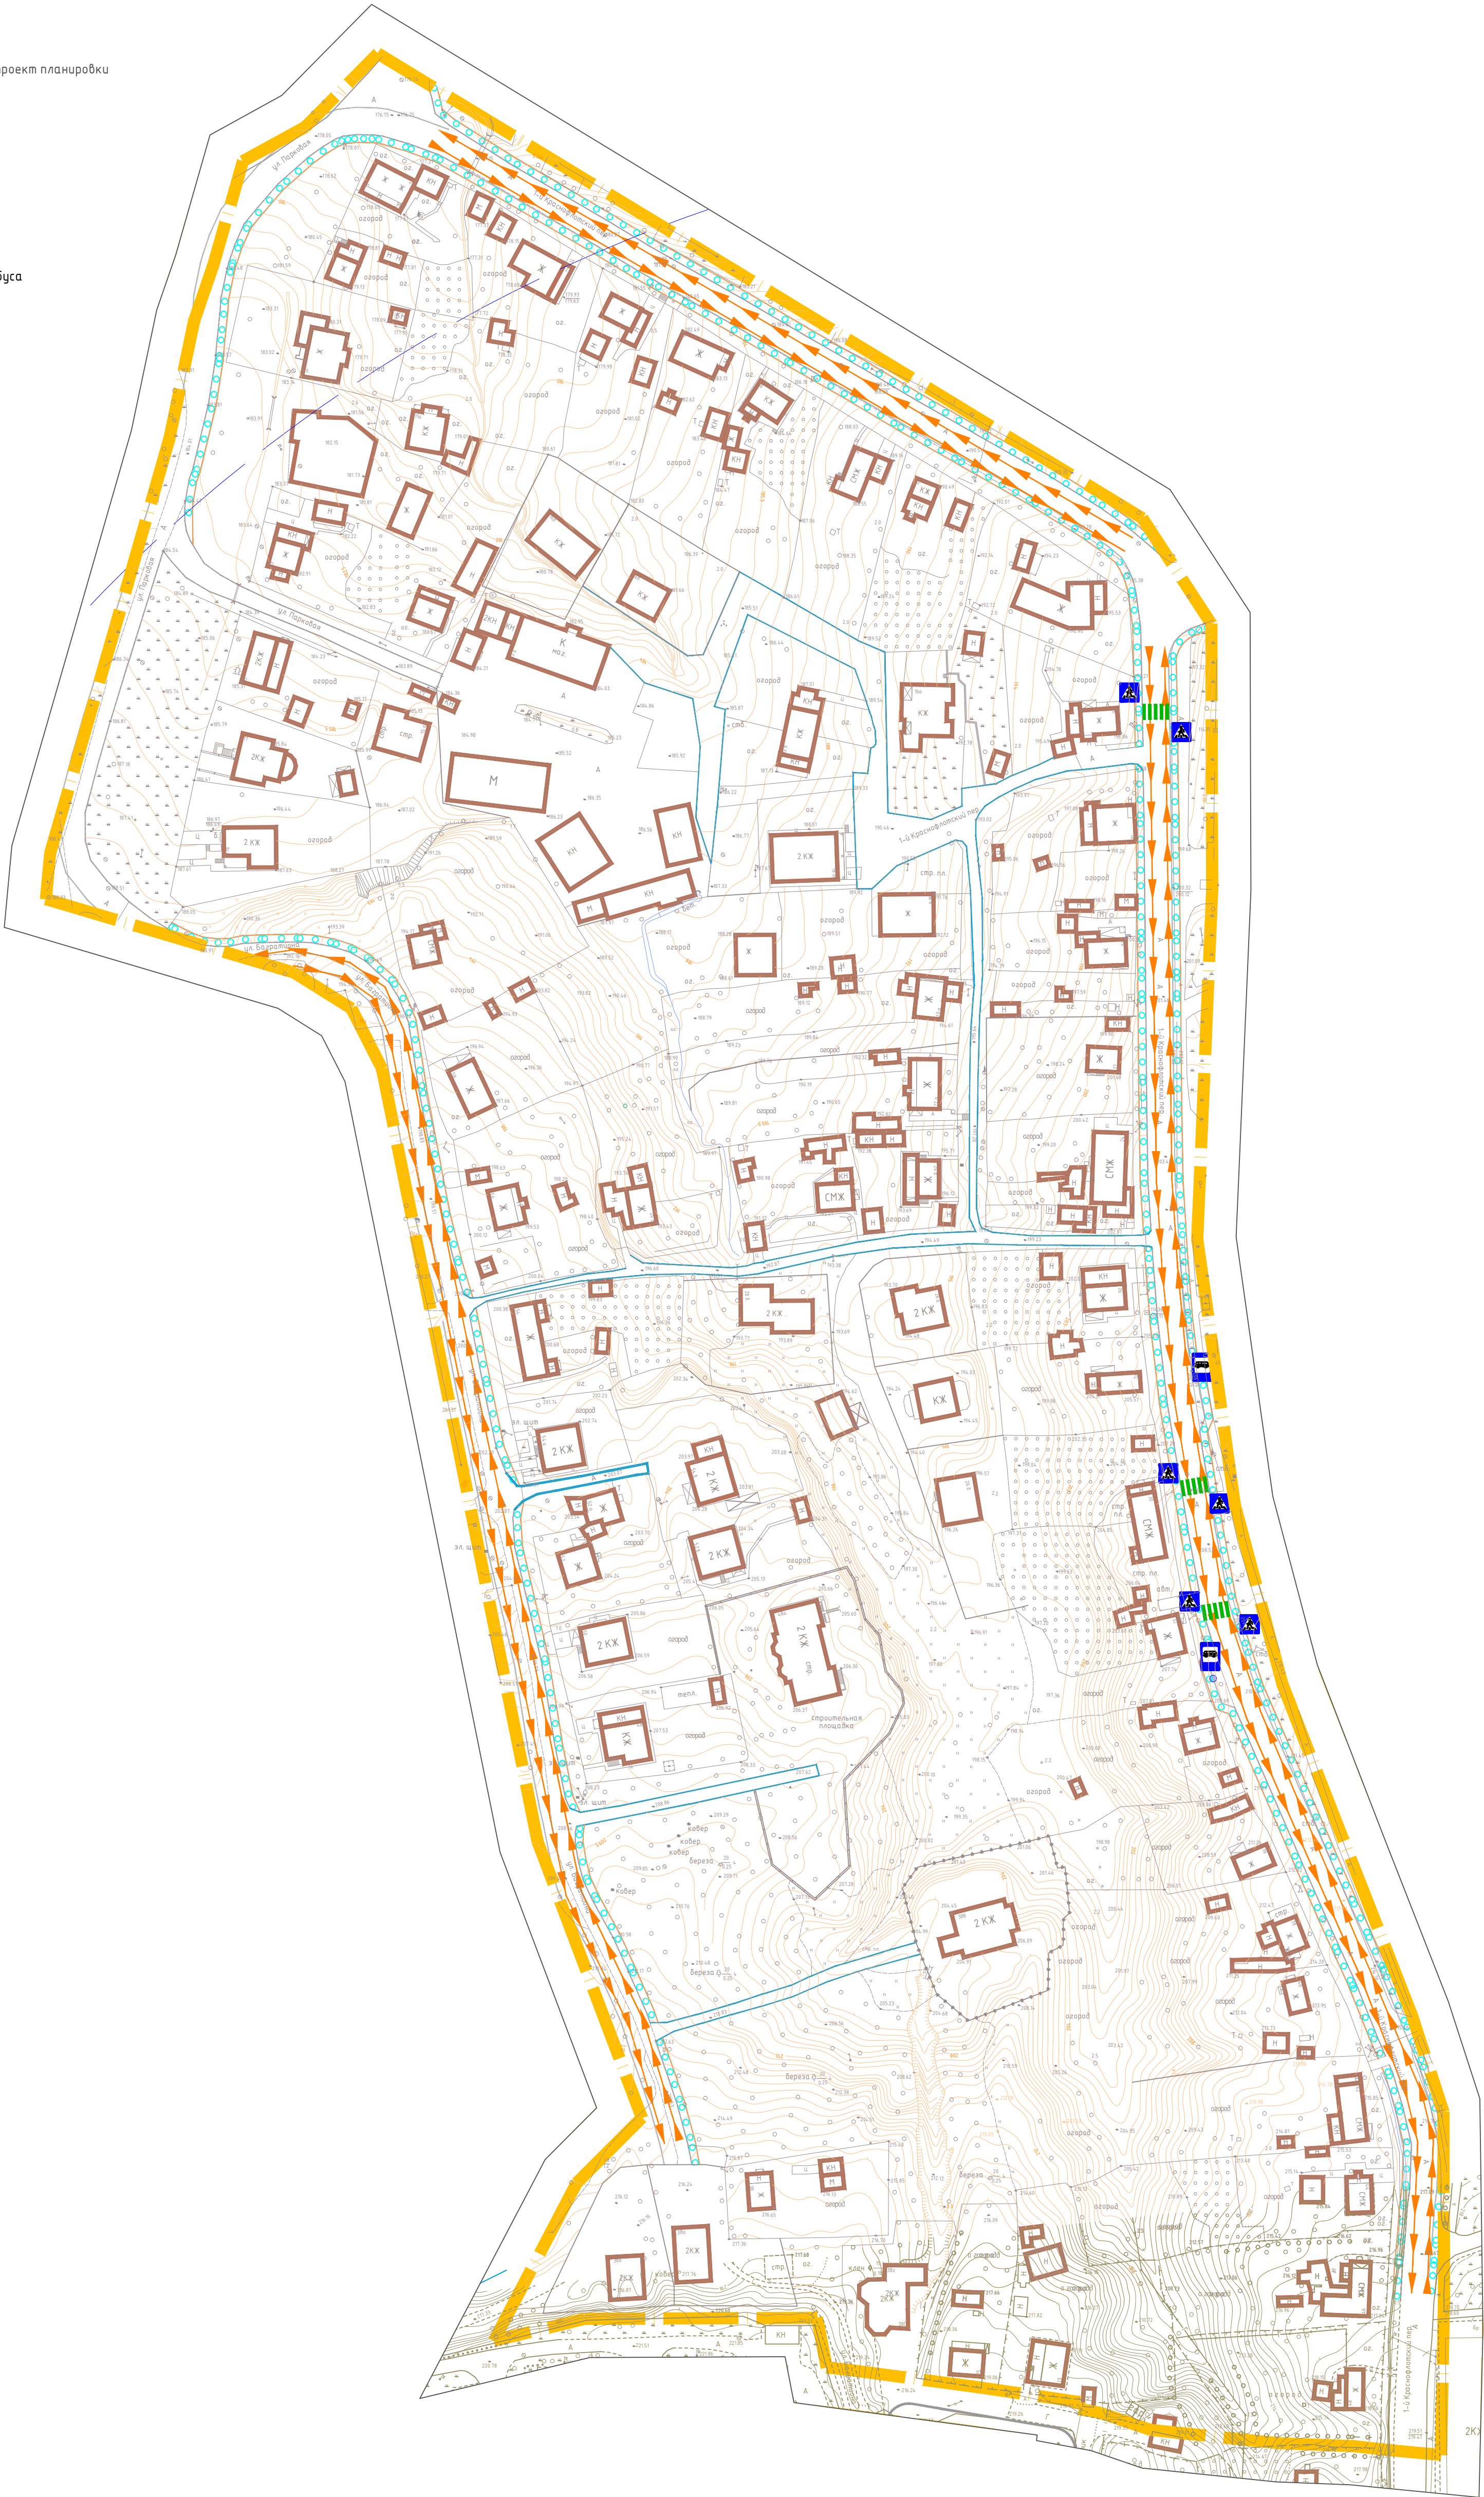

Примечание:
1. Чертеж разработан на топографической съемке М 1:500, выполненной отделом геодезических изысканий ООО "МФЦ"БИНОМ" в 2022 г.
2. Система координат МСК-67, система высот Балтийская.



Масштаб 1:2000

Муниципальный контракт №0163300029422000290 от 22.04.2022					
Проект планировки и проект межевания территории в городе Смоленске в границах 1-го Краснофлотского переулка – 2-го Краснофлотского переулка – улицы Базаркина					
Изм.	Кол.уч.	Лист	№ док.	Подп.	Дата
Директор	Алексеева А.А.				
Разработал	Дуля М.А.				
Проект планировки территории Материалы по обоснованию				Стадия	Лист
Схема организации движения транспорта и пешеходов Схема организации улично-дорожной сети. М 1:2000				ППТ	2
					Листов
					6
				ООО "МФЦ"БИНОМ"	

Формат А1