



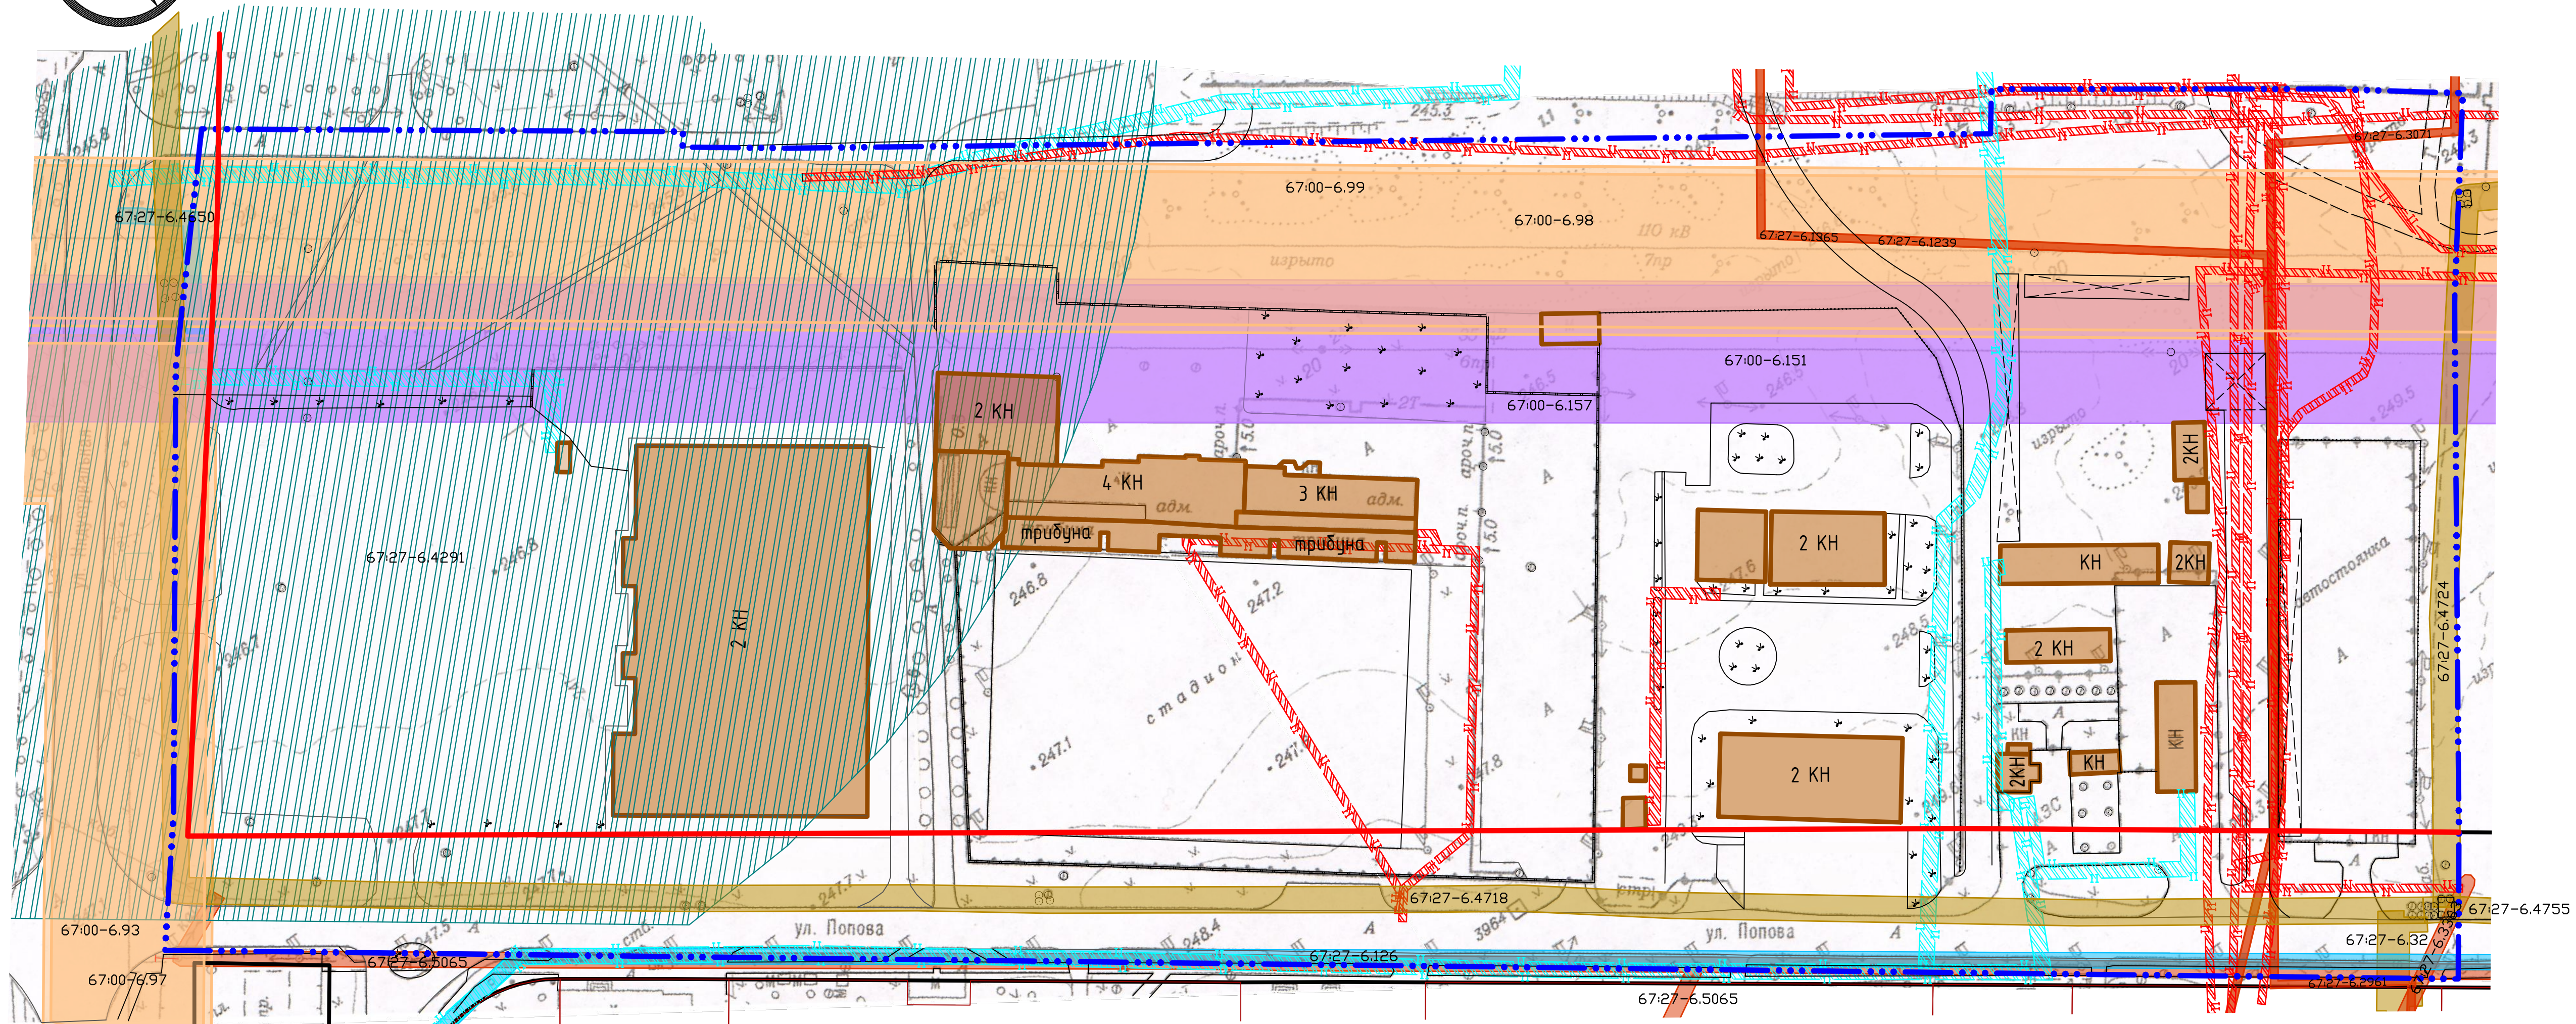

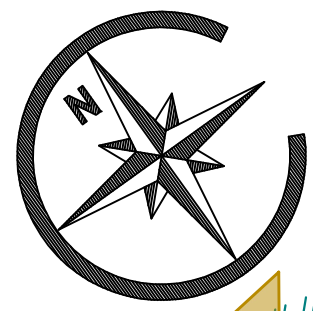

в городе Смоленске в границах улицы Попова - улицы Индустриальная - по границе территориальной зоны Т1 - ГСК "Квант"



Схема границ зон с особыми условиями использования территории





















Зоны с особыми условиями использования территории в соответствии со сведениями из Единого государственного реестра недвижимости

- | | | |
|---|---|--|
|  | - | граница, в отношении которой осуществляется подготовка проекта планировки территории |
|  | - | красные линии, устанавливаемые проектом планировки |
|  | - | красные линии за границей проектирования |
|  | - | существующие объекты капитального строительства |

Зоны с особыми условиями использования
территории нормируемые

-  - охранные зоны электрических сетей
-  - охранные зоны сетей газоснабжения

реестровый номер
зоны

- | | | |
|--------------|---|---|
| 67:27-6.4291 |  | - Санитарно-защитная зона АО «Производственное объединение «Кристалл» |
| 67:27-6.1365 |  | - Граница зоны с особыми условиями использования территории КЛ ПС Диффузион РП-28 Л-603 |
| 67:27-6.1239 |  | - Зона с особыми условиями использования территории КЛ ПС Диффузион РП-28 Л-614 |
| 67:27-6.3071 |  | - Зона с особыми условиями использования территории Л-611 ПС Диффузион |
| 67:27-6.2961 |  | - Зона с особыми условиями использования территории Л-601 ПС Диффузион |
| 67:27-6.32 |  | - Охранная зона тепловой сети на ЦТП-44 и ЦТП-45а от тепловой камеры 3.3к-7до надземной теплотрассы |
| 67:27-6.3363 |  | - Зона с особыми условиями использования территории ВЛ 0,4кВ №4 РП 08 |
| 67:27-6.4724 |  | - Зона с особыми условиями использования территории Магистральные теплотрассы НО-24 до НО 21 №81 |
| 67:27-6.126 |  | - Охранная зона трубопровода (газопровода) "Газопровод среднего давления, состоящий из 71 участка" |
| 67:27-6.5065 |  | - Зона с особыми условиями использования территории ВЛ 10 ТП-409 |
| 67:27-6.4718 |  | - Зона с особыми условиями использования территории Тепловые сети головной участок Поповки |
| 67:00-6.151 |  | - Охранная зона линий электропередач ВЛ-35 кВ "Козино-Водозабор с отпайкой на Тычино" ВЛ-35кВ "Отпайка на П/СТ водозабор" |
| 67:00-6.157 |  | - Охранная зона линий электропередач ВЛ-35 кВ Смоленск-Рябцево |
| 67:00-6.98 |  | - Охранная зона линии электропередач 110 кВ "Смоленск-1-Талашкино" |
| 67:00-6.99 |  | - Охранная зона линии электропередач 110 кВ "Смоленск-1-Талашкино" |
| 67:00-6.97 |  | - Охранная зона объекта электросетевого хозяйства ЛЭП -110 кВ "Смоленск-1 - Чернушки с отпайкой на ПС Южная" (ВЛ-121) |
| 67:00-6.93 |  | - Охранная зона объекта электросетевого хозяйства ЛЭП -110 кВ "Смоленск-1 - Заводская с отпайкой на ПС Южная" (ВЛ-122) |
| 67:27-6.4650 |  | - Охранная зона трубопровода (газопровода) "Газопровод среднего давления для газоснабжения энергоцентра гипермаркета "Магнит" протяженностью 50 метров" |

Примечание:
1. Система координат МСК-67, система высот Балтийская.

						428-02/2022		
						Проект планировки и проект межевания территории в городе Смоленске в границах улицы Попова - улицы Индустриальной - по границе территориальной зоны Т1 - ГСК "Квантм"		
Изм.	Кол.чл.	Лист	№ док.	Подп.	Дата		Станд.	Лист
ГАП		Обысова		сб/	2023	Проект планировки территории		Листов
Выполнил		Галай		сб/	2023	Материалы по обоснованию	п	3 6
Схема границ зон с особыми условиями использования территории. Масштаб 1:1000							000 "Корпорация инвестиционного развития Смоленской области"	

Инф. N подл.	Подп. и дата	Взам. инф. N	Согласовано		
					Гл. спец.