


ПРОЕКТ ПЛАНИРОВКИ ТЕРРИТОРИИ
в городе Смоленске в границах улицы Попова- улицы Индустриальная - по границе территориальной зоны Т1 - ГСК "Квант"

Схема вариантов планировочных и объемно-пространственных решений застройки территории

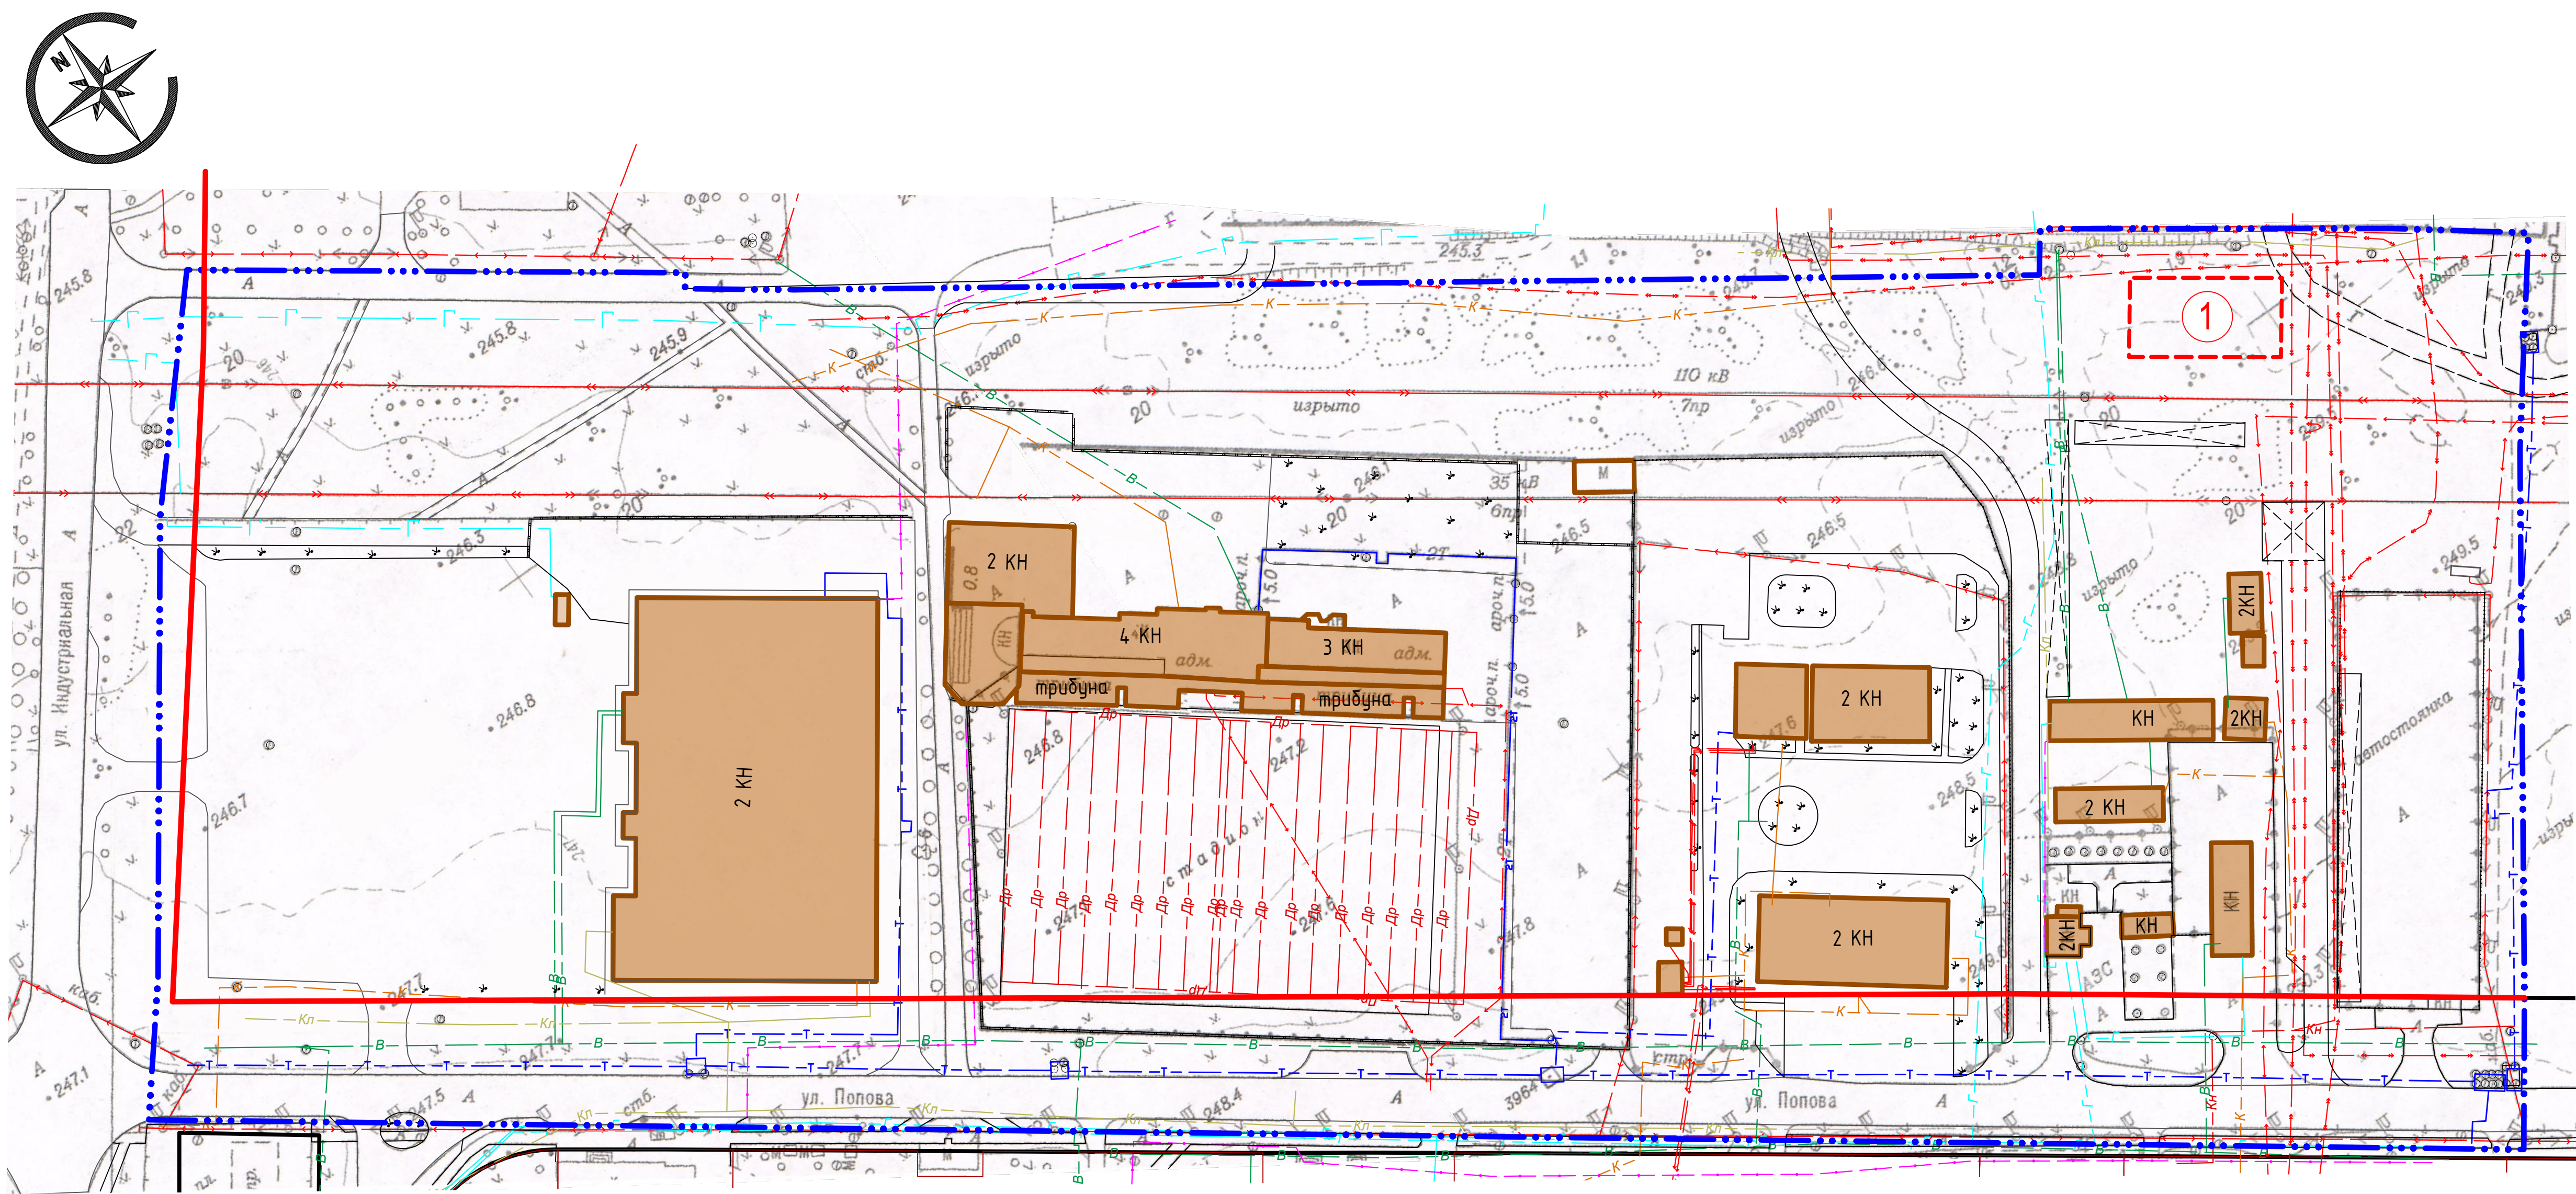

Условные обозначения

- Blue dashed line: граница, в отношении которой осуществляется подготовка проекта планировки территории
- Red solid line: красные линии, устанавливаемые проектом планировки
- Red solid line: красные линии за границей проектирования
- Brown rectangle: существующие объекты капитального строительства

Существующие линейные объекты

- Blue line: газопровод
- Red line with double arrow: электрический кабель 0,4 кВ
- Red line with single arrow: электрический кабель высокого напряжения
- Green line: водопровод
- Orange line: канализация
- Yellow line: ливневая канализация
- Red dashed line: тепловая сеть
- Blue dashed line: тепловая сеть
- Purple line: кабель связи

Экспликация планируемых объектов капитального строительства

№ п/п	Наименование	Статус объекта	Этажность	Количество зданий
1	Склад	Планируемый	—	—

Примечание:
1.Планируемые объекты нанесены условно. Архитектурно-проектные решения и инженерные сети разрабатываются на стадии проектно-сметной документации.

Планируемые объекты капитального строительства

- Red dashed rectangle: условный планируемый объект капитального строительства
- Red circle with 1: условный номер планируемого объекта капитального строительства по экспликации

Примечание:
1. Система координат МСК-67, система высот Балтийская.

428-02/2022					
Проект планировки и проект межевания территории в городе Смоленске в границах улицы Попова - улицы Индустриальной - по границе территориальной зоны Т1 - ГСК "Квант"					
Изм.	Кол.уч.	Лист	№ док.	Подп.	Дата
ГАП	Обысва	2023	Проект планировки территории		
Выполнил	Галай	2023	Материалы по обоснованию		
Схема вариантов планировочных и объемно-пространственных решений застройки территории				Стадия	Лист
Масштаб 1:1000				П	5
				Листов	6
				000 "Корпорация инвестиционного развития Смоленской области"	