


ПРОЕКТ ПЛАНИРОВКИ ТЕРРИТОРИИ
в городе Смоленске в границах улицы Попова- улицы Индустриальная - по границе территориальной зоны Т1 - ГСК "Квант"

Схема организации движения транспорта

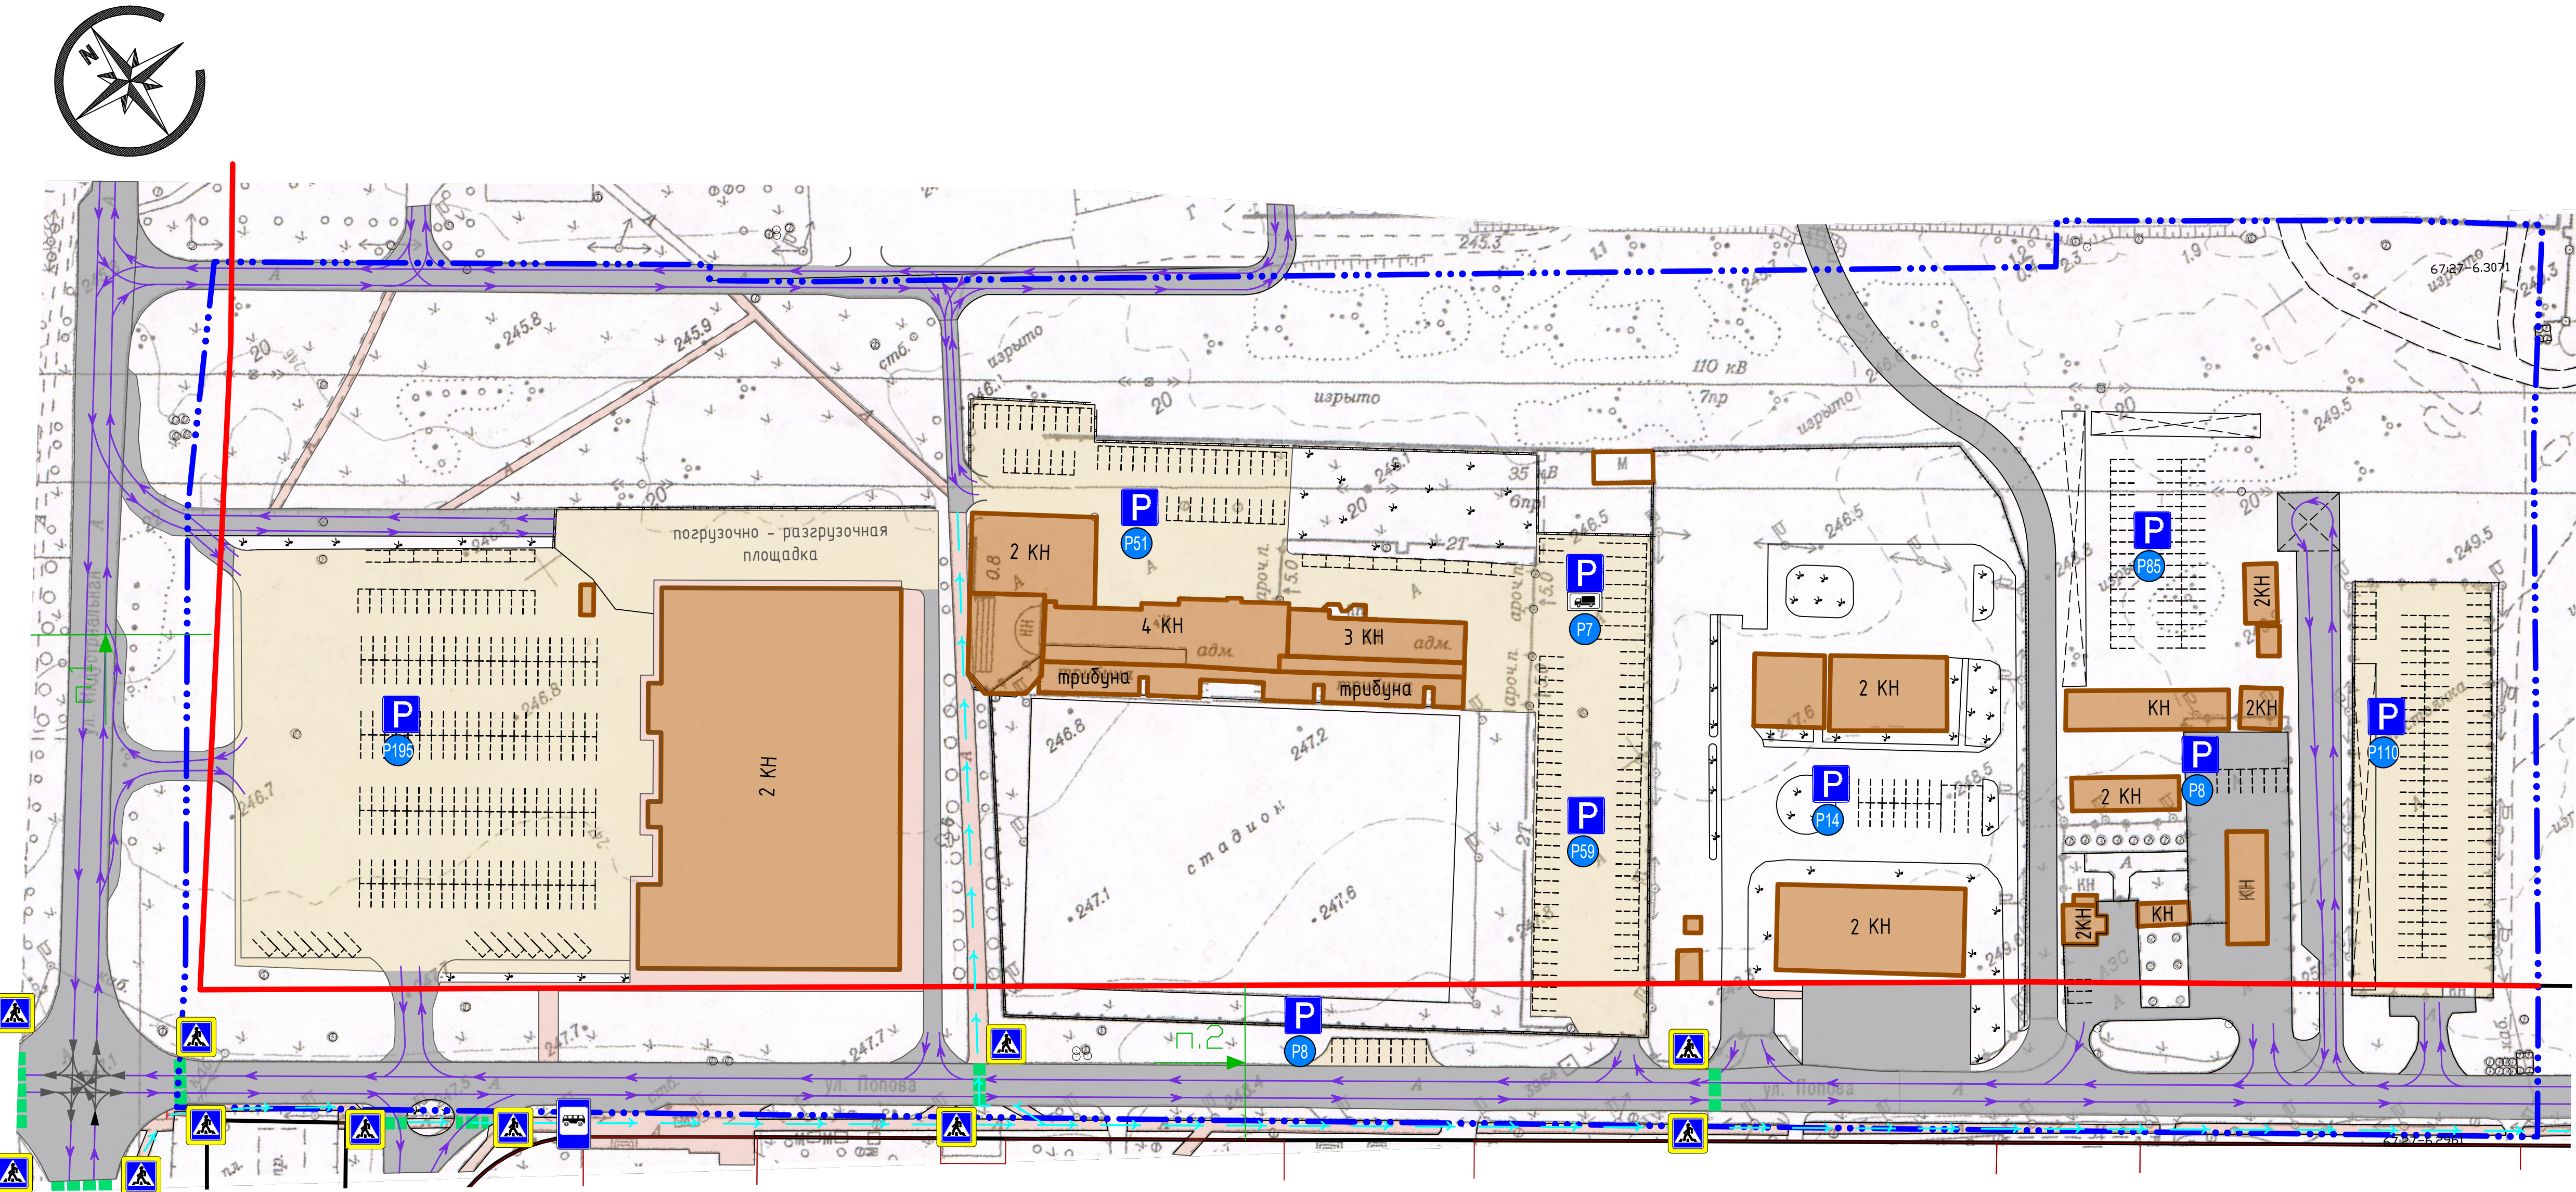


Элементы транспортной структуры

Условные обозначения


- граница, в отношении которой осуществляется подготовка проекта планировки территории
- красные линии, устанавливаемые проектом планировки
- красные линии за границей проектирования
- 2 КН - объекты капитального строительства (сущ.)

- существующие улицы и проезды
- P — существующие и планируемые парковочные места для индивидуального транспорта сотрудников и посетителей
- P — существующие и планируемые парковочные места для грузового транспорта
- разворотные площадки

- направление движения транспорта
- направление движения пешеходов
- движение транспорта на перекрестках
- существующие пешеходные дорожки
- пешеходные переходы
- п.1 — поперечный профиль улиц

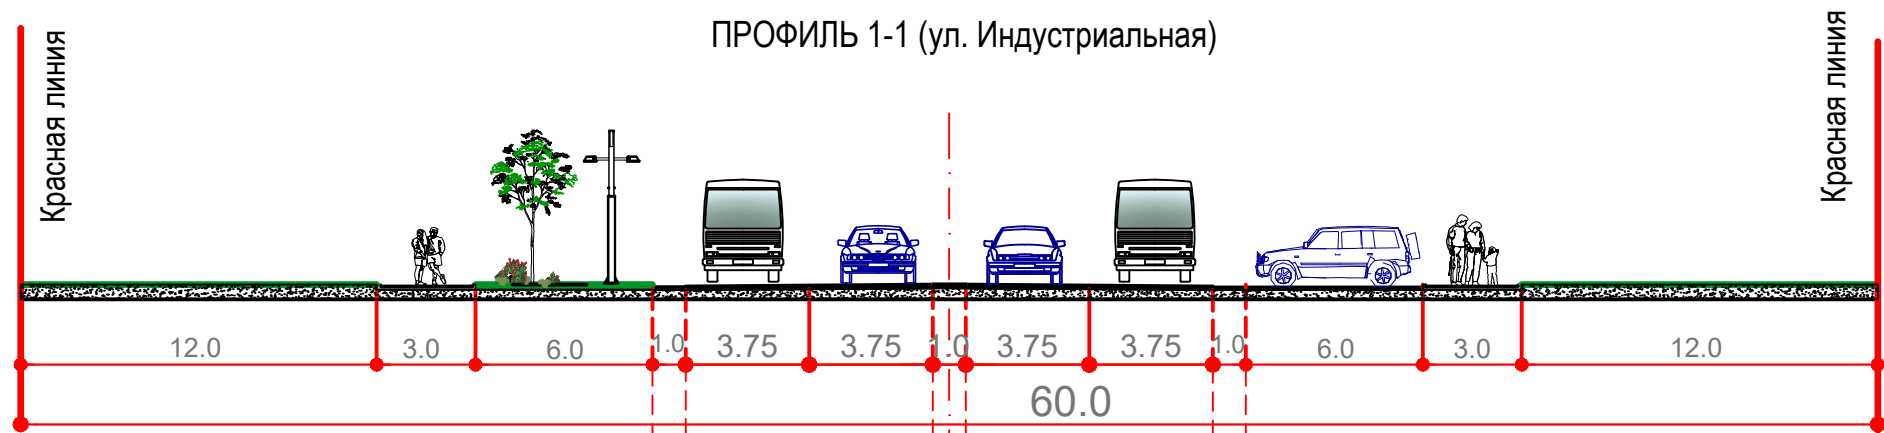

Зеленая зона (коридоры сетей)	Тротуар	Зеленая зона (наружное освещение, парковки вдоль улицы)	Проезжая часть	Проезжая часть	Зеленая зона (наружное освещение, парковки вдоль улицы)	Тротуар	Зеленая зона (коридоры сетей)
-------------------------------	---------	---------------------------------------------------------	----------------	----------------	---------------------------------------------------------	---------	-------------------------------

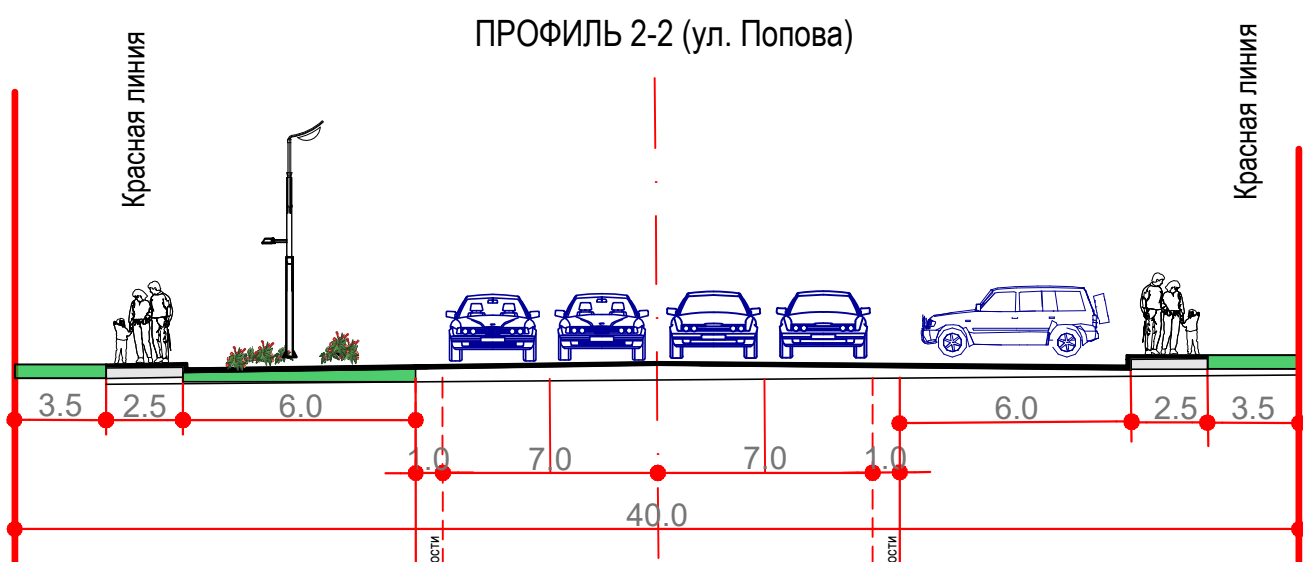

Зеленая зона	Тротуар	Зеленая зона (парковки)	Проезжая часть	Зеленая зона (парковки)	Тротуар	Зеленая зона
--------------	---------	-------------------------	----------------	-------------------------	---------	--------------

Примечание:
1. Система координат МСК-67, система высот Балтийская.

428-02/2022					
Проект планировки и проект межевания территории в городе Смоленске в границах улицы Попова - улицы Индустриальной - по границе территориальной зоны Т1 - ГСК "Квант"					
Изм.	Колуч.	Лист	№ док.	Подп.	Дата
ГАП	Обысва	Галай	2023	2023	
Выполнил	Галай				
Проект планировки территории				Стадия	Лист
Материалы по обоснованию				П	2
Схема организации движения транспорта и пешеходов. Схема организации улично-дорожной сети.				Листов	6
М 1:1000				000 "Корпорация инвестиционного развития Смоленской области"	