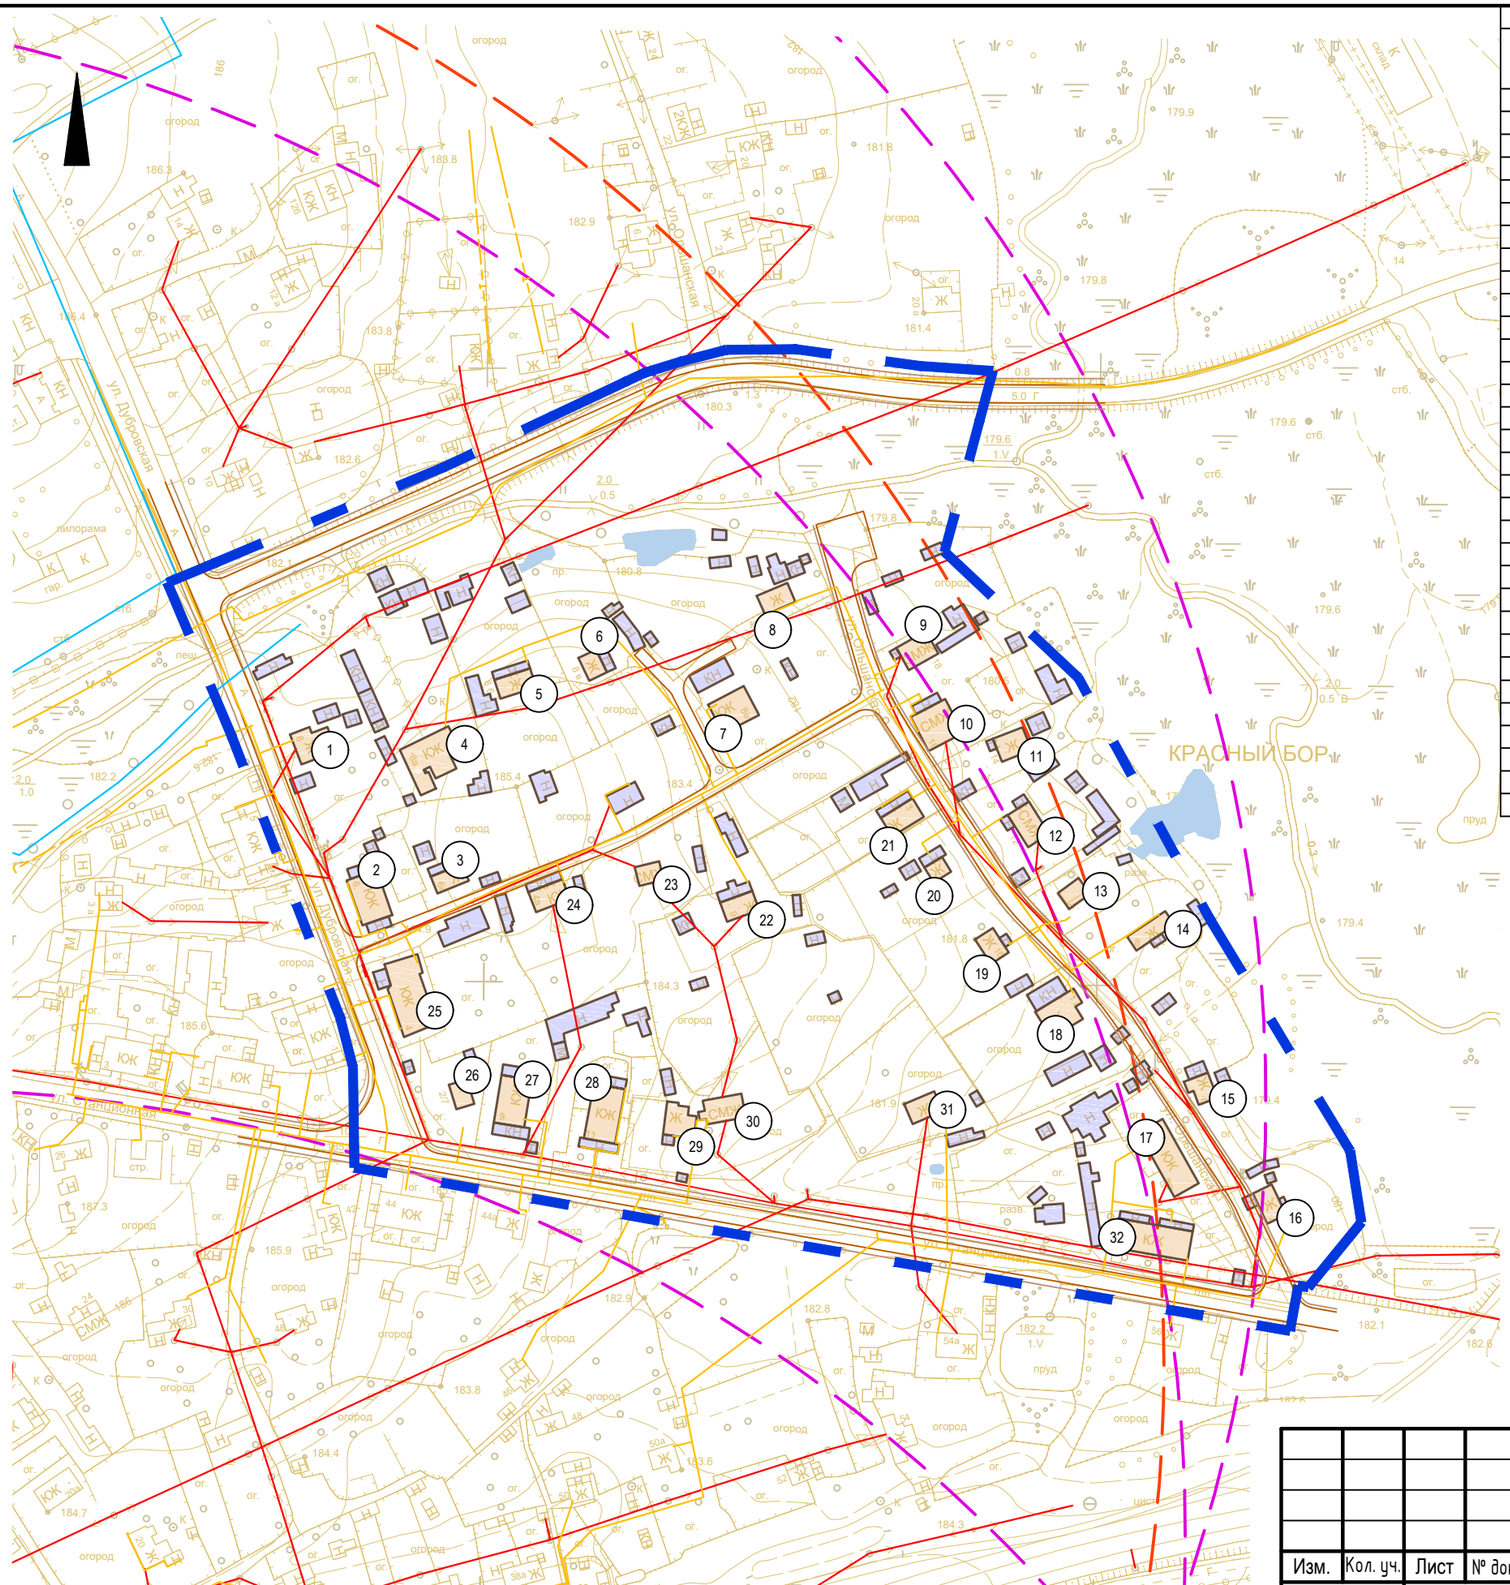

Экспликация существующих объектов капитального строительства

№ п/п	Наименование	Площадь застройки, м.кв	Этажность	Адрес
1	Индивидуальный жилой дом	107	1	г. Смоленск, ул. Дубровская, д. 8
2	Многоквартирнвый жилой дом	162	1	г. Смоленск, ул. Дубровская, д. 1
3	Индивидуальный жилой дом	65	1	г. Смоленск, ул. Дубровская, д. 6а
4	Блокированный жилой дом	232.5	2	г. Смоленск, ул. Дубровская, д. 8а
5	Индивидуальный жилой дом	79	1	г. Смоленск, ул. Дубровская, д. 8б
6	Индивидуальный жилой дом	52	1	г. Смоленск, ул. Дубровская, д. 8в
7	Индивидуальный жилой дом	139	2	г. Смоленск, ул. Дубровская, д. 8е
8	Индивидуальный жилой дом	81	1	г. Смоленск, ул. Дубровская, д. 8г
9	Индивидуальный жилой дом	92	1	г. Смоленск, ул. Ольшанская, д. 18
10	Индивидуальный жилой дом	160	2	г. Смоленск, ул. Ольшанская, д. 16
11	Индивидуальный жилой дом	83	1	г. Смоленск, ул. Ольшанская, д. 14
12	Индивидуальный жилой дом	102	1	г. Смоленск, ул. Ольшанская, д. 12
13	Индивидуальный жилой дом	54	2	г. Смоленск, ул. Ольшанская, д. 10
14	Индивидуальный жилой дом	82	1	г. Смоленск, ул. Ольшанская, д. 8
15	Индивидуальный жилой дом	63	1	г. Смоленск, ул. Ольшанская, д. 6
16	Индивидуальный жилой дом	75	1	г. Смоленск, ул. Ольшанская, д. 4
17	Многоквартирнвый жилой дом	218	1	г. Смоленск, ул. Ольшанская, д. 1
18	Индивидуальный жилой дом	135	1	г. Смоленск, ул. Ольшанская, д. 1а
19	Индивидуальный жилой дом	66	1	г. Смоленск, ул. Ольшанская, д. 1б
20	Индивидуальный жилой дом	38	1	г. Смоленск, ул. Ольшанская, д. 10а
21	Индивидуальный жилой дом	86	1	г. Смоленск, ул. Ольшанская, д. 3
22	Индивидуальный жилой дом	75	1	г. Смоленск, ул. Станционная, д. 9б
23	Индивидуальный жилой дом	52	1	г. Смоленск, ул. Дубровская, д. 4б
24	Индивидуальный жилой дом	82	1	г. Смоленск, ул. Дубровская, д. 4а
25	Многоквартирнвый жилой дом	274	1	г. Смоленск, ул. Дубровская, д. 4
26	Индивидуальный жилой дом	51	1	г. Смоленск, ул. Станционная, д. 7/2
27	Многоквартирный жилой дом	158	2	г. Смоленск, ул. Станционная, д. 9
28	Многоквартирный жилой дом	187	1	г. Смоленск, ул. Станционная, д. 11
29	Индивидуальный жилой дом	96	1	г. Смоленск, ул. Станционная, д. 13а
30	Индивидуальный жилой дом	106	1	г. Смоленск, ул. Станционная, д. 13б
31	Индивидуальный жилой дом	75	1	г. Смоленск, ул. Станционная, д. 15
32	Многоквартирный жилой дом	239	1	г. Смоленск, ул. Станционная, д. 19

УСЛОВНЫЕ ОБОЗНАЧЕНИЯ

границы территории проекта планировки

Объекты капитального строительства существующие

- жилые здания
- склады, сараи
- линии электроснабжения
- линии газоснабжения
- линии канализации
- дороги
- планируемые тротуары
- существующие объекты капитального строительства
- радиус обслуживания аптеками
- радиус обслуживания магазинами

Примечание:

1. Система координат МСК-67, система высот Балтийская.

40 0 40 80 120 160

Согласовано

Взам. инв. №

Подпись и дата

Инв. № подл.

Изм.	Кол. уч.	Лист	№ док.	Подп.	Дата
Разработал		Гекова			
ГАП		Затула			

ППТ-МО-ГЧ-4

Муниципальный контракт № 0163300029422000909 от 22.08.2022
на разработку проекта планировки и проекта межевания территории в городе Смоленске в границах улицы Станционной – улицы Дубровской – по границам территориальной зоны Т4 – территориальной зоны Р1

Материалы по обоснованию проекта планировки территории

Стадия	Лист	Листов
ДПТ	4	5

Схема, отображающая местоположение существующих объектов капитального строительства, в том числе линейных объектов, объектов, подлежащих сносу, объектов незавершенного строительства. Варианты планировочных решений застройки территории. М 1:2000

ООО "АРХИТЕКТУРНОЕ БЮРО "ПРОСТРАНСТВО"

Формат А3