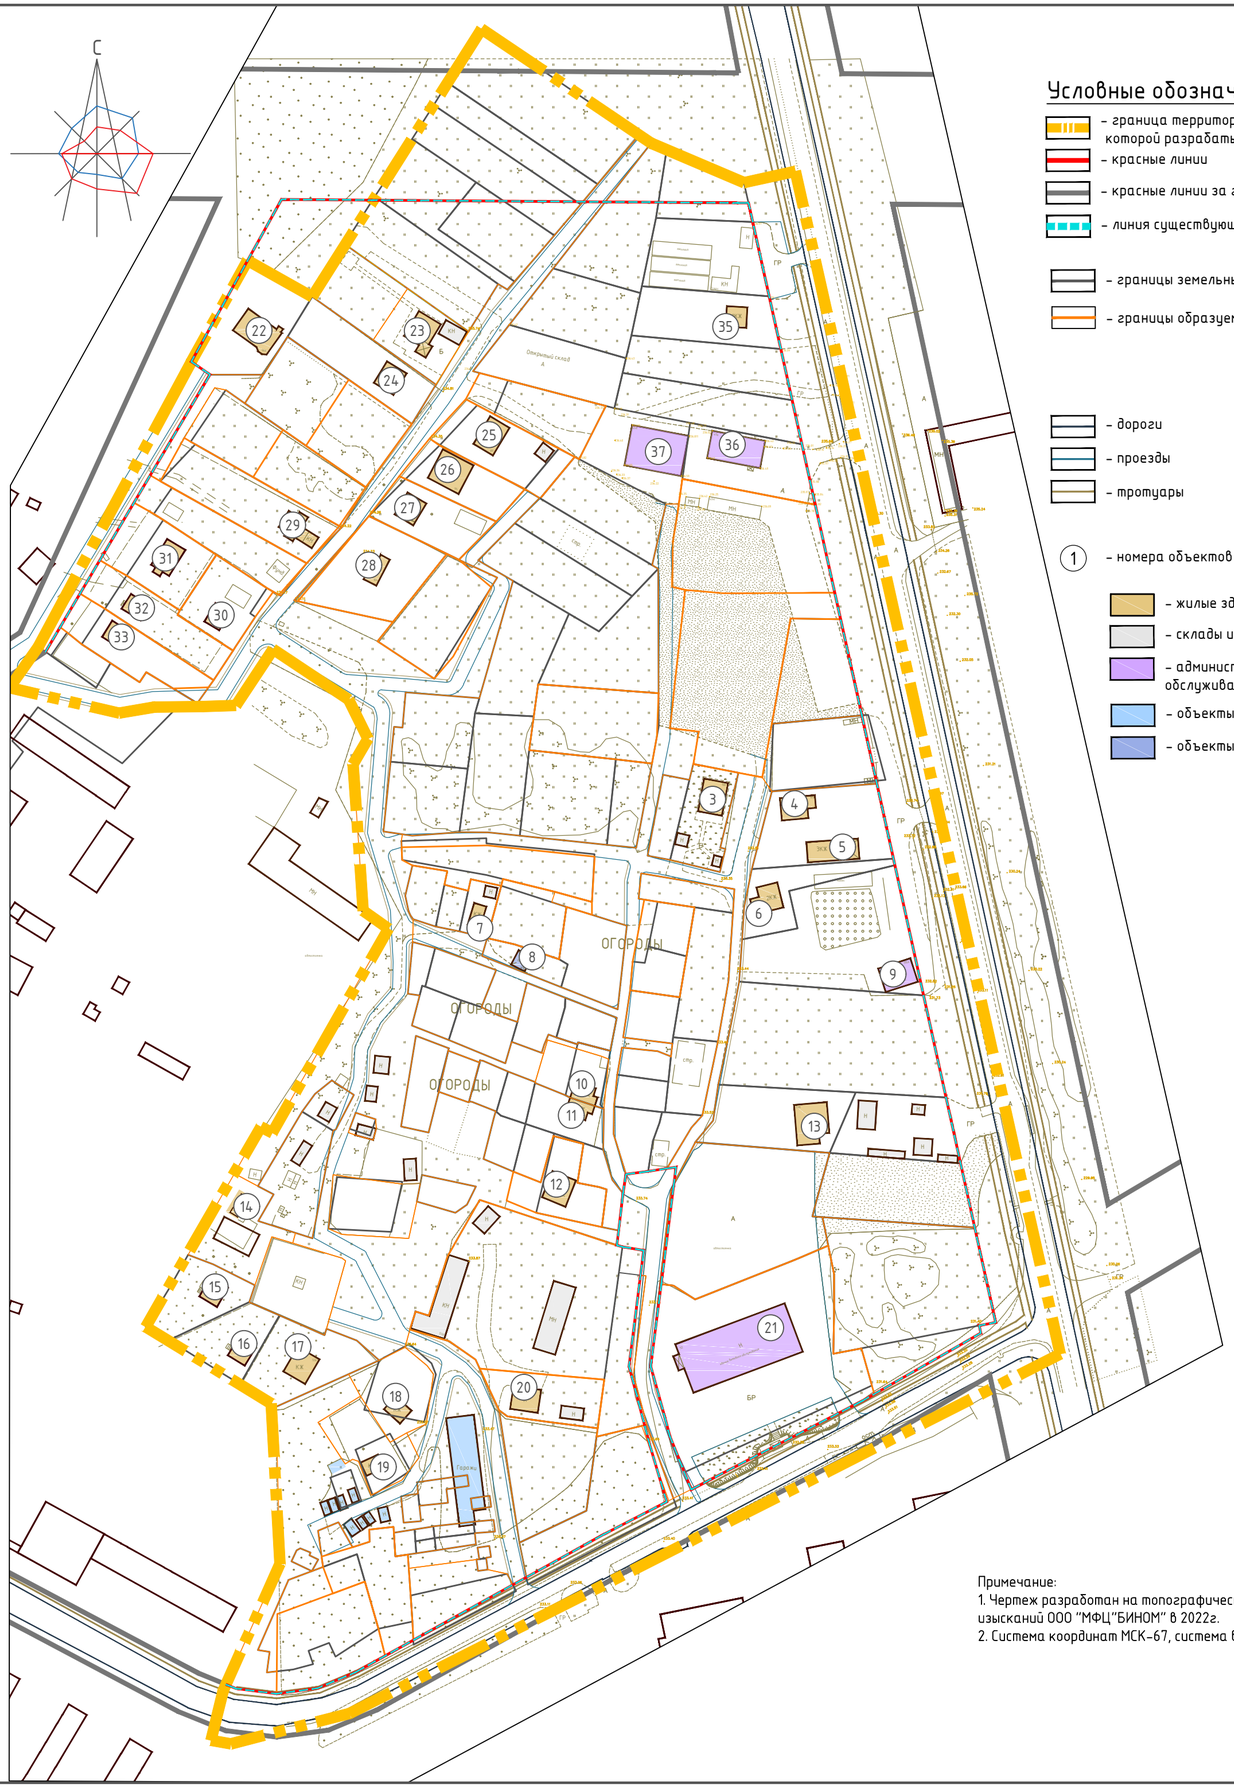

Условные обозначения:

- граница территории, в отношении которой разрабатывается проект планировки
- красные линии
- красные линии за границами проекта планировки
- линия существующих элементов планировочной структуры
- границы земельных участков, стоящих на учете в ЕГРН
- границы образуемых земельных участков
- дороги
- проезды
- тротуары
- (1) номера объектов капитального строительства по экспликации
- жилые здания
- склады и сараи
- административные здания, учреждения по обслуживанию населения
- объекты, обслуживающие автотранспорт
- объекты инженерной инфраструктуры

Экспликация объектов капитального строительства

№ п/п	Наименование	Площадь застройки	Этажность	Адрес
3	Индивидуальный жилой дом	173	2	Смоленская область, г. Смоленск, п. Миловидово, д. 108
4	Индивидуальный жилой дом	149	3	Смоленская область, г. Смоленск, п. Миловидово, д. 105
5	Индивидуальный жилой дом	222	3	Смоленская область, г. Смоленск, п. Миловидово
6	Индивидуальный жилой дом	148	2	Смоленская область, г. Смоленск, п. Миловидово
7	Индивидуальный жилой дом	61	1	Смоленская область, г. Смоленск, п. Миловидово
8	Вышка связи	53	-	Смоленская область, г. Смоленск, п. Миловидово
9	Объект общественного питания	177	1	Смоленская область, г. Смоленск, п. Миловидово, д. 105А
10	Блокированный жилой дом	86	2	Смоленская область, г. Смоленск, п. Миловидово, д. 55Б
11	Блокированный жилой дом	84	2	Смоленская область, г. Смоленск, п. Миловидово, д. 55А
12	Индивидуальный жилой дом	152	3	Смоленская область, г. Смоленск, п. Миловидово, д. 51А
13	Индивидуальный жилой дом	263	2	Смоленская область, г. Смоленск, п. Миловидово, д. 52В
14	Индивидуальный жилой дом	79	1	Смоленская область, г. Смоленск, п. Миловидово
15	Индивидуальный жилой дом	96	2	Смоленская область, г. Смоленск, п. Миловидово, д. 53В
16	Индивидуальный жилой дом	87	2	Смоленская область, г. Смоленск, п. Миловидово, д. 53Б
17	Индивидуальный жилой дом	152	2	Смоленская область, г. Смоленск, п. Миловидово, д. 53Г
18	Индивидуальный жилой дом	80	1	Смоленская область, г. Смоленск, п. Миловидово
19	Индивидуальный жилой дом	59	1	Смоленская область, г. Смоленск, п. Миловидово
20	Индивидуальный жилой дом	138	1	Смоленская область, г. Смоленск, п. Миловидово
21	Здание бытового обслуживания	1306	1	Смоленская область, г. Смоленск, п. Миловидово, д. 52
22	Индивидуальный жилой дом	242	1	Смоленская область, г. Смоленск, п. Миловидово, д. 96А
23	Индивидуальный жилой дом	182	1	Смоленская область, г. Смоленск, п. Миловидово
24	Индивидуальный жилой дом	123	2	Смоленская область, г. Смоленск, п. Миловидово, д. 96
25	Индивидуальный жилой дом	155	1	Смоленская область, г. Смоленск, п. Миловидово, д. 89
26	Индивидуальный жилой дом	238	1	Смоленская область, г. Смоленск, п. Миловидово, д. 94
27	Индивидуальный жилой дом	118	2	Смоленская область, г. Смоленск, п. Миловидово, д. 95
28	Индивидуальный жилой дом	121	2	Смоленская область, г. Смоленск, п. Миловидово, д. 104
29	Индивидуальный жилой дом	153	1	Смоленская область, г. Смоленск, п. Миловидово
30	Индивидуальный жилой дом	79	2	Смоленская область, г. Смоленск, п. Миловидово, д. 91
31	Индивидуальный жилой дом	147	2	Смоленская область, г. Смоленск, п. Миловидово, д. 92
32	Индивидуальный жилой дом	82	2	Смоленская область, г. Смоленск, п. Миловидово, д. 93
33	Индивидуальный жилой дом	88	2	Смоленская область, г. Смоленск, п. Миловидово
35	Индивидуальный жилой дом	90	2	Смоленская область, г. Смоленск, п. Миловидово
36	Магазин	316	1	Смоленская область, г. Смоленск, п. Миловидово, д. 45А
37	Объект для занятий спортом	497	1	Смоленская область, г. Смоленск, п. Миловидово, д. 45А

Примечание:
1. Чертеж разработан на топографической съемке М 1:1000, выполненной отделом геодезических изысканий ООО "МФЦ"БИНОМ" в 2022г.
2. Система координат МСК-67, система высот Балтийская.

Согласовано

Взам. инв. №

Подпись и дата

Инв. № подл.

Изм.	Кол.уч.	Лист	№ док.	Подп.	Дата	Документация по планировке территории			
						Проект планировки территории под многоэтажную комплексную застройку в районе поселка Миловидово			
Разработал		Солодова			2022	Проект планировки территории Основная (утверждаемая) часть	Стадия	Лист	Листов
							П	1	3
ГАП		Сидоренкова			2022				
						Чертеж границ существующих и планируемых элементов планировочной структуры М1:2000	ООО "МФЦ "БИНОМ"		

Формат А2