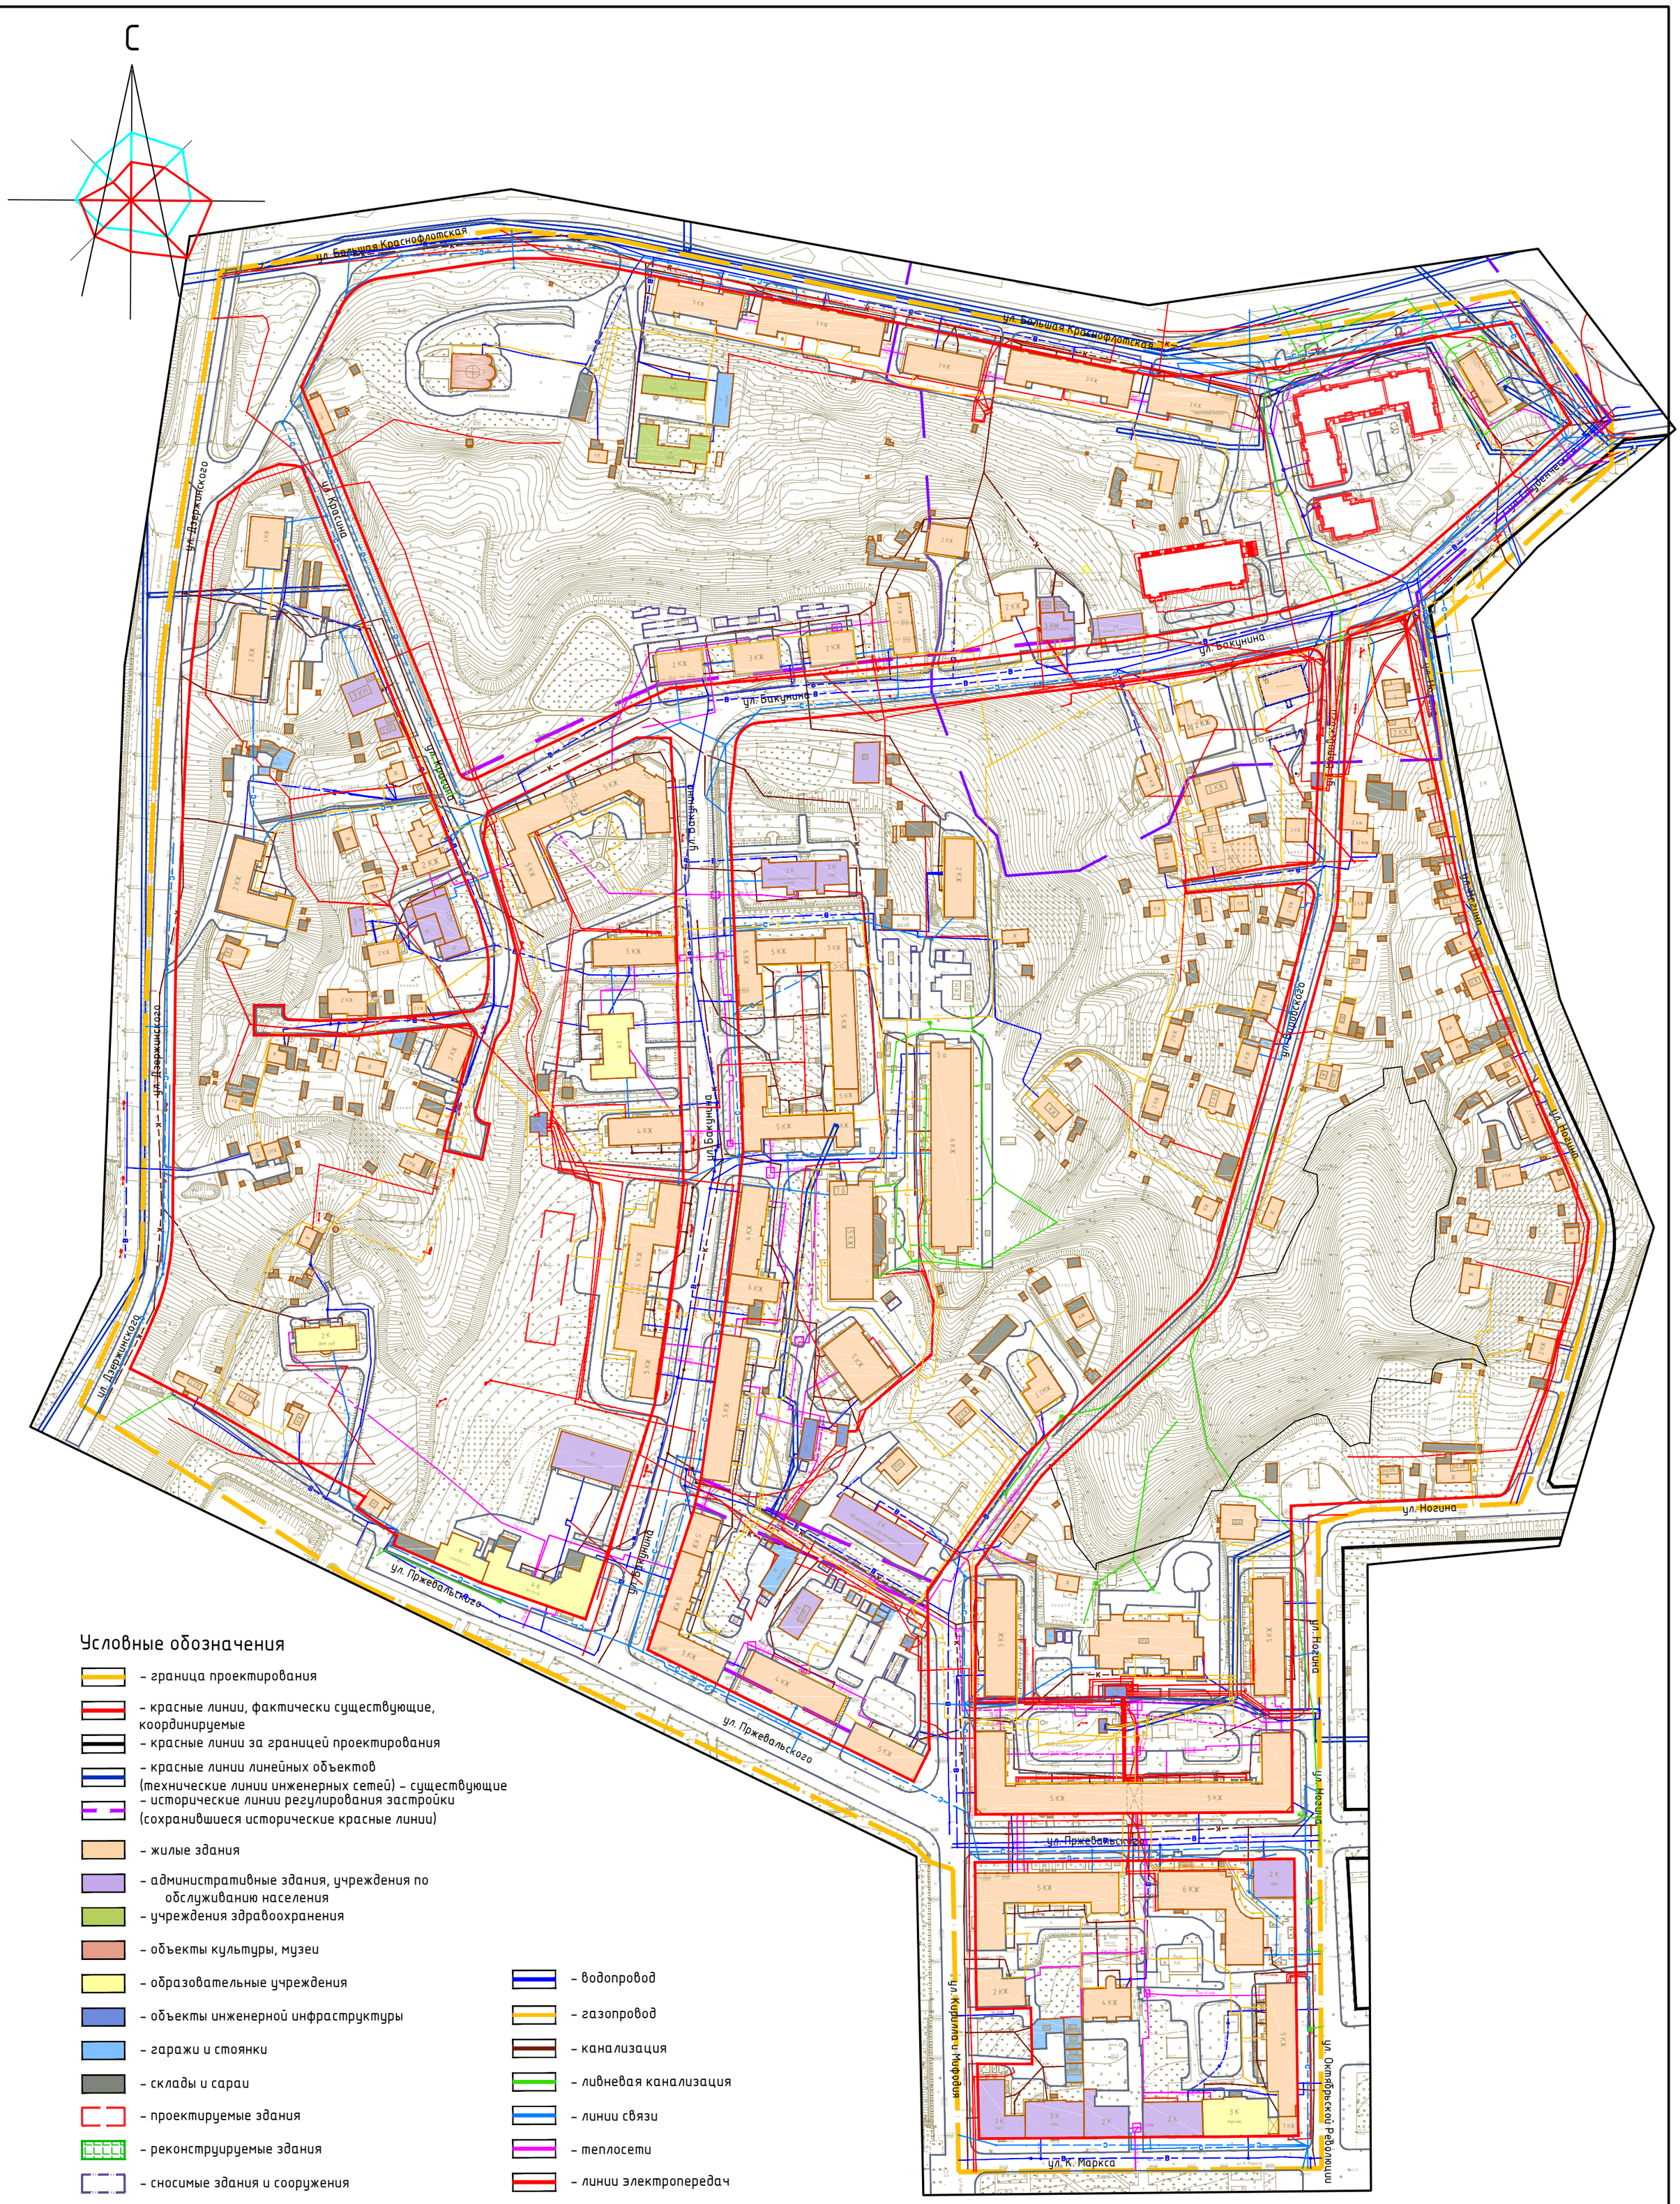

Условные обозначения

- граница проектирования
- красные линии, фактически существующие, координируемые
- красные линии за границей проектирования
- красные линии линейных объектов (технические линии инженерных сетей) – существующие
- исторические линии регулирования застройки (сохранившиеся исторические красные линии)
- жилые здания
- административные здания, учреждения по обслуживанию населения
- учреждения здравоохранения
- объекты культуры, музеи
- образовательные учреждения
- объекты инженерной инфраструктуры
- гаражи и стоянки
- склады и сараи
- проектируемые здания
- реконструируемые здания
- сносимые здания и сооружения
- водопровод
- газопровод
- канализация
- ливневая канализация
- линии связи
- теплосети
- линии электропередач

40 0 40 80 120 160

Масштаб 1:2000

Согласовано

Взам. инв. №

Подпись и дата

Инв. № подл.

Изм.	Кол. уч.	Лист	№ док.	Подп.	Дата	Муниципальный контракт №293 "Разработка проекта планировки и межевания застроенных территорий г. Смоленска"
						Проект планировки территории квартала в ул. Дзержинского – ул. Большой Краснофлотской – ул. Студенческой – ул. Ногина – ул. Октябрьской Революции – ул. Карла Маркса – ул. Кирилла и Мефодия – ул. Пржевальского (ПК №4)
ГАП		Рейзман				Проект планировки территории
Разработал		Филиппов				Чертеж линий, обозначающие дороги, улицы, проезды, линии связи, объекты инженерной и транспортной инфраструктур, проходы к водным объектам общего пользования и их береговым полосам. М 1:2000.

Стадия	Лист	Листов
П	2	4

ООО "Бином"

Формат А2