


Условные обозначения:

- граница территории, в отношении которой разрабатывается проект планировки
- объекты капитального строительства
- магистральные улицы районного значения
- улицы и дороги местного значения
- движение на перекрестках
- проезды основные и второстепенные
- тротуары
- пешеходные переходы
- существующие парковочные места
- знак пешеходного перехода
- знак место остановки автобуса
- знак открытых автостоянок с указанием числа парковочных мест

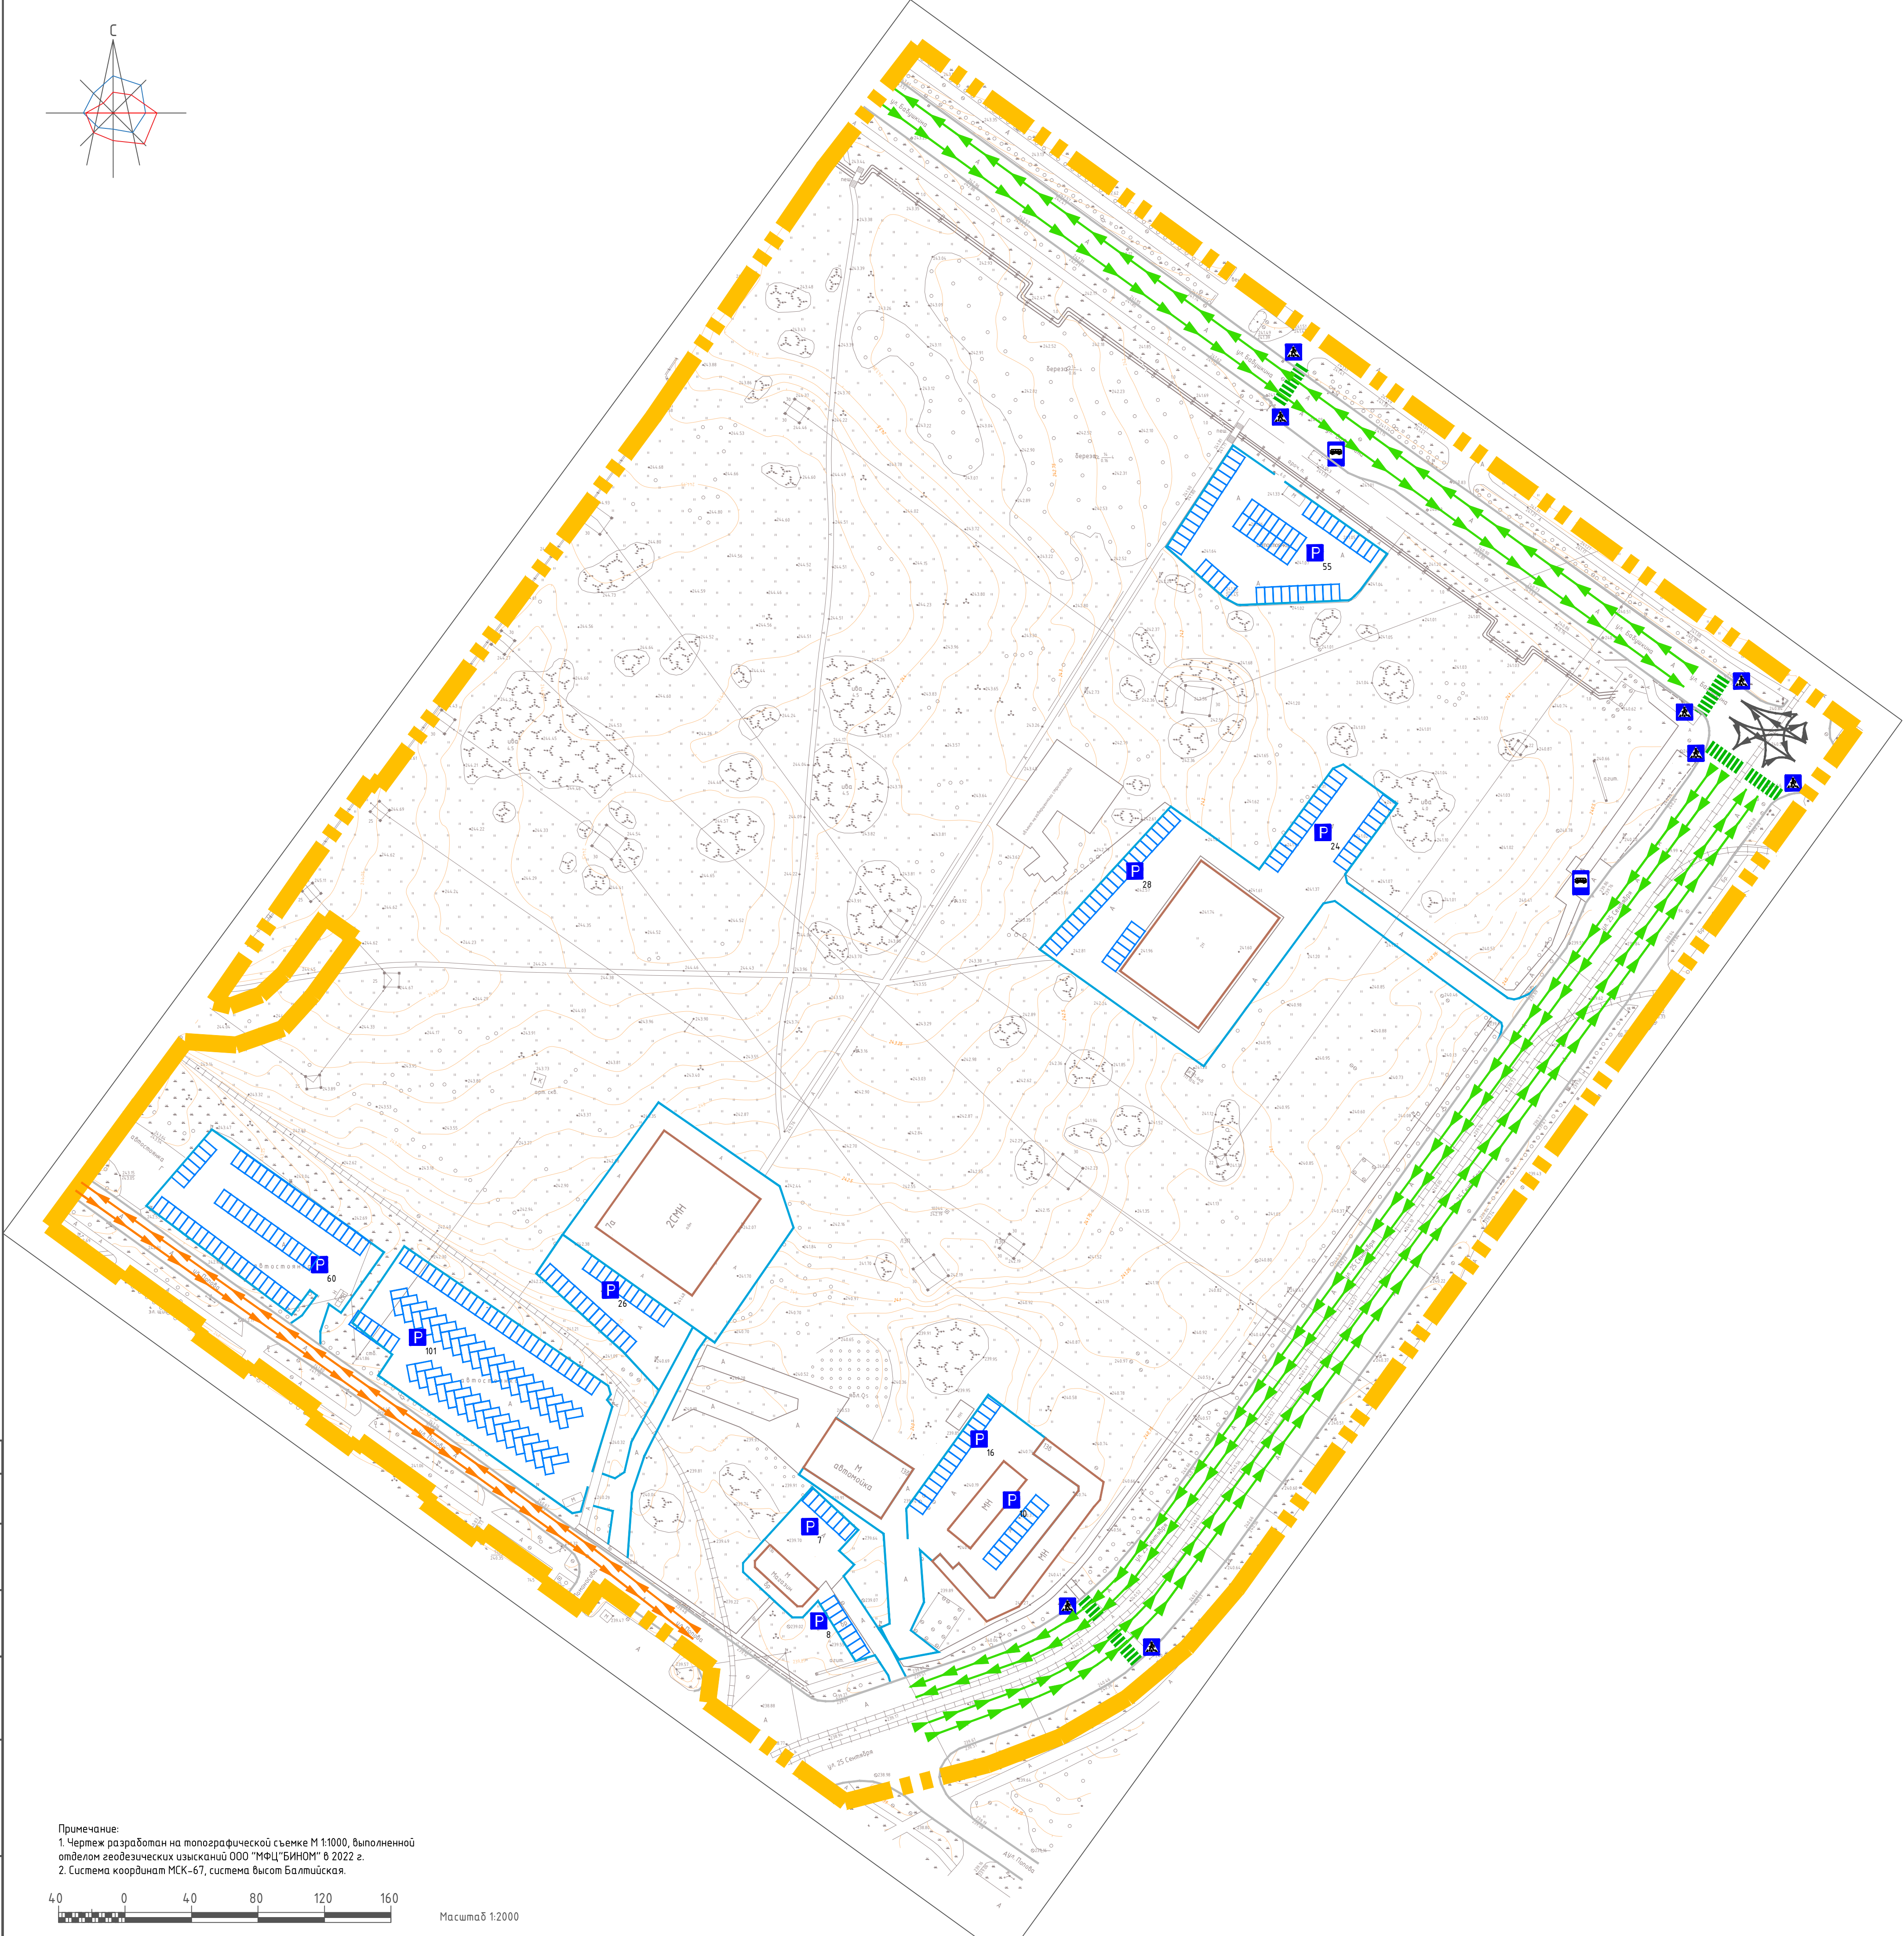

Примечание:  
1. Чертеж разработан на топографической съемке М 1:1000, выполненной  
отделом геодезических изысканий ООО "МФЦ"БИНОМ" в 2022 г.  
2. Система координат МСК-67, система высот Балтийская.



Масштаб 1:2000

						Постановление №2846-адм от 12.11.2021		
						Проект планировки и проект межевания территории в городе Смоленске в границах улиц Попова – улицы 25 Сентября – улицы Бабушкина – по границе территориальной зоны И		
Изм.	Кол. чт.	Лист	№ док.	Подп.	Дата	Проект планировки территории Материалы по обоснованию	Стадия ППТ	Лист 2
Разработал	Антонова Т.В.					Схема организации движения транспорта и пешеходов Схема организации улично-дорожной сети. М 1:2000		Листов 6
						ООО "МФЦ"БИНОМ"		