


Экспликация зон планируемого размещения объектов капитального строительства

№ п/п	Наименование	Площадь зоны	Этажность	Адрес
1	Зона планируемого размещения многоквартирного жилого дома с подземной автостоянкой	8219	-	Госпитальный тупик
2	Зона планируемой реконструкции улично-дорожной сети	8503	-	Госпитальный тупик
3	Зона планируемой реконструкции улично-дорожной сети	3006	-	пер. Госпитальный
4	Зона планируемой реконструкции улично-дорожной сети	14042	-	ул. Госпитальная
5	Зона планируемой реконструкции улично-дорожной сети	47416	-	ул. Фрунзе
6	Зона планируемой реконструкции улично-дорожной сети	2314	-	пер. Госпитальный
7	Зона планируемой реконструкции улично-дорожной сети	4154	-	12 лет Октября
8	Зона планируемой реконструкции улично-дорожной сети	4226	-	ул. Толмачева
9	Зона планируемой реконструкции улично-дорожной сети	2171	-	ул. Среднеперматовская
10	Зона планируемой реконструкции улично-дорожной сети	2301	-	ул. Рошалья
11	Зона планируемой реконструкции улично-дорожной сети	4189	-	пер. Рошалья
12	Зона планируемого размещения дошкольного образовательного учреждения на 110 мест	5481	-	ул. Фрунзе
13	Зона планируемого размещения многоквартирных жилых домов	6478	-	ул. Фрунзе
14	Зона планируемого размещения многоквартирных жилых домов	8090	-	ул. Фрунзе
15	Зона планируемого размещения многоквартирных жилых домов	10786	-	ул. Фрунзе
16	Зона планируемого размещения многоквартирных жилых домов	9533	-	ул. Фрунзе

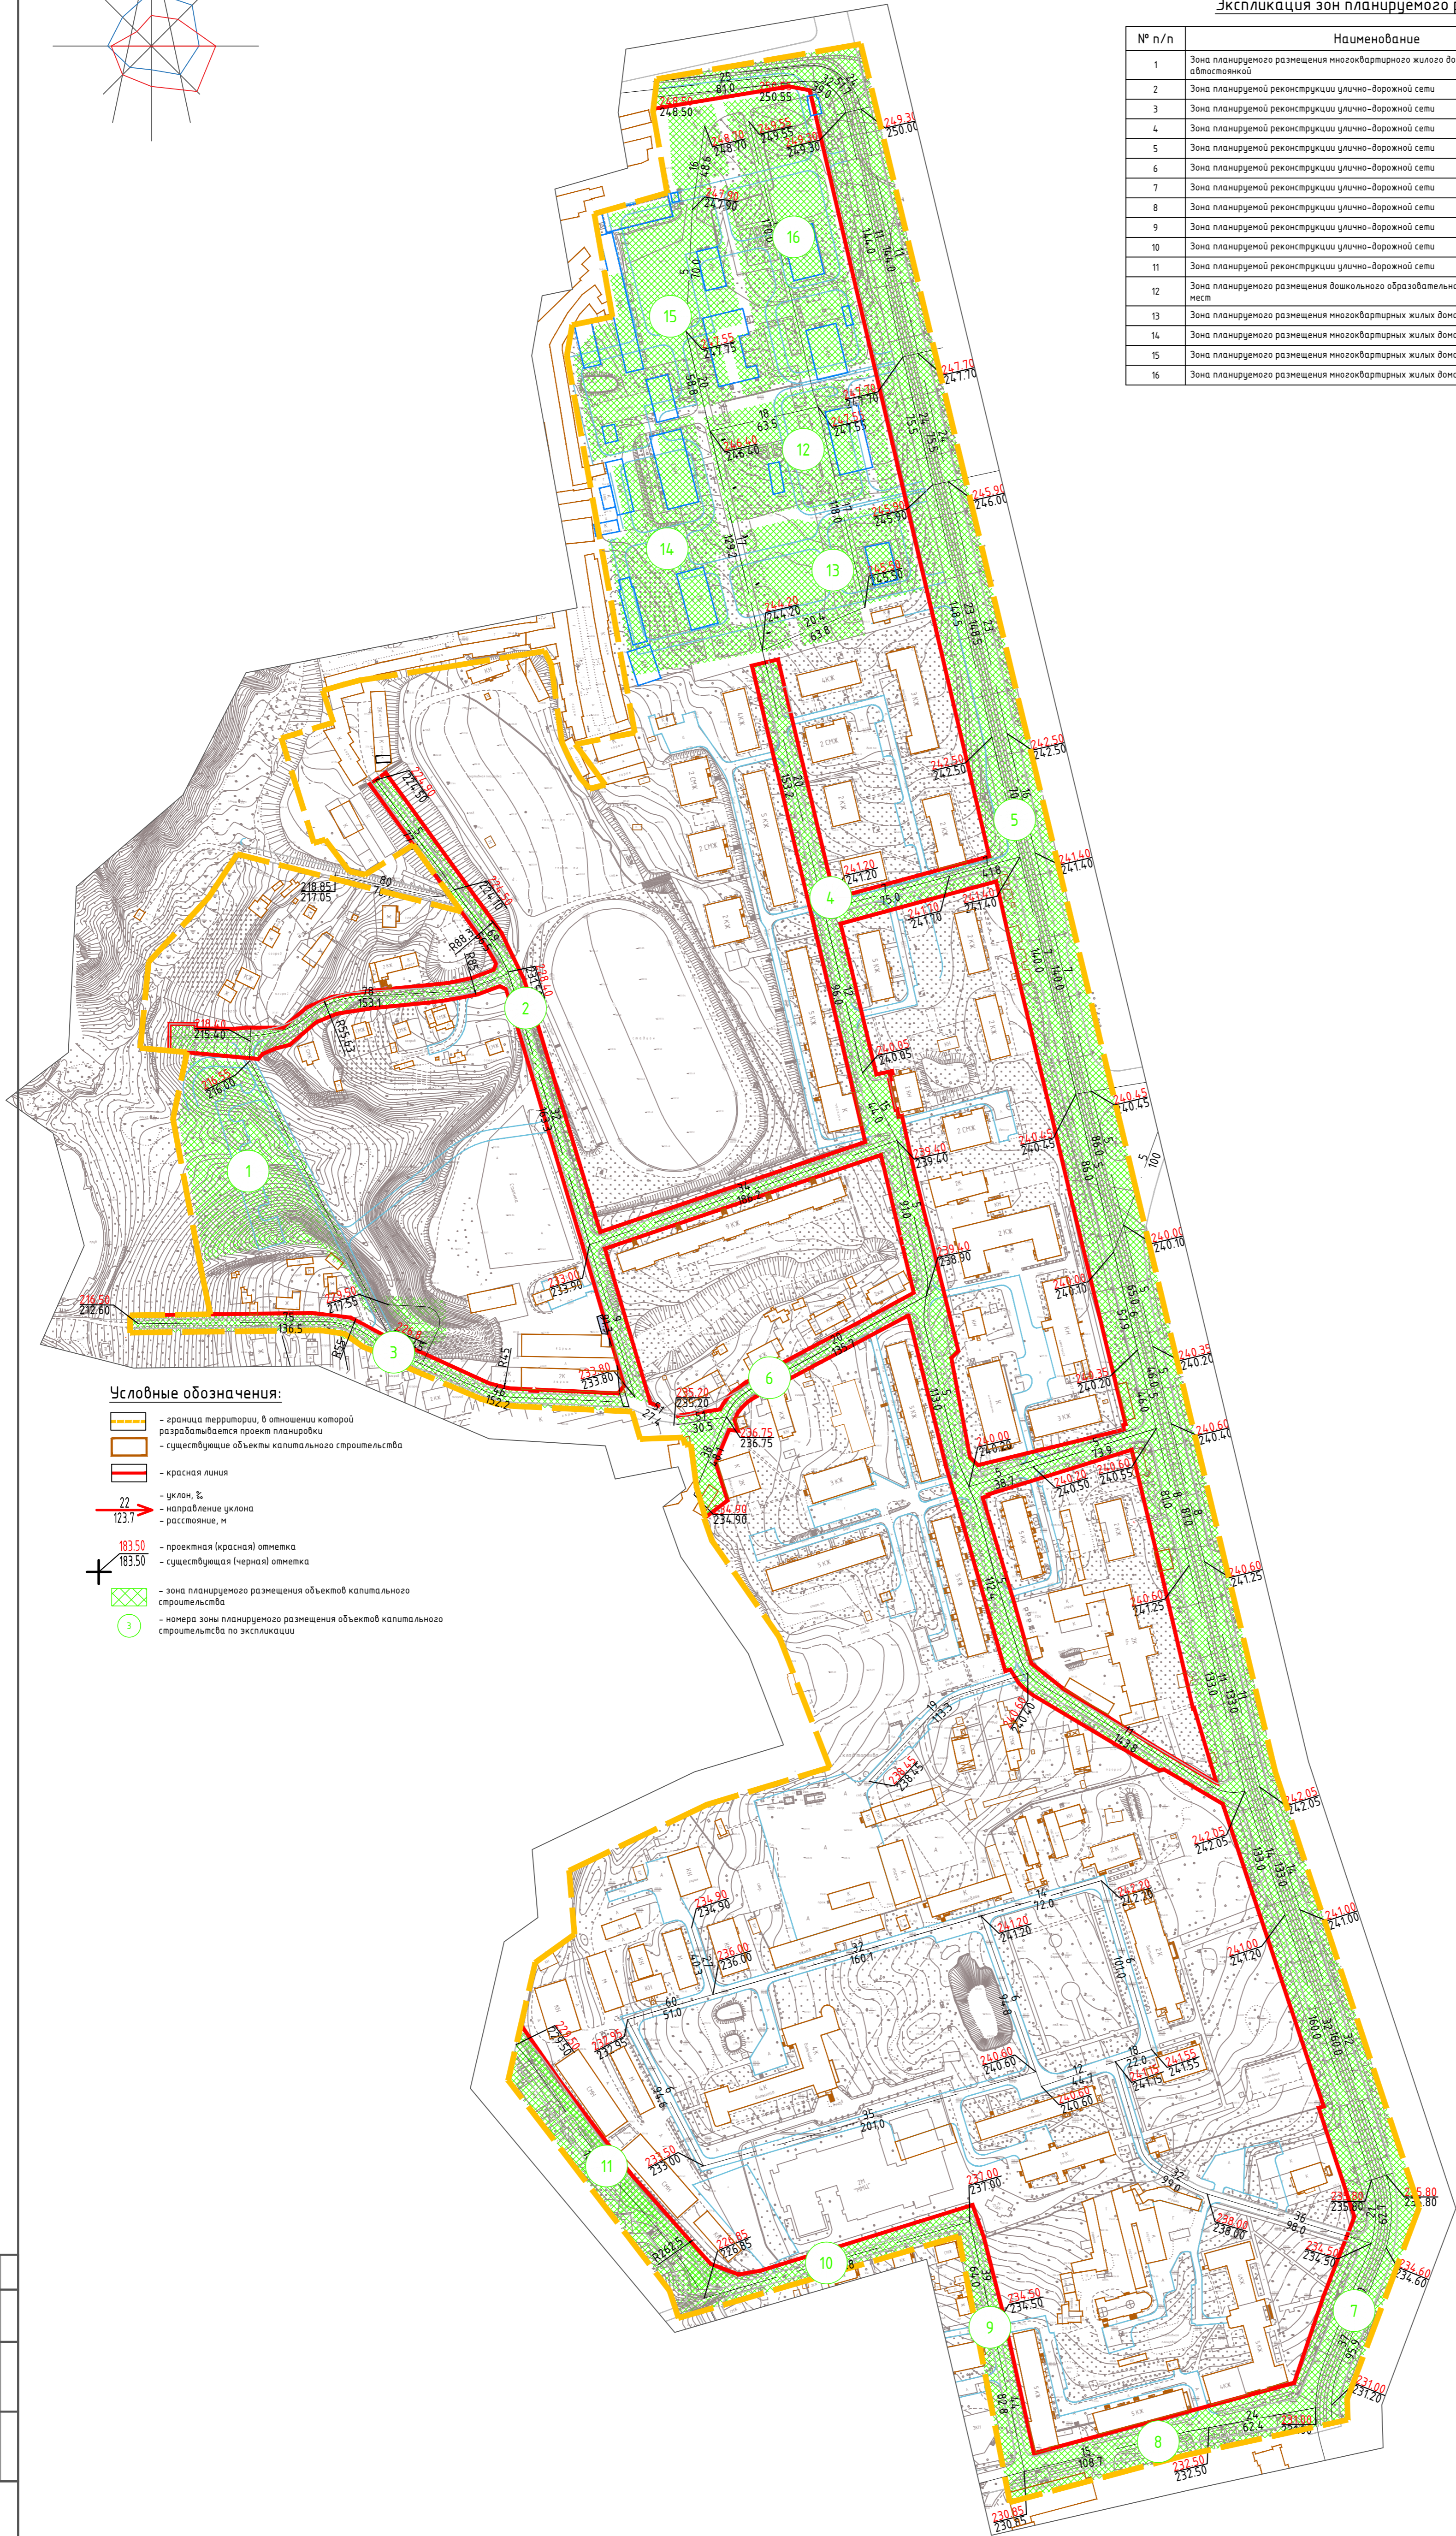


Условные обозначения:

- граница территории, в отношении которой разрабатывается проект планировки
- существующие объекты капитального строительства
- красная линия
- уклон, ‰
- направление уклона
- расстояние, м
- проектная (красная) отметка
- существующая (черная) отметка
- зона планируемого размещения объектов капитального строительства
- номера зоны планируемого размещения объектов капитального строительства по экспликации

Примечание:  
1. Чертеж разработан на топографической съемке М 1:1000, выполненной отделом геодезических изысканий ООО "ТСР-Радиян" в 2017 г.  
2. Система координат МСК-67, система высот Балтийская.



Масштаб 1:2000

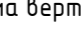						Муниципальный контракт № 0163300029417000064 от 21.04.2017 г.					
						Проект планировки и межевания территории квартала в границах улицы Фрунзе (включая улицу Госпитальную)					
Изм.	Кол.уч.	Лист	№ док.	Подп.	Дата	Проект планировки территории. Материалы по обоснованию			Стадия	Лист	Листов
									ППТ	6	7
Разработал		Ивантеева				Схема вертикальной планировки территории, инженерной подготовки и инженерной защиты территории. М 1:2000			ООО "ТСР-Радиян"		