


Чертеж линий, обозначающих линии связи, объекты инженерной инфраструктуры, объекты транспортной инфраструктуры в границах планировочного района и до точек подключения, объекты транспортной инфраструктуры в границах планировочного района до существующих дорог общего пользования. М 1:2000

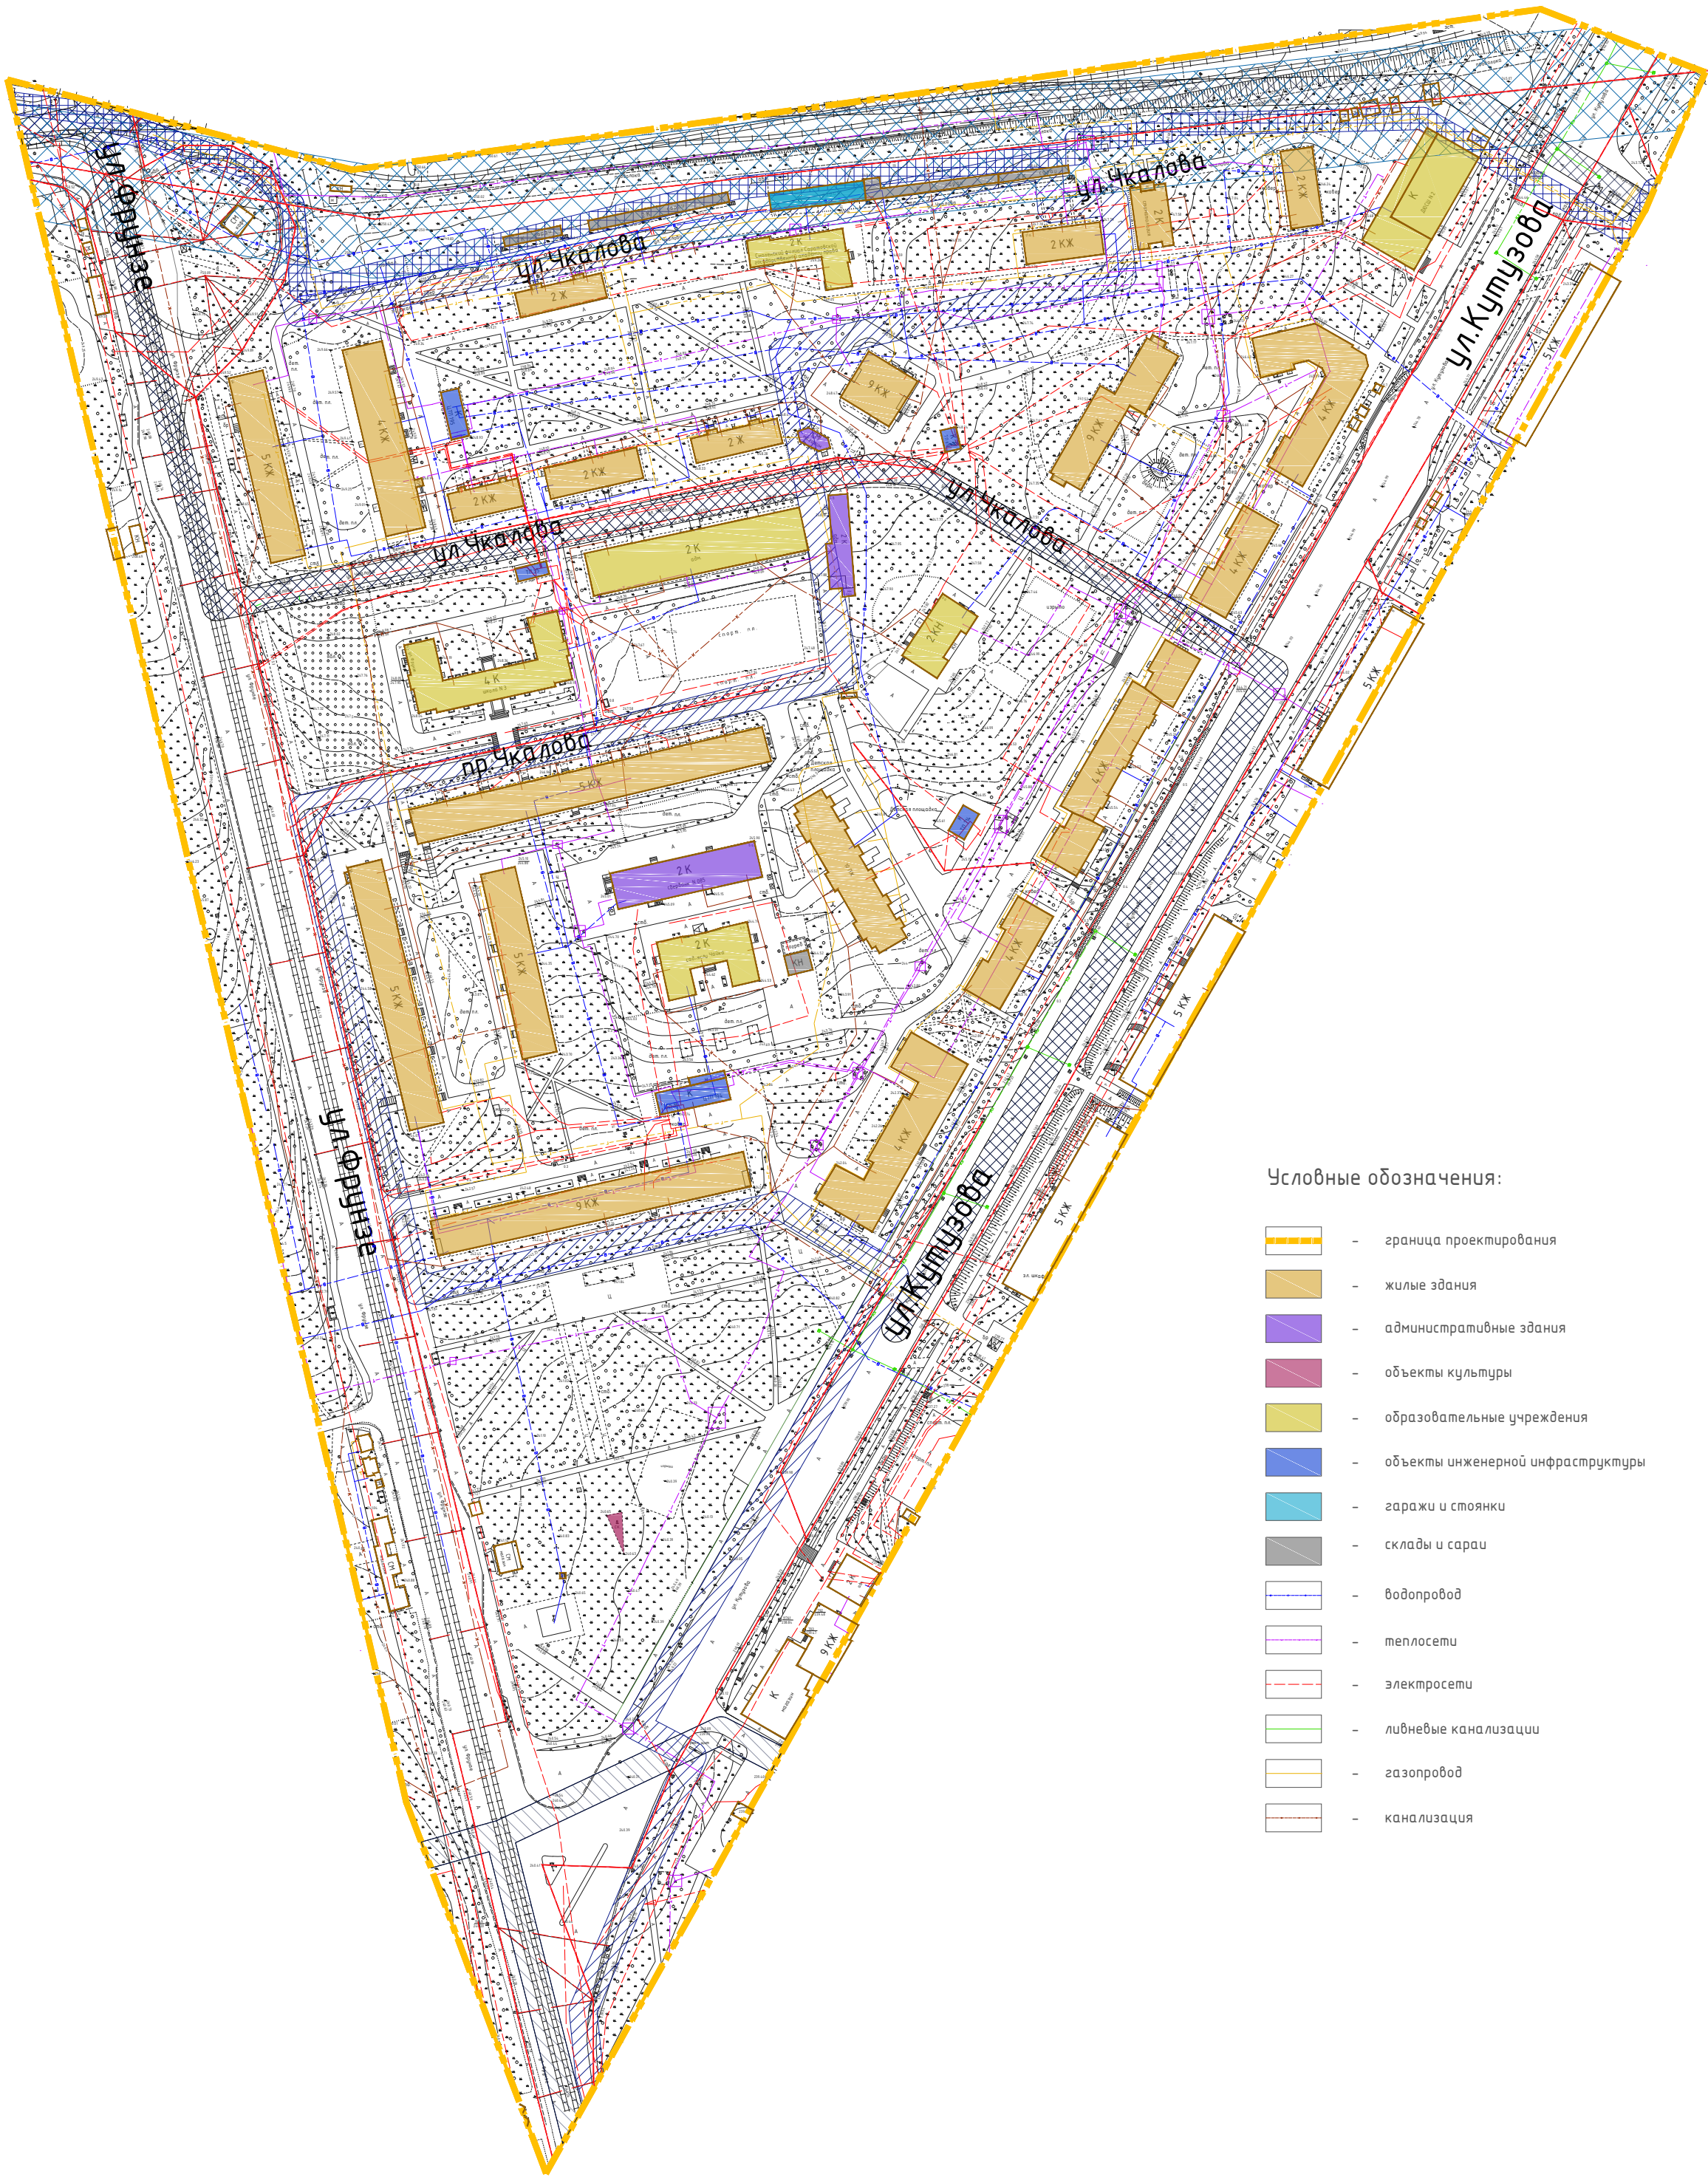

Условные обозначения:

- граница проектирования
- жилые здания
- административные здания
- объекты культуры
- образовательные учреждения
- объекты инженерной инфраструктуры
- гаражи и стоянки
- склады и сараи
- водопровод
- теплотрассы
- электросети
- ливневые канализации
- газопровод
- канализация

						Муниципальный контракт №0163300029415000490 "Разработка проекта планировки и межевания застроенных территорий г.Смоленска"			
						Проект планировки и межевания, застроенных и подлежащих застройке территории квартала в границах ул. Кутузова – вдоль ограждения Авиационного завода – ул. Фрунзе			
Изм.	Кол. уч.	Лист	№ док.	Подп.	Дата	Проект планировки территории	Стадия	Лист	Листов
Директор		Гаврилов					ПП	3	5
ГАП		Рейзман							
Нач. ОГИ		Греков							
Выполнил		Ленева				Чертеж линий, обозначающих линии связи, объекты инженерной инфраструктуры, объекты транспортной инфраструктуры в границах планировочного района и до точек подключения, объекты транспортной инфраструктуры в границах планировочного района до существующих дорог общего пользования. М 1:2000			
						ООО "Бином"			



Масштаб 1:2000