



АДМИНИСТРАЦИЯ ГОРОДА СМОЛЕНСКА

ПОСТАНОВЛЕНИЕ

от 29.06.2015 № 1194-арм

Об утверждении схемы расположения земельного участка по бульвару Гагарина на кадастровом плане территории

В соответствии с Земельным кодексом Российской Федерации, Федеральным законом от 06.10.2003 № 131-ФЗ «Об общих принципах организации местного самоуправления в Российской Федерации», Правилами землепользования и застройки города Смоленска, утвержденными решением 41-й сессии Смоленского городского Совета III созыва от 28.02.2007 № 490, рассмотрев обращение ФГУП «Ростехинвентаризация - Федеральное БТИ» от 25.05.2015 № ф-67/872-2, руководствуясь Уставом города Смоленска,

Администрация города Смоленска **п о с т а н о в л я е т:**

1. Утвердить прилагаемую схему расположения земельного участка на кадастровом плане территории площадью 2000 м², расположенного по адресу: Российская Федерация, Смоленская область, город Смоленск, бульвар Гагарина, с кадастровым номером 67:27:0030603:ЗУ1, в территориальной зоне ОЖ (зона размещения жилых домов и объектов общественно-делового назначения, с включением объектов инженерной инфраструктуры) и на не регламентированной территории, под водопровод хозяйственно-питьевой и под ливневой канализацией, категория земель – земли населенных пунктов.

2. Управлению архитектуры и градостроительства Администрации города Смоленска в срок не более чем пять рабочих дней со дня принятия настоящего постановления в установленном порядке направить его в федеральный орган исполнительной власти, уполномоченный в области государственного кадастрового учета недвижимого имущества и ведения государственного кадастра недвижимости.

3. Комитету по информационным ресурсам и телекоммуникациям Администрации города Смоленска (С.В. Пивоваров) разместить настоящее постановление на официальном сайте Администрации города Смоленска.

Глава Администрации
города Смоленска

Н.Н. Алашеев

**Схема расположения
земельного участка на кадастровом плане территории,
по адресу: Смоленская область, г. Смоленск, бульвар Гагарина**

«Согласовано»

Заместитель главы Администрации города
Смоленска по архитектуре, строительству и землеустройству
_____ А.У. Бекбулатов
«___» _____ 2015г.



Учетный номер:
7693

«Подготовлено»
Смоленским филиалом
ФГУП «Ростехинвентаризация-
Федеральное БТИ
Лицензия № 77-00397Ф от 13.02.2014

«Утверждена»


Постановлением Администрации города
Смоленска

№ _____ от «___» _____ 2015г.

Планишет: 55-17, 55-18
Общая площадь участка 2000 кв.м.



Разрешенное использование: под водопровод хозяйственно-питьевой и
под ливневой канализацией
Кадастровый номер (квартал): 67:27:0030603:391
Территориальная зона : ОЖ, не регламентируемая территория
Категория земель: земли населенных пунктов

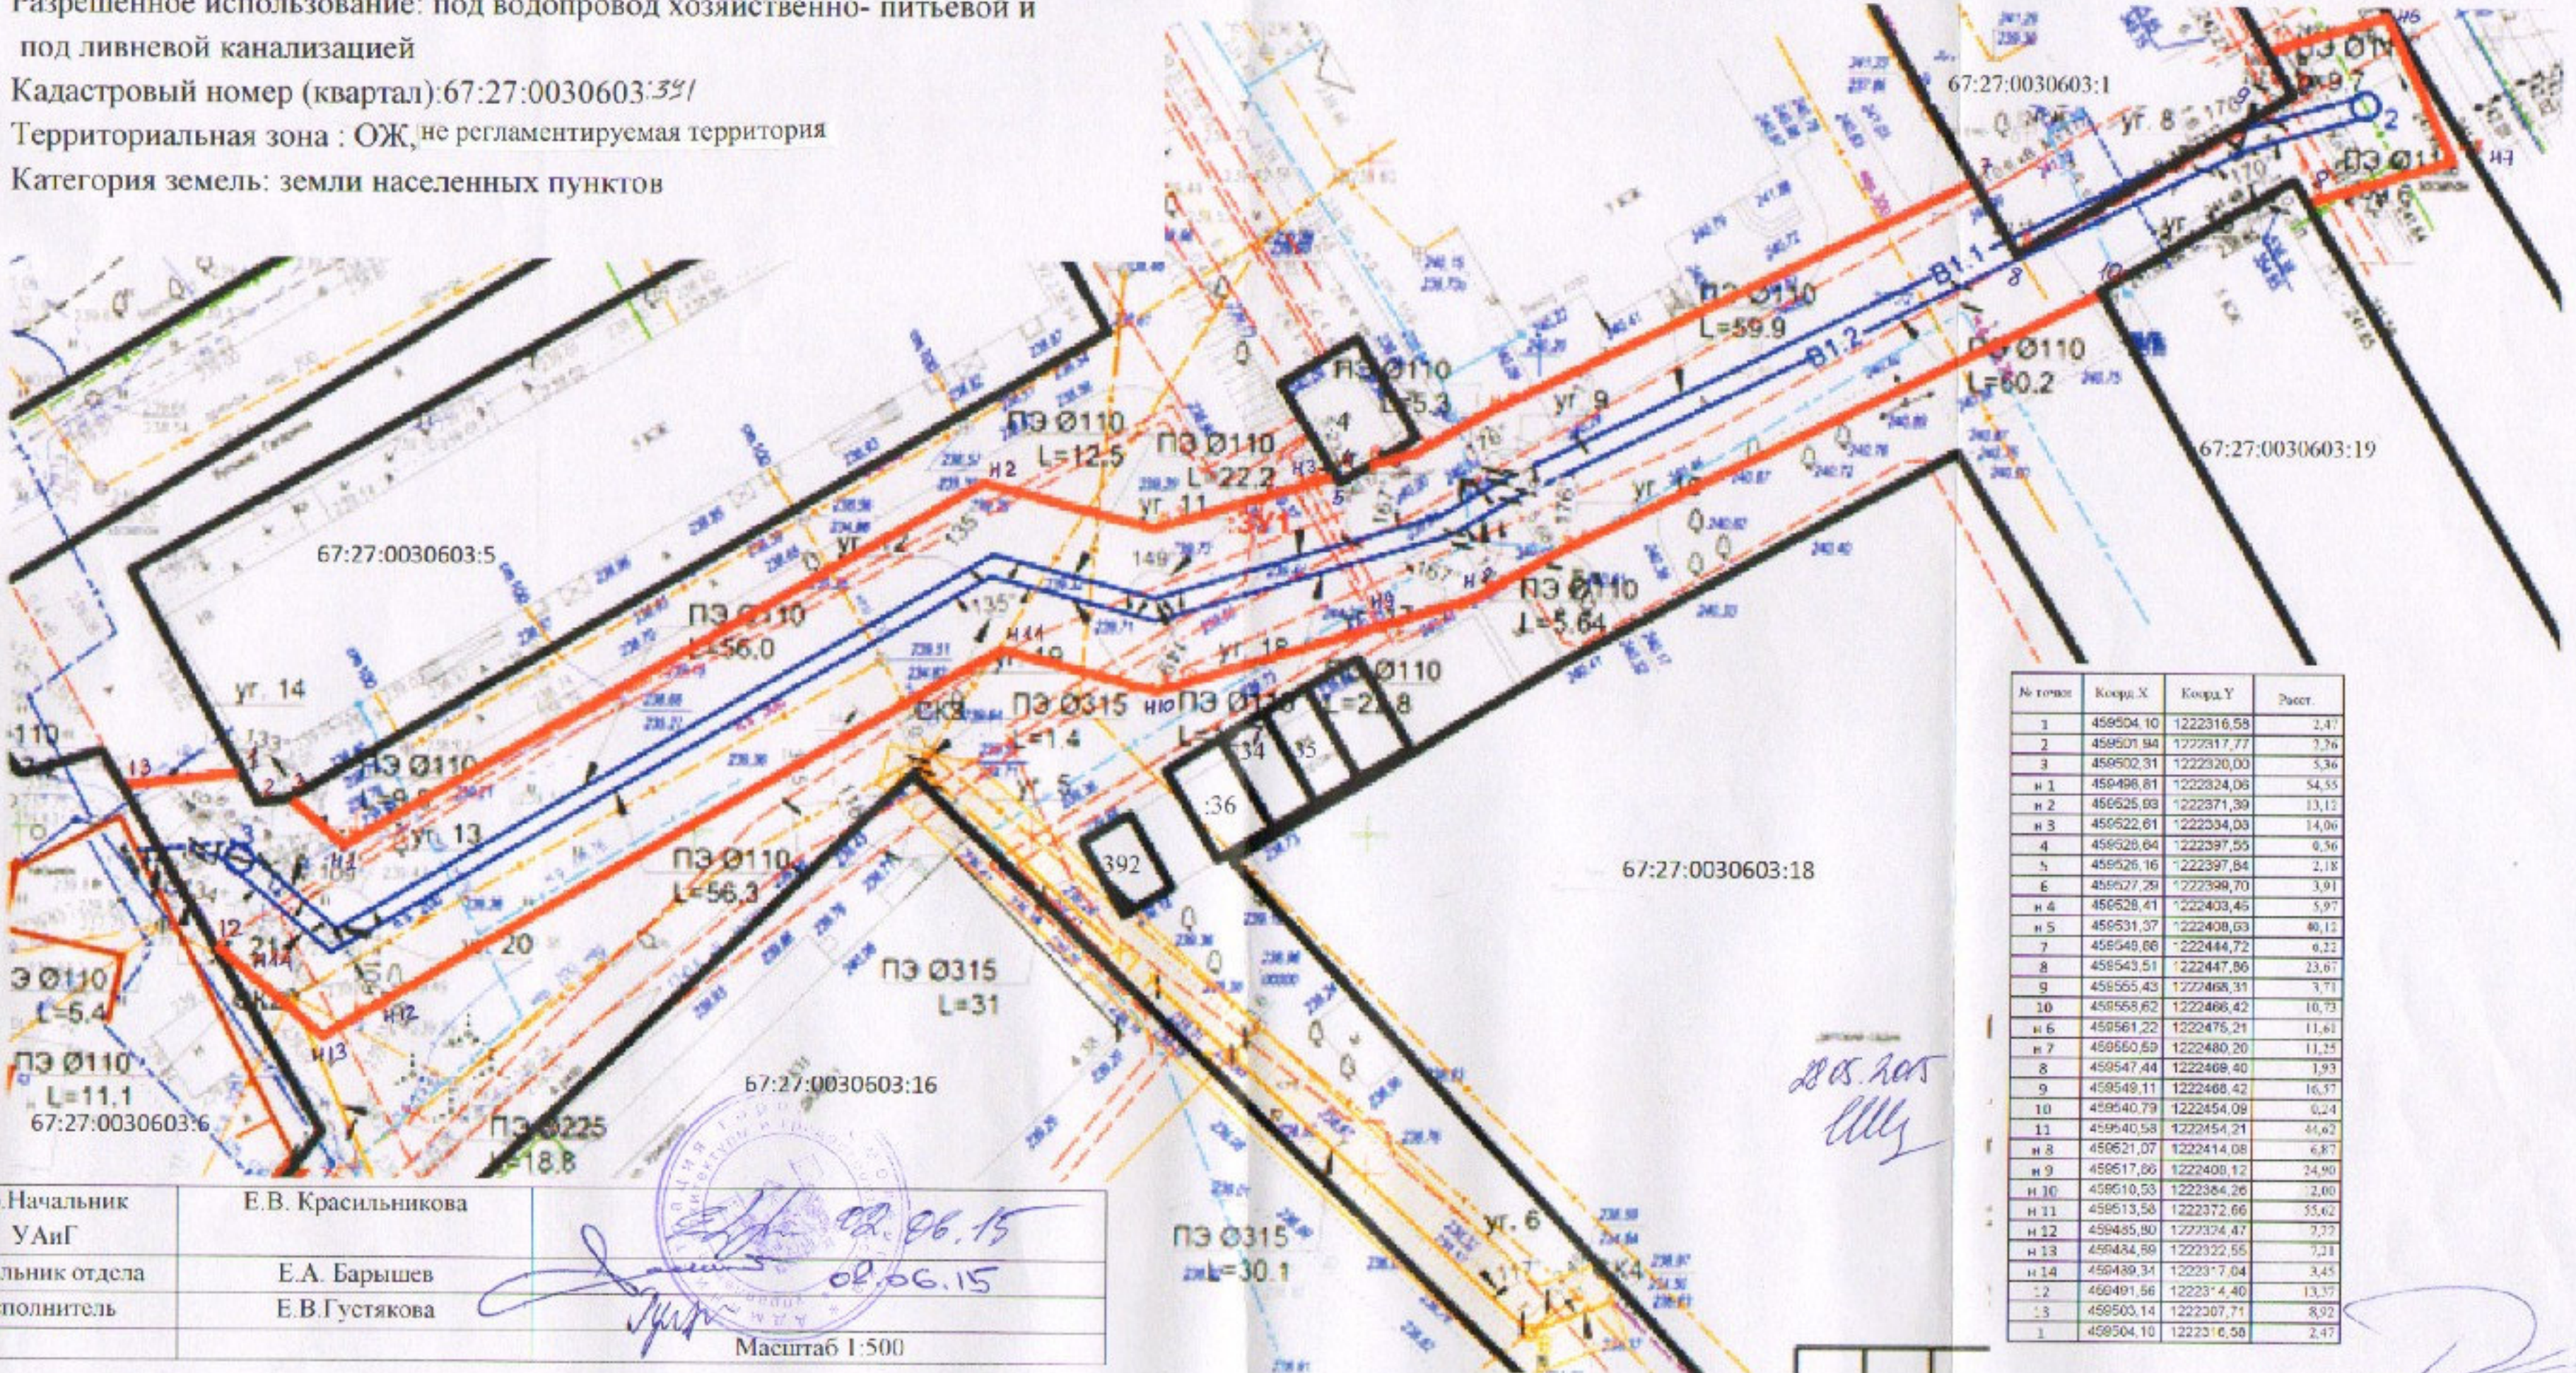

№ точки	Коорд. X	Коорд. Y	Расст.
1	459504,10	1222316,58	2,47
2	459501,94	1222317,77	7,76
3	459502,31	1222320,00	5,36
н 1	459498,81	1222324,06	54,55
н 2	459525,83	1222371,39	13,12
н 3	459522,81	1222334,03	14,06
4	459528,84	1222397,55	8,36
5	459526,16	1222397,84	2,18
6	459527,29	1222399,70	3,91
н 4	459528,41	1222403,45	5,97
н 5	459531,37	1222409,83	40,12
7	459549,88	1222444,72	8,22
8	459543,51	1222447,86	23,67
9	459555,43	1222468,31	3,71
10	459558,62	1222468,42	10,73
н 6	459561,22	1222476,21	11,61
н 7	459550,89	1222480,20	11,25
8	459547,44	1222468,40	1,93
9	459549,11	1222468,42	16,37
10	459540,79	1222454,09	8,24
11	459540,58	1222454,21	41,62
н 8	459521,07	1222414,08	6,87
н 9	459517,86	1222408,12	24,90
н 10	459510,53	1222384,26	12,00
н 11	459513,58	1222372,66	53,62
н 12	459485,80	1222374,47	7,77
н 13	459484,59	1222322,55	7,21
н 14	459489,34	1222317,04	3,45
12	459491,56	1222314,40	13,37
13	459503,14	1222307,71	8,92
1	459504,10	1222316,58	2,47

И.о. Начальник УАиГ	Е.В. Красильникова	
Начальник отдела	Е.А. Барышев	
Исполнитель	Е.В. Густякова	
Масштаб 1:500		

28.05.2015
llly

1.06.15