ЭКСПЛИКАЦИЯ ЗОН

№ зоны	Индекс ВРИ	Описание размещения объектов	Площадь зоны	Максимальный процент застройки	Максимальная высота застройки
1	12.0.1	Размещение объектов улично-дорожной сети: автомобильных дорог и пешеходных тротуаров в границах населенных пунктов, проездов и инженерной инфраструктуры	6006	не устанавливается	не устанавливается
2	12.0.1		6	не устанавливается	не устанавливается
3	12.0.1		5	не устанавливается	не устанавливается
4	12.0.1		2	не устанавливается	не устанавливается
5	12.0.1		1	не устанавливается	не устанавливается
6	12.0.1		1	не устанавливается	не устанавливается
7	12.0.1		46	не устанавливается	не устанавливается
8	12.0.1		28	не устанавливается	не устанавливается
9	12.0.1		18	не устанавливается	не устанавливается
10	12.0.1		275	не устанавливается	не устанавливается
11	12.0.1		800	не устанавливается	не устанавливается
12	12.0.1		514	не устанавливается	не устанавливается
13	12.0.1		392	не устанавливается	не устанавливается
14	12.0.1		1085	не устанавливается	не устанавливается
15	12.0.1		17	не устанавливается	не устанавливается
16	12.0.1		1822	не устанавливается	не устанавливается
17	12.0.1		515	не устанавливается	не устанавливается
18	12.0.1		26	не устанавливается	не устанавливается
19	12.0.1		69	не устанавливается	не устанавливается
20	12.0.1		29	не устанавливается	не устанавливается
21	12.0.1		5890	не устанавливается	не устанавливается
22	12.0.1		1	не устанавливается	не устанавливается
23	12.0.1		274	не устанавливается	не устанавливается
24	12.0.1		281	не устанавливается	не устанавливается
25	12.0.1		2197	не устанавливается	не устанавливается
26	12.0.1		37	не устанавливается	не устанавливается
27	12.0.1		31	не устанавливается	не устанавливается
28	12.0.1		10	не устанавливается	не устанавливается

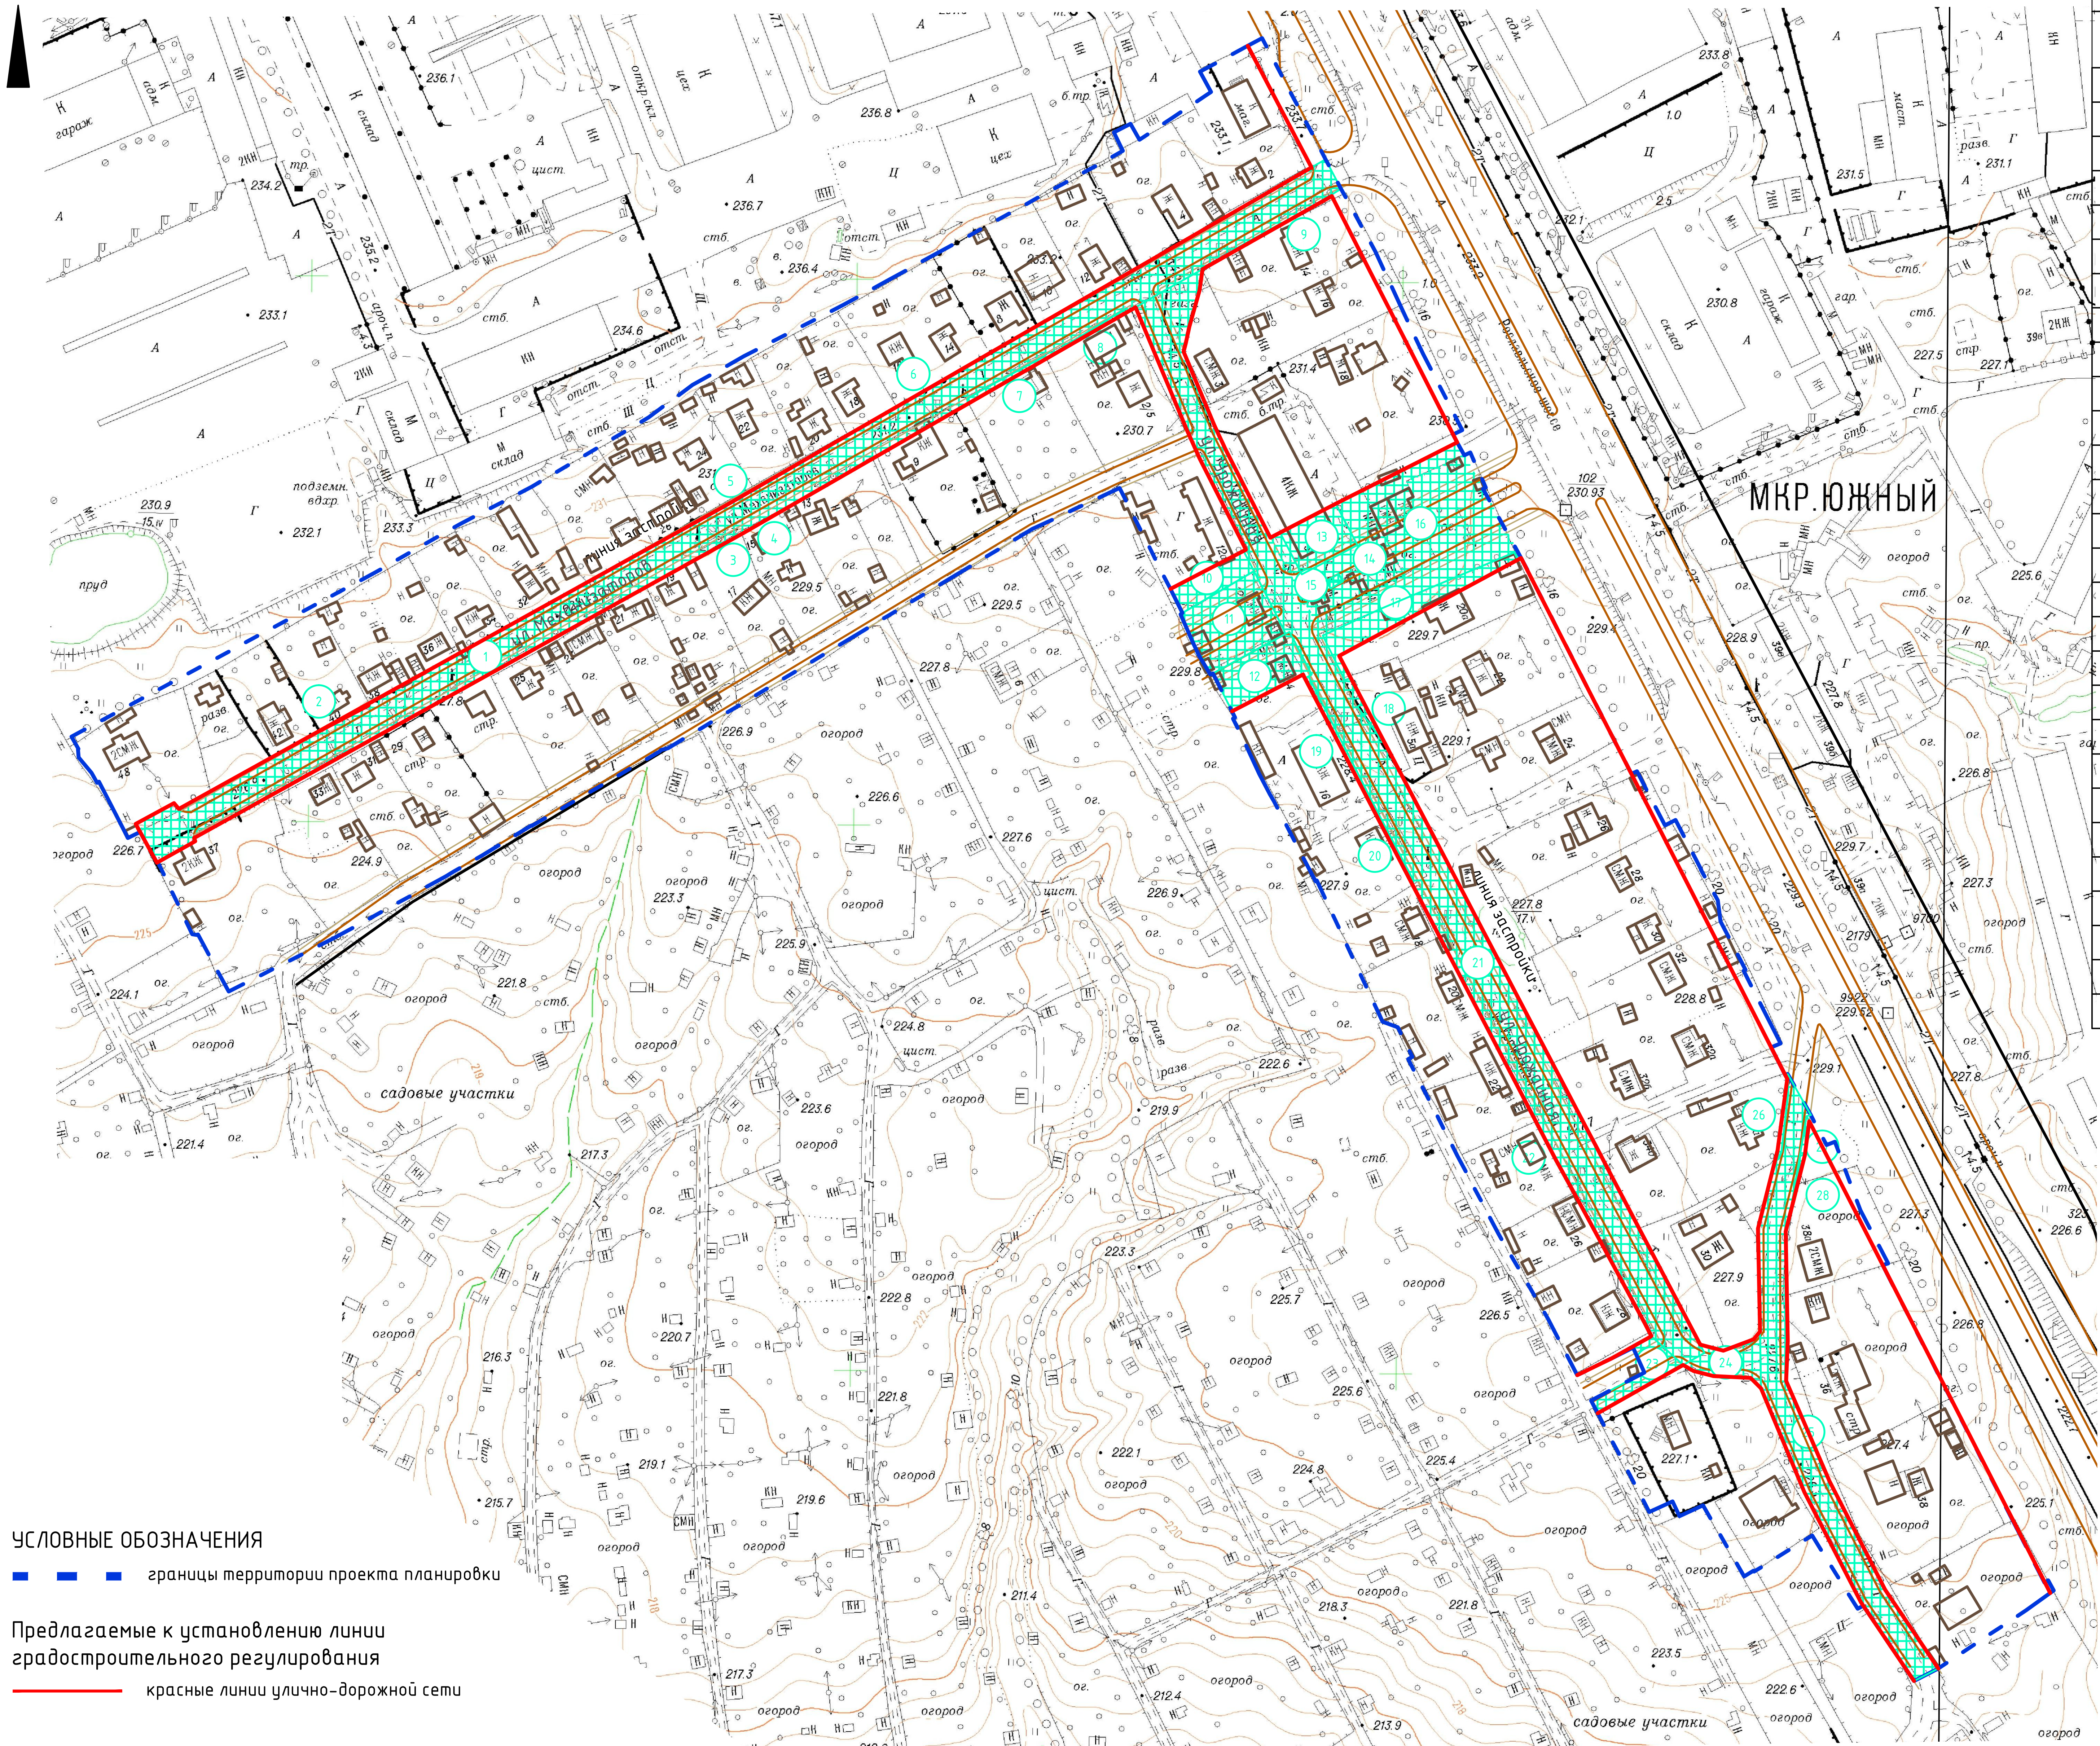

УСЛОВНЫЕ ОБОЗНАЧЕНИЯ

границы территории проекта планировки

Предлагаемые к установлению линии градостроительного регулирования

красные линии улично-дорожной сети

зона планируемого размещения объектов капитального строительства

дороги

тротуары

существующие объекты капитального строительства

Примечание:
1. Система координат МСК-67, система высот Балтийская.

40 0 40 80 120 160

Согласовано

Взам. инв. №

Подпись и дата

Инв. № подл.

Изм.	Кол. уч.	Лист	№ док.	Подп.	Дата
Разработал		Грекова			
ГАП		Затула			

ППТ-ОЧ-ГЧ-2

Проект планировки и проект межевания территории в городе Смоленске в границах улицы Механизаторов – улицы Урожайной – территориальной зоны Ж1

Основная (утверждаемая) часть проекта планировки территории

Стадия	Лист	Листов
ДПТ	2	2

Чертеж границ зон планируемого размещения объектов капитального строительства. М 1:2000

ООО "АРХИТЕКТУРНОЕ БЮРО "ПРОСТРАНСТВО"

Формат А2